


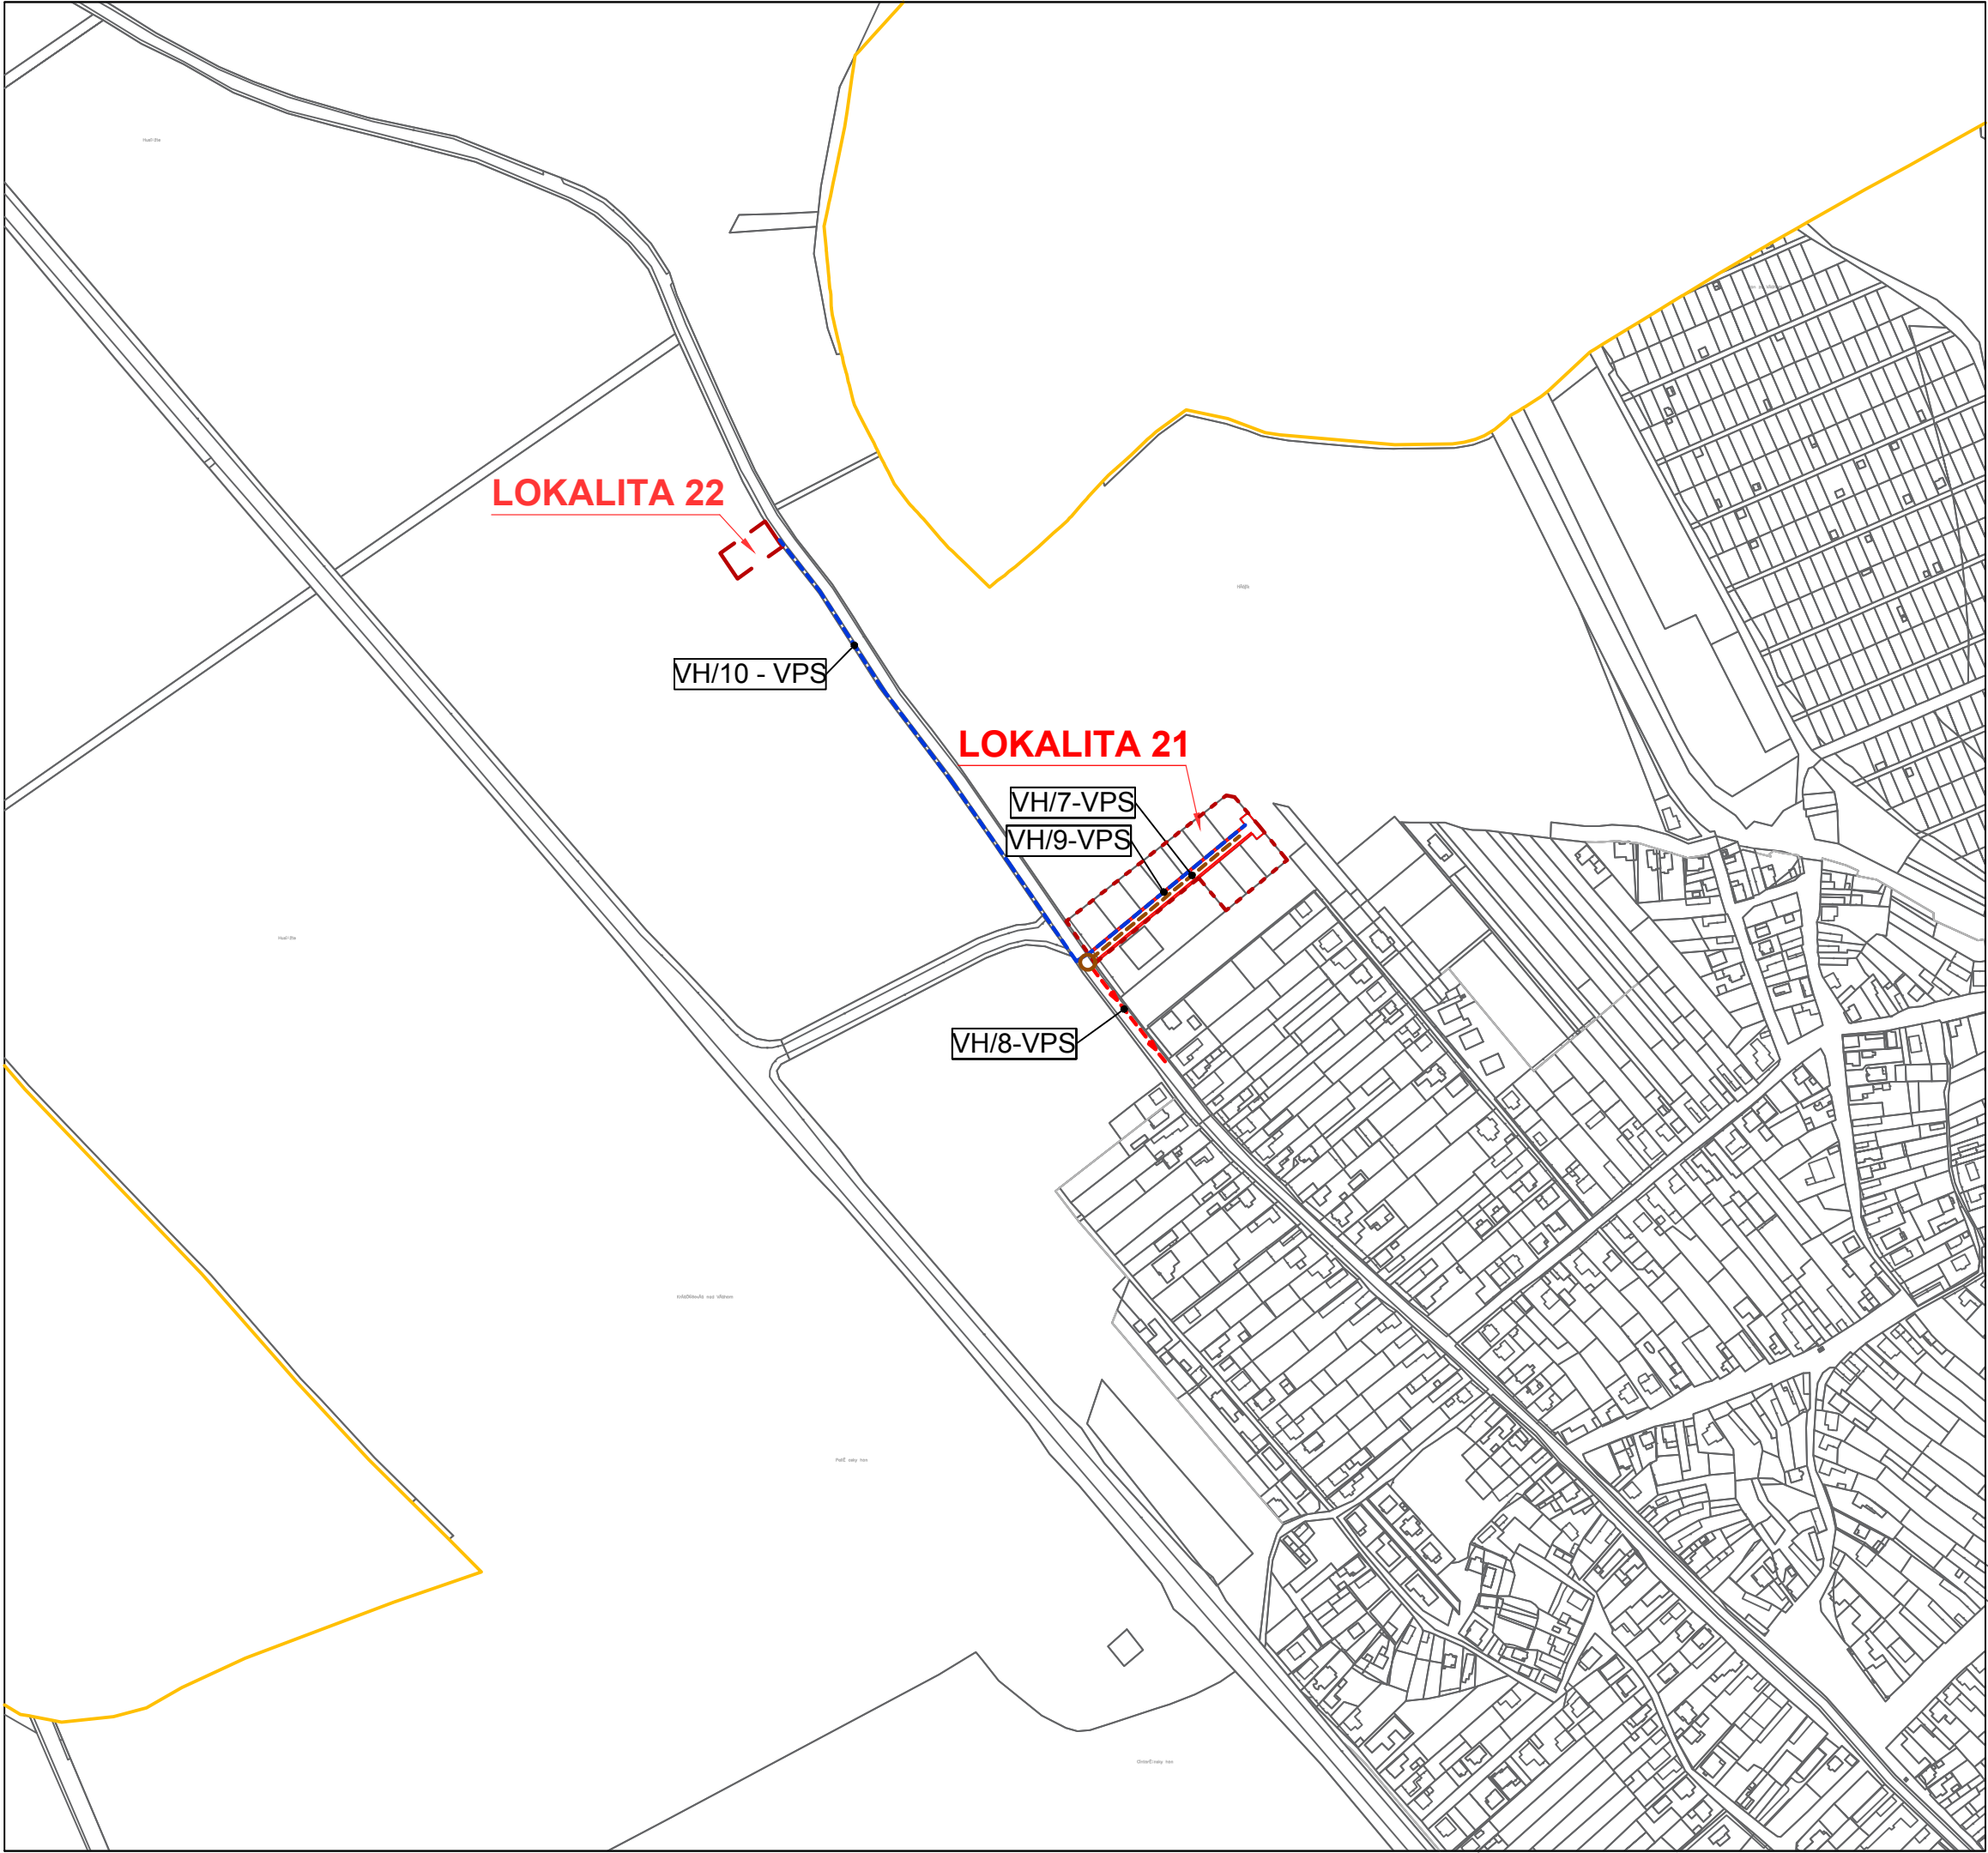

LEGENDA :


hranica navrhovaných lokalít rozvoja

kanalizácia verejná - navrhovaná


kanalizácia verejná splašková tlaková - navrhovaná

vodovod verejný navrhovaný

POPIS ZMIEN:
VH/7 - vybudovanie kanalizácie v lokalite 21
VH/8 - vybudovanie kanalizácie v lokalite 21
VH/9 - vybudovanie vodovodu v lokalite 21
VH/10 - vybudovanie vodovodu k lokalite 22

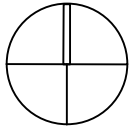

SPRACOVATEĽ :
B-PROJEKT s r.o., kpt. Jaroša 27, 927 01 Šaľa
HLAVNÝ RIEŠITEĽ ÚLOHY :
Ing. arch. Viktor Becker
VYPRACOVAL :
Ing. arch. Viktor Becker, Ing. arch. Lýdia Chovancová

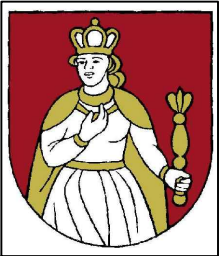

Zmeny a doplnky č. 2
Územného plánu
Obce Kráľová nad Váhom

NÁZOV VÝKRESU :		
VÝKRES VODNÉHO HOSPODÁRSTVA		
FORMÁT :	DÁTUM :	MIERKA:
A3	05. 2017	1 : 5 000
ČÍSLO VÝKRESU :	REVÍZIA :	
4 II	00	