


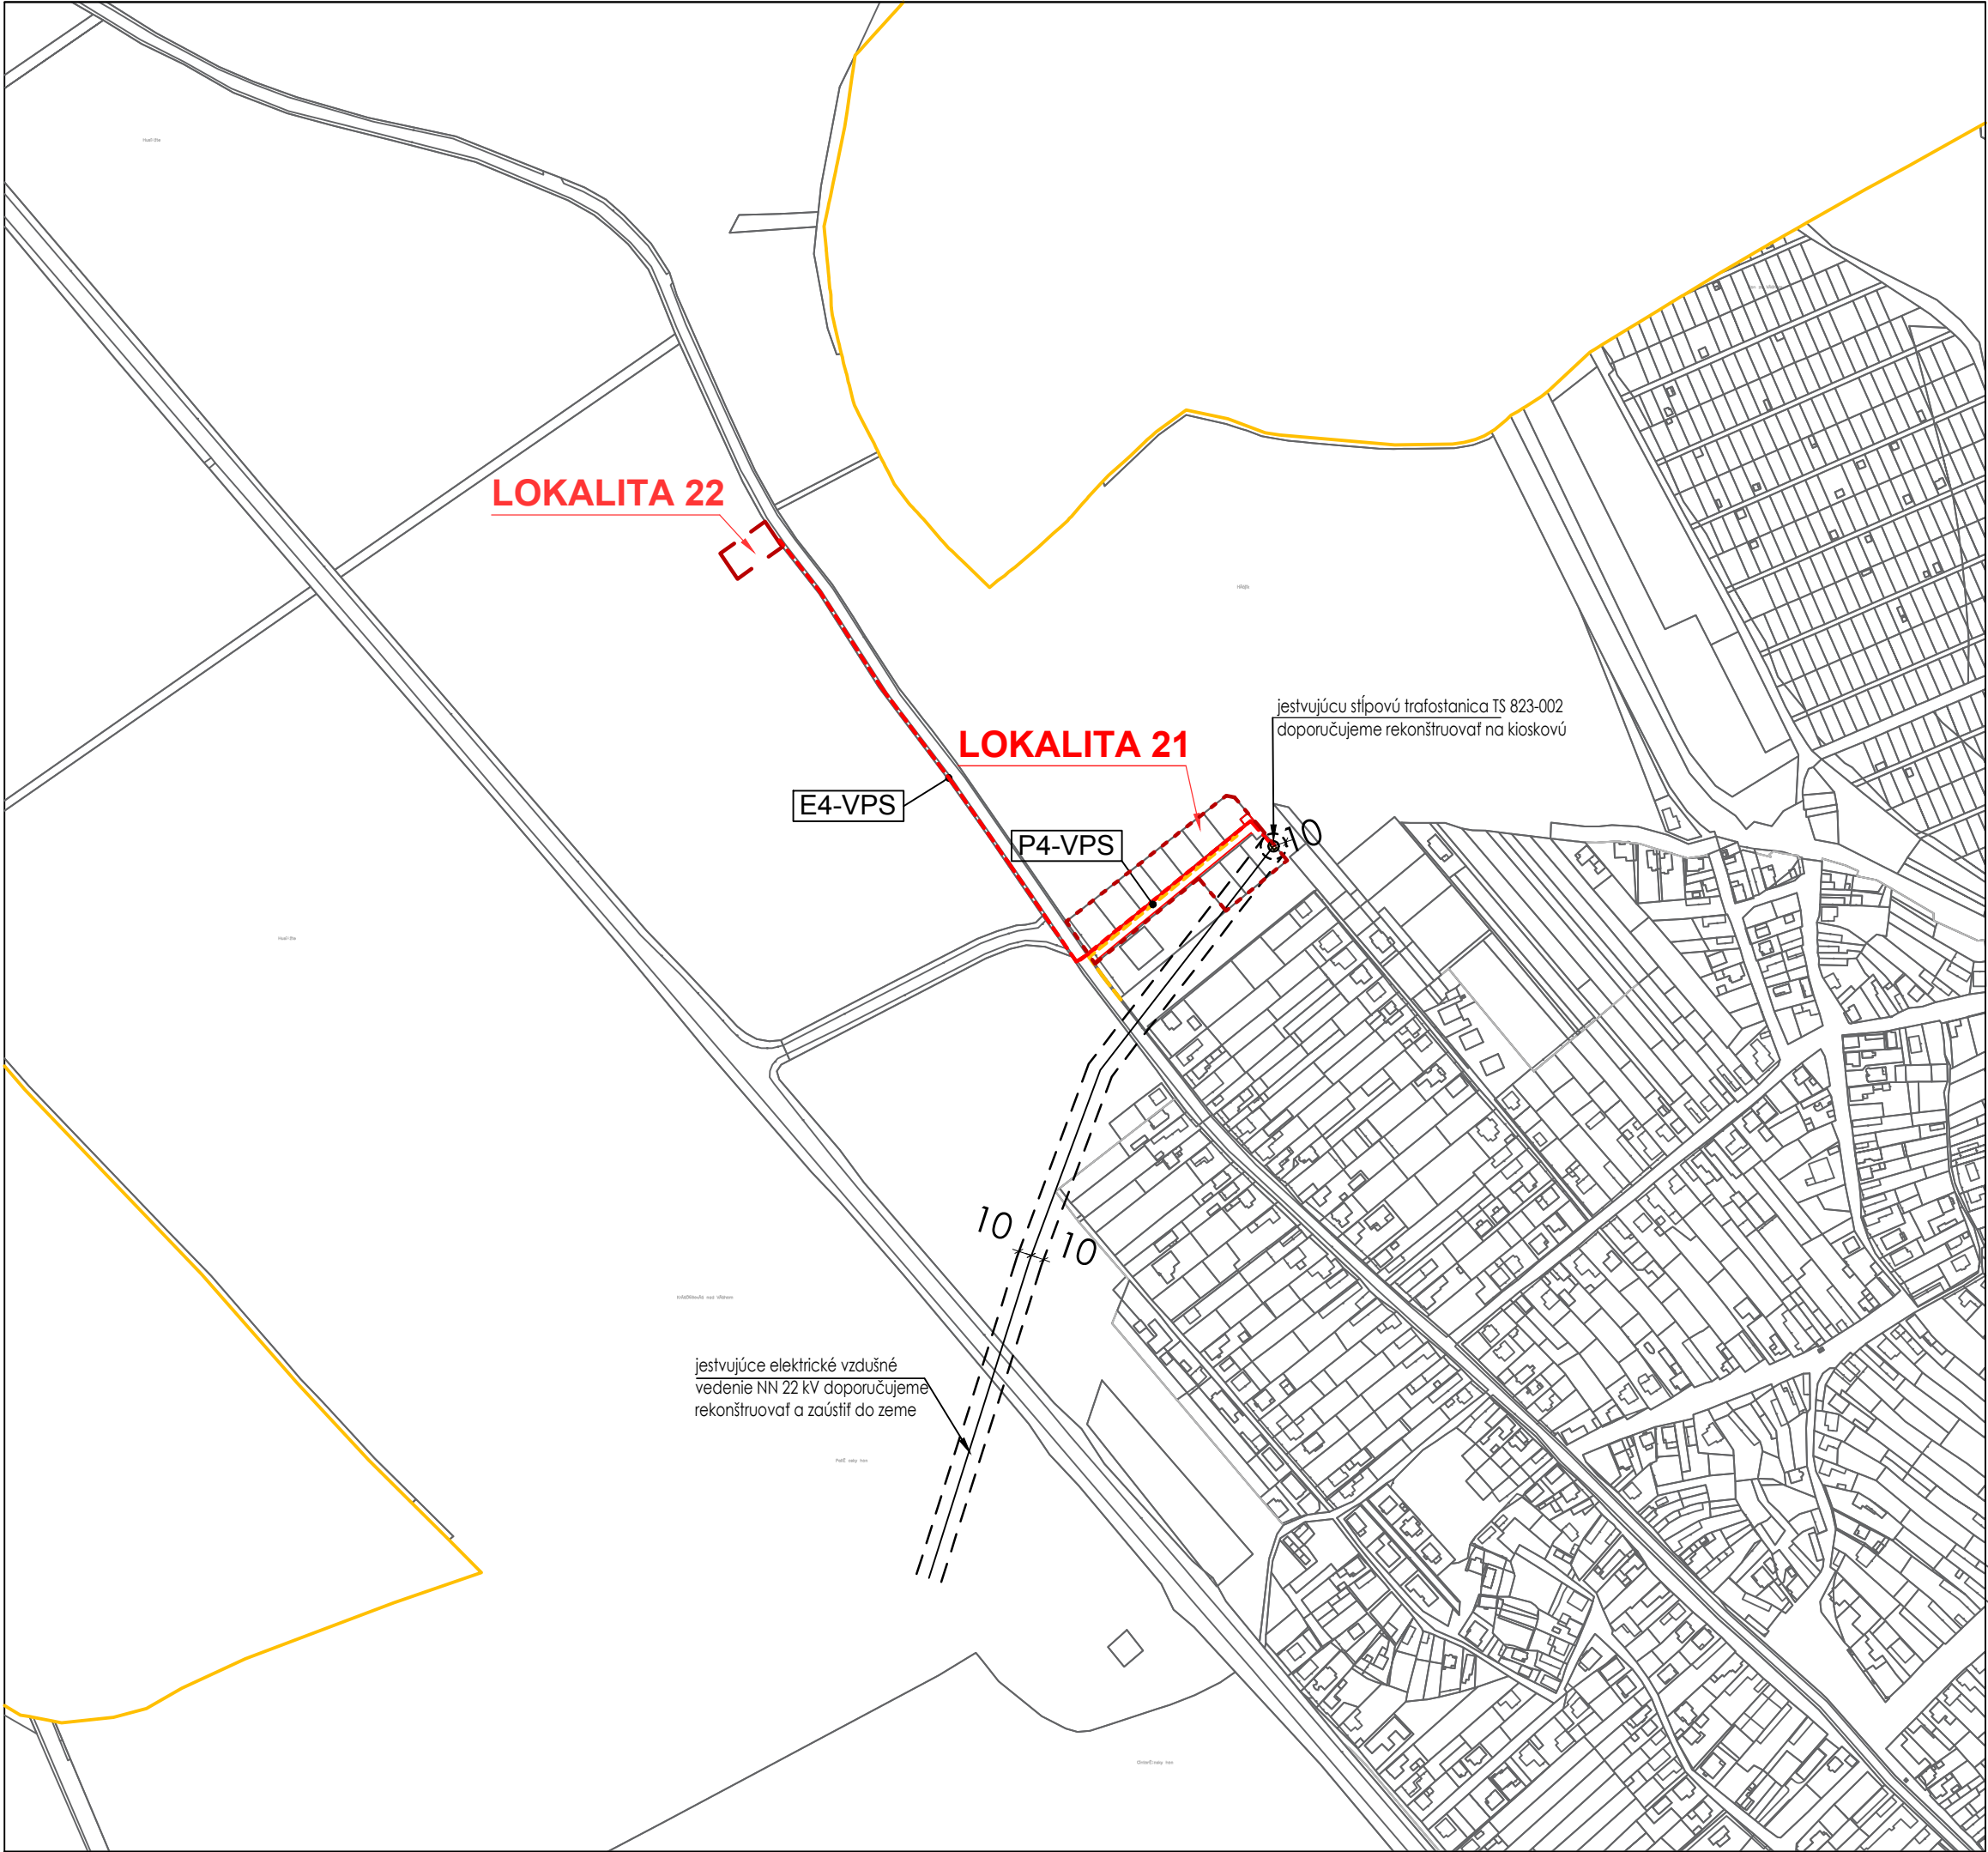

LEGENDA :

- hranica navrhovaných lokalít rozvoja
- plyn STL navrhovaný
- NN elektro rozvod navrhovaný
- ochranné pásmo

POPIS ZMIEN:
E4 - vybudovanie verejnoprospešnej stavby NN rozvodov v lokalite 21 a 22
P4 - vybudovanie STL plynovodu v lokalite 21

SPRACOVATEĽ :		
B-PROJEKT s r.o., kpt. Jaroša 27, 927 01 Šaľa		
HLAVNÝ RIEŠITEĽ ÚLOHY :		
Ing. arch. Viktor Becker		
VYPRACOVAL :		
Ing. arch. Viktor Becker, Ing. arch. Lýdia Chovancová		

Zmeny a doplnky č. 2
Územného plánu
Obce Kráľová nad Váhom

NÁZOV VÝKRESU :

ZÁSOBOVANIE ENERGETIKY
A SLABOPRÚDOVÝCH ROZVODOV

FORMÁT :	DÁTUM :	MIERKA:
A3	05. 2017	1 : 5 000
ČÍSLO VÝKRESU :		REVÍZIA :
5 II		00