


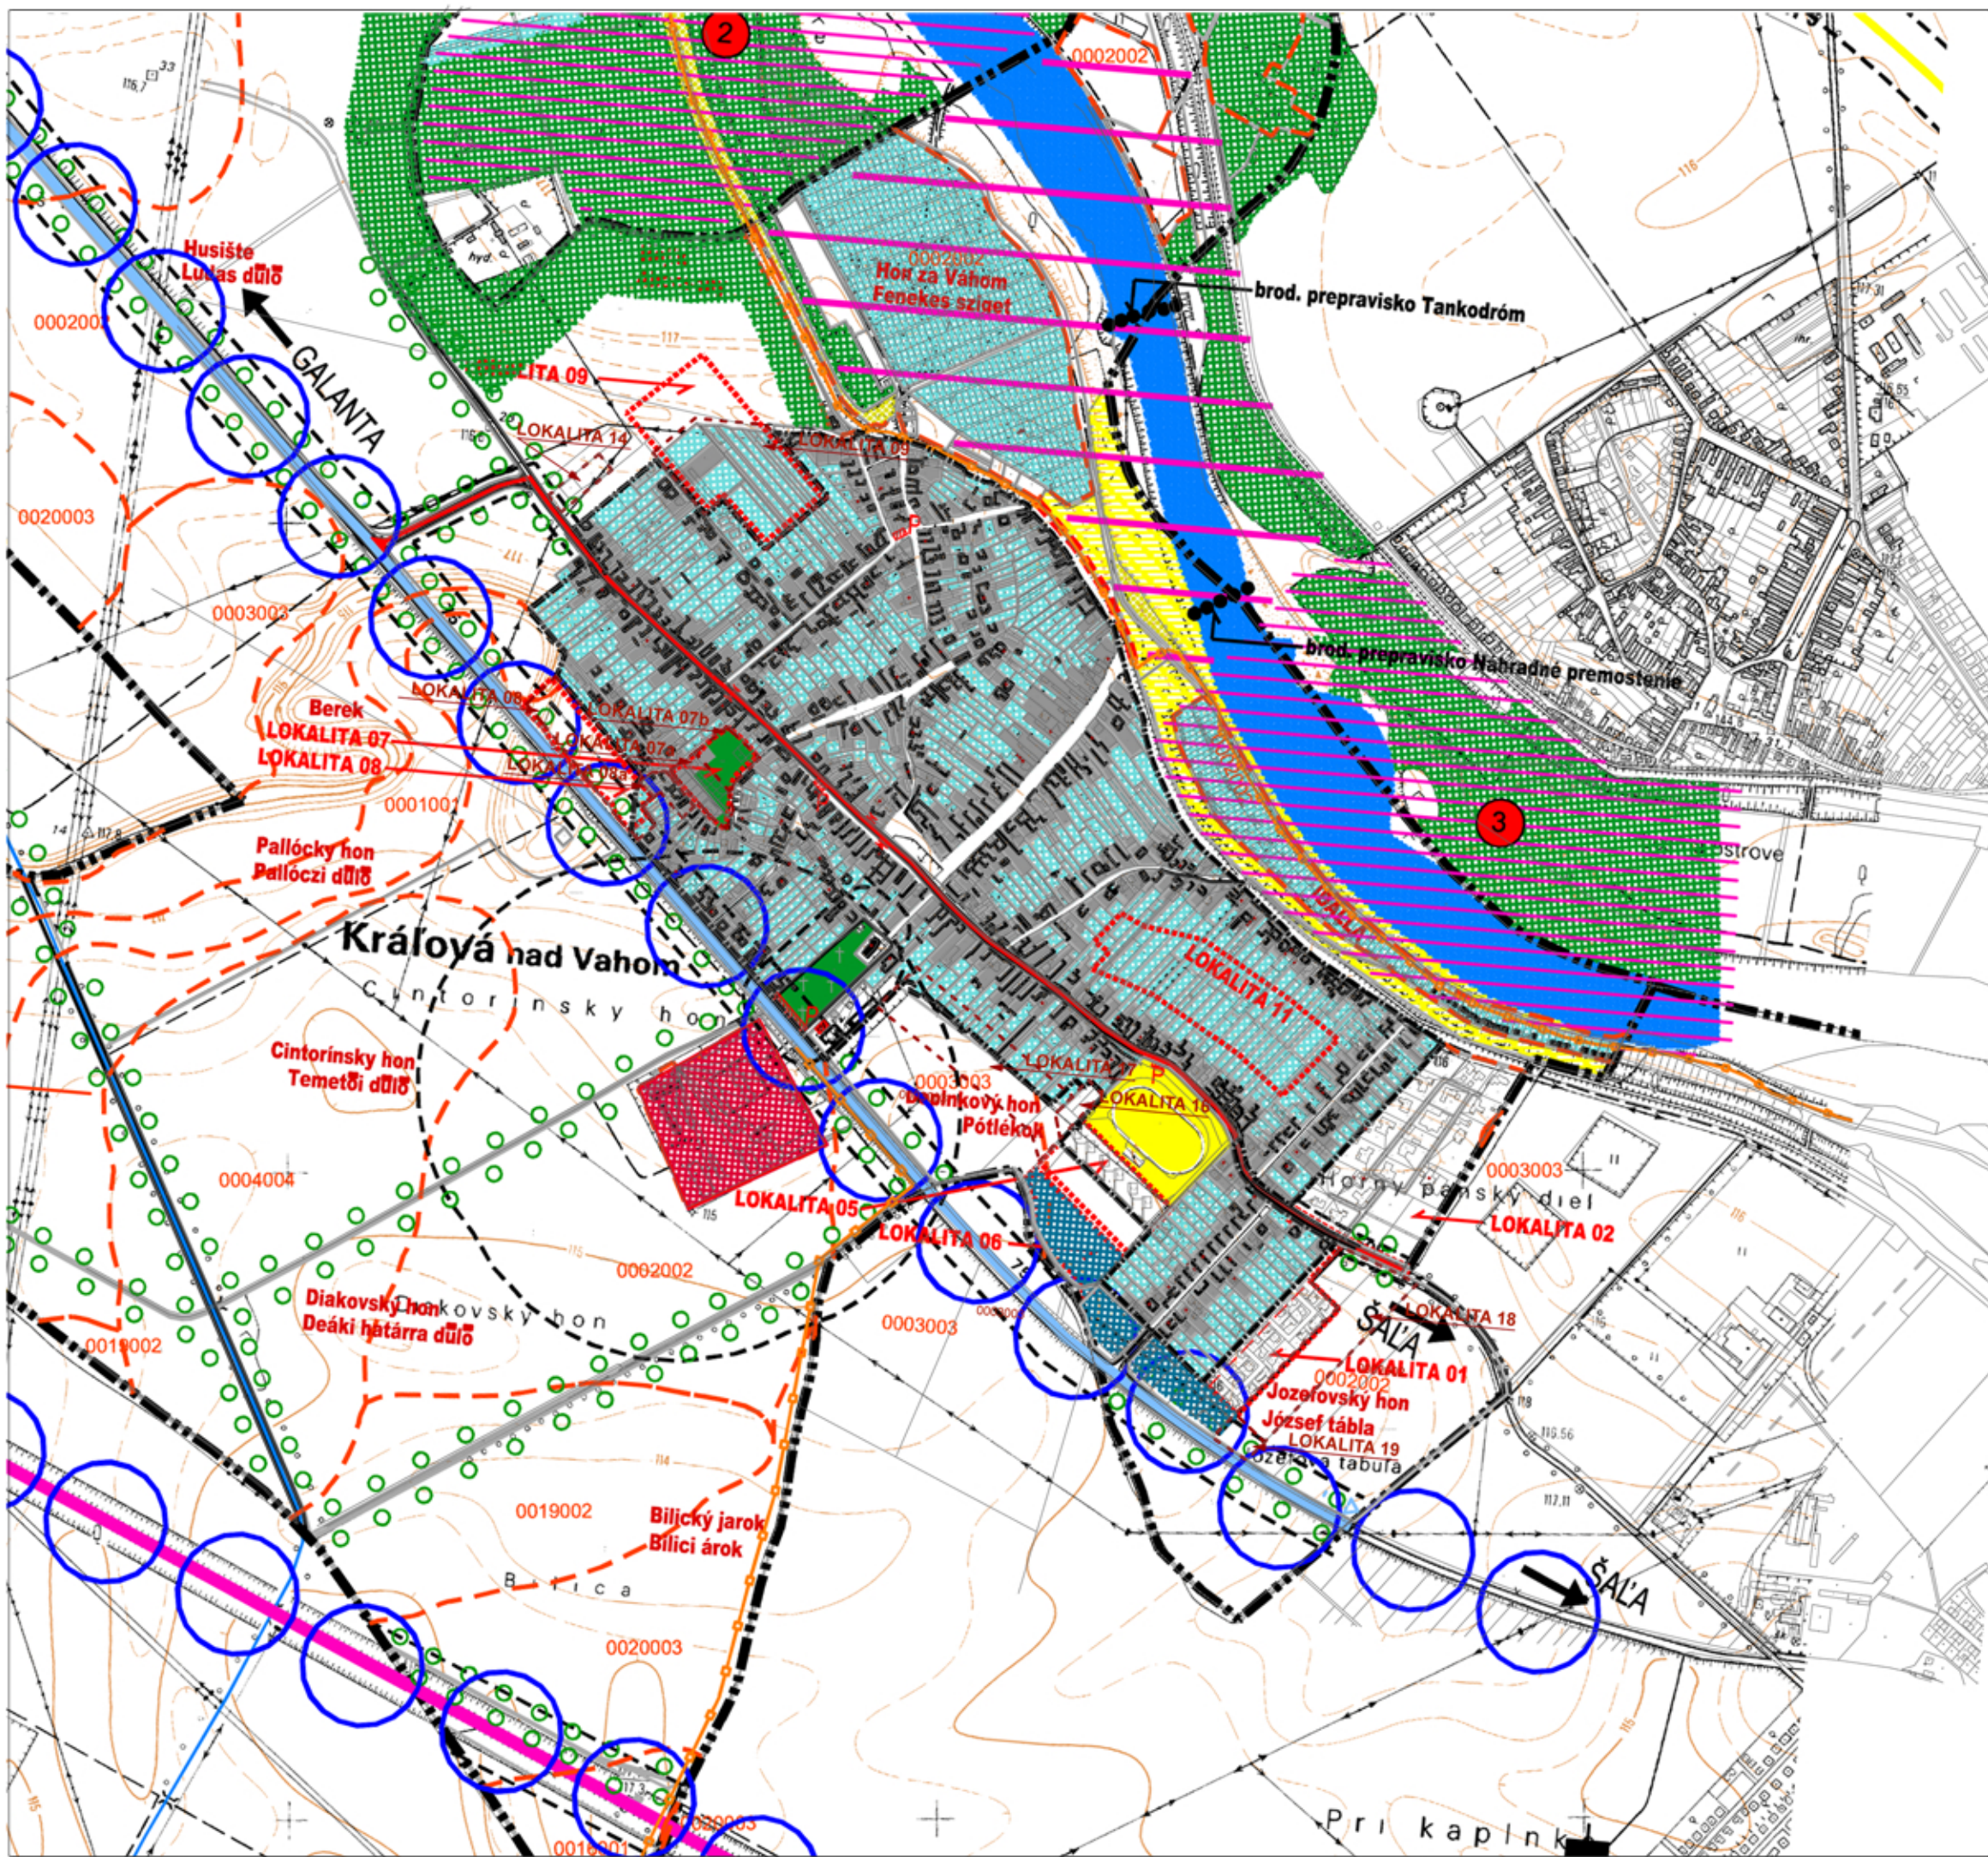

- HRANICA KATASTRÁLNEHO ÚZEMIA
- HRANICA ZASTAVANÉHO ÚZEMIA OBCE
- ŠT. CESTA I. TRIEDY
- ŠT. CESTA III. TRIEDY
- P PLOCHY STATIC. A AUTOMOBIL. DOPRAVY
- OCHRANNÉ PÁSMA VŠETKÝCH DRUHOV
- AUTOBUSOVÁ ZÁSTAVKA
- PLOCHA ŠPORTOVO REKREAČNÝCH AKTIVÍT
- ŽELEZNICA
- OBJEKTY S PAMIATKOVOU HODNOTOU
- CHRÁNENÉ VTÁČIE ÚZEMIE
- PLOCHY POĽNOHOSPODÁRSKEJ VÝROBY
- SÚKROM. ZELEŇ, PREVAŽNE ZÁHRADY
- SÚKROM. ZELEŇ, PREVAŽNE VINICE
- VEREJNÁ ZELEŇ, CINTORÍNY
- LESY
- TRVALO TRÁVNATÉ PORASTY
- HRANICA NAVRHOVANÝCH LOKALÍT ROZVOJA
- VODNÉ TOKY A PLOCHY
- CYKLISTICKÁ TRASA
- VARIANT 5 OBCHVATU CESTY I/75
- PLOCHY ŠPORTU
- HRANICA A ČÍSLO BPEJ
- 1 BIOCENTRUM REGIONÁLNE
- 2 BIOCENTRUM LOKÁLNE
- BIOKORIDOR NADREGIONÁLNY
- INTERAKČNÝ PRVOK
- STRESOVÉ PRVKY
- PLOCHY PODNIKATEĽ. AKTIVÍT A VÝROBY

LEGENDA :
 HRANICA NAVRHOVANÝCH LOKALÍT ROZVOJA
 ČÍSLO BPEJ

OCHRANA PRÍRODY NEBUDE ZMENOU LOKALÍT ROZVOJA ZASIAHNUTÁ !

SPRACOVATEĽ :
B-PROJEKT s.r.o.,
kpt. Jaroša 27, 927 01 Šaľa

HLAVNÝ RIEŠITEĽ ÚLOHY :
Ing. arch. Viktor Becker

VYPRACOVAL :
Ing. arch. Viktor Becker,
Ing. arch. Lýdia Chovancová

Zmeny a doplnky č. 2 Územného plánu Obce Kráľová nad Váhom

NÁZOV VÝKRESU :

OCHRANA PRÍRODY A TVORBA KRAJINY
VRÁTANE PRVKOV ÚSES

FORMÁT :	DÁTUM :	MIERKA:
A3	05. 2017	1 : 10 000
ČÍSLO VÝKRESU :	REVÍZIA :	
6	00	