


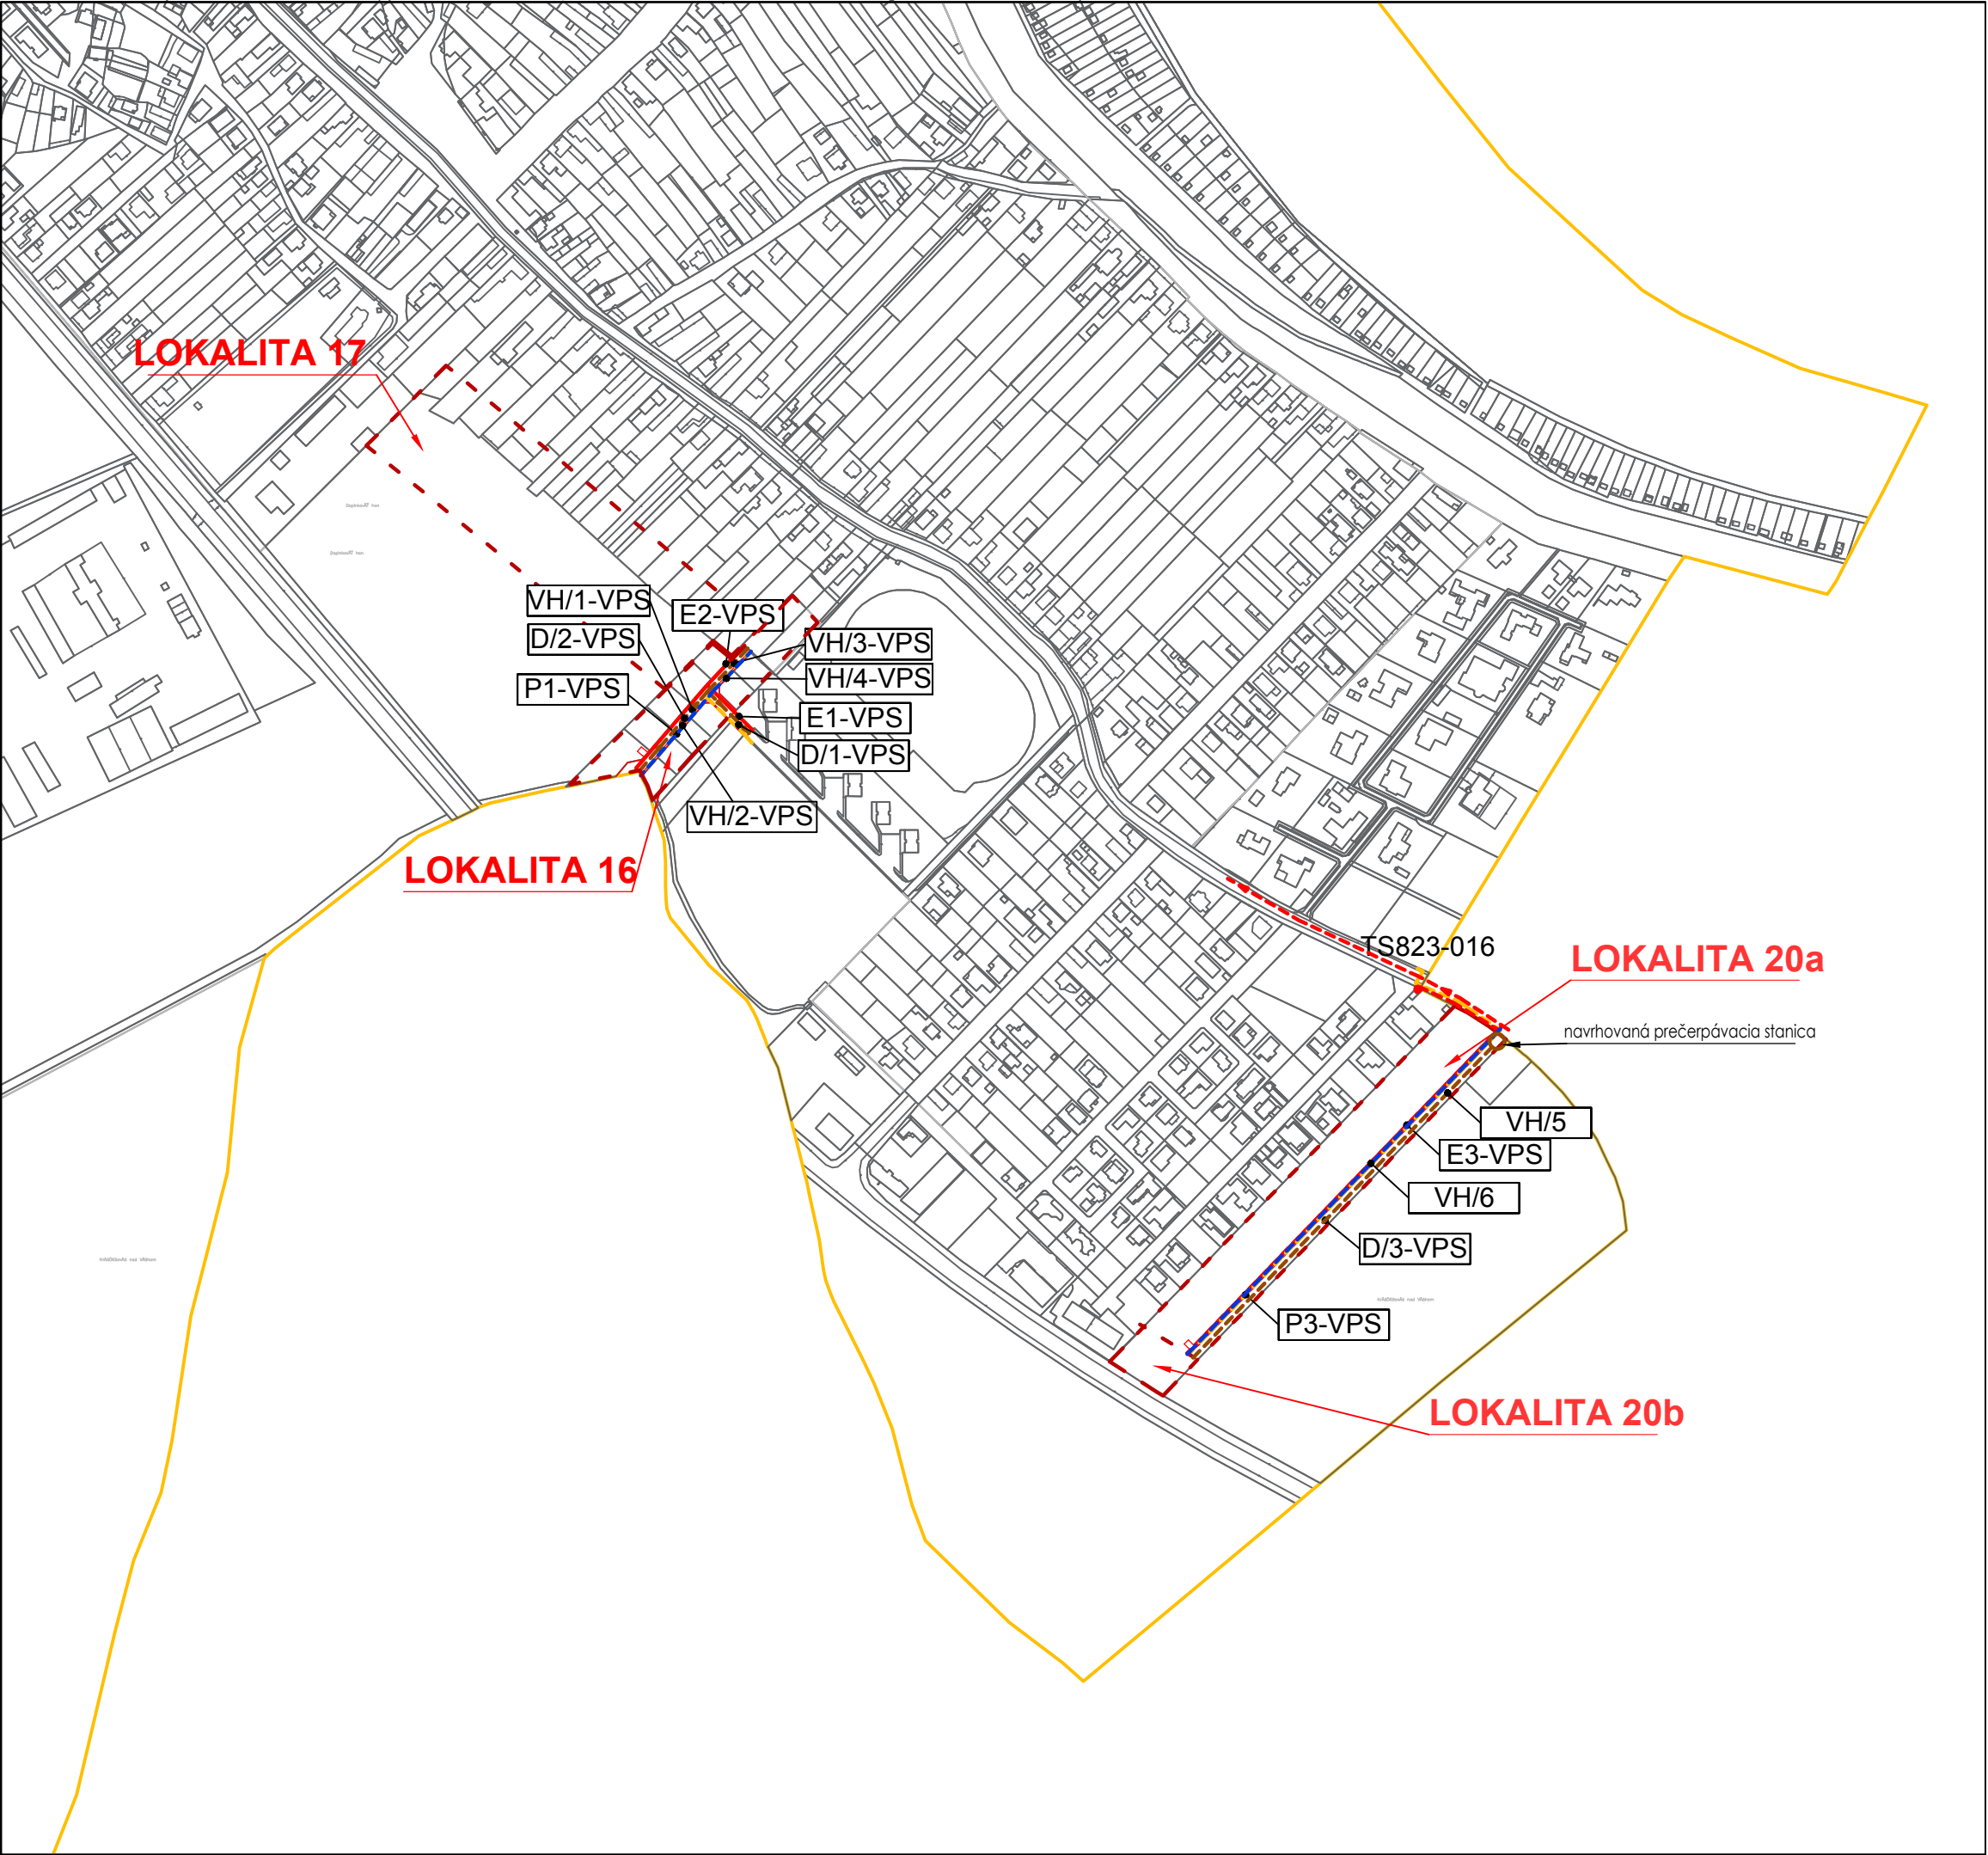


LEGENDA :

- hranica navrhovaných lokalít rozvoja
- NN elektro rozvod navrhovaný
- plyn STL navrhovaný
- kanalizácia verejná - navrhovaná
- kanalizácia verejná splašková tlaková - navrhovaná
- vodovod verejný navrhovaný

POPIS ZMIEN:

- D/1-VPS** - vzbudovanie komunikácie triedy MUK 7/30 v lokalite 16
- D/2-VPS** - vzbudovanie komunikácie triedy MUK 7/30 v lokalite 16
- D/3-VPS** - vzbudovanie komunikácie triedy MO 8/30 v lokalite 20a
- E1** - vybudovanie NN rozvodov v lokalite 16
- E2** - vybudovanie NN rozvodov v lokalite 16
- E3** - vybudovanie NN rozvodov v lokalite 20a
- P1** - vybudovanie STL plynovodu (vetva A) v lokalite 16
- P2** - vybudovanie STL plynovodu (vetva B) v lokalite 16
- P3** - vybudovanie STL plynovodu v lokalite 20a
- VH/1** - vybudovanie kanalizácie (vetva A) v lokalite 16
- VH/2** - vybudovanie vodovodu (vetva A) v lokalite 16
- VH/3** - vybudovanie kanalizácie (vetva B) v lokalite 16
- VH/4** - vybudovanie vodovodu (vetva B) v lokalite 16
- VH/5** - vybudovanie kanalizácie v lokalite 20a
- VH/6** - vybudovanie vodovodu v lokalite 20a

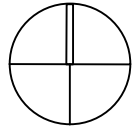

SPRACOVATEĽ :


B-PROJEKT s r.o.,
kpt. Jaroša 27, 927 01 Šaľa

HLAVNÝ RIEŠITEĽ ÚLOHY :

Ing. arch. Viktor Becker

VYPRACOVAL :

Ing. arch. Viktor Becker,
Ing. arch. Lýdia Chovancová

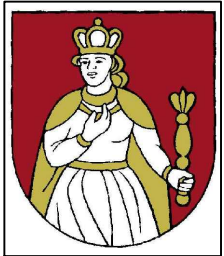

Zmeny a doplnky č. 2
Územného plánu
Obce Kráľová nad Váhom

NÁZOV VÝKRESU :

VEREJNOPROSPEŠNÉ STAVBY

FORMÁT :	DÁTUM :	MIERKA:
A3	05. 2017	1 : 5 000
ČÍSLO VÝKRESU :	REVÍZIA :	
8 I	00	