


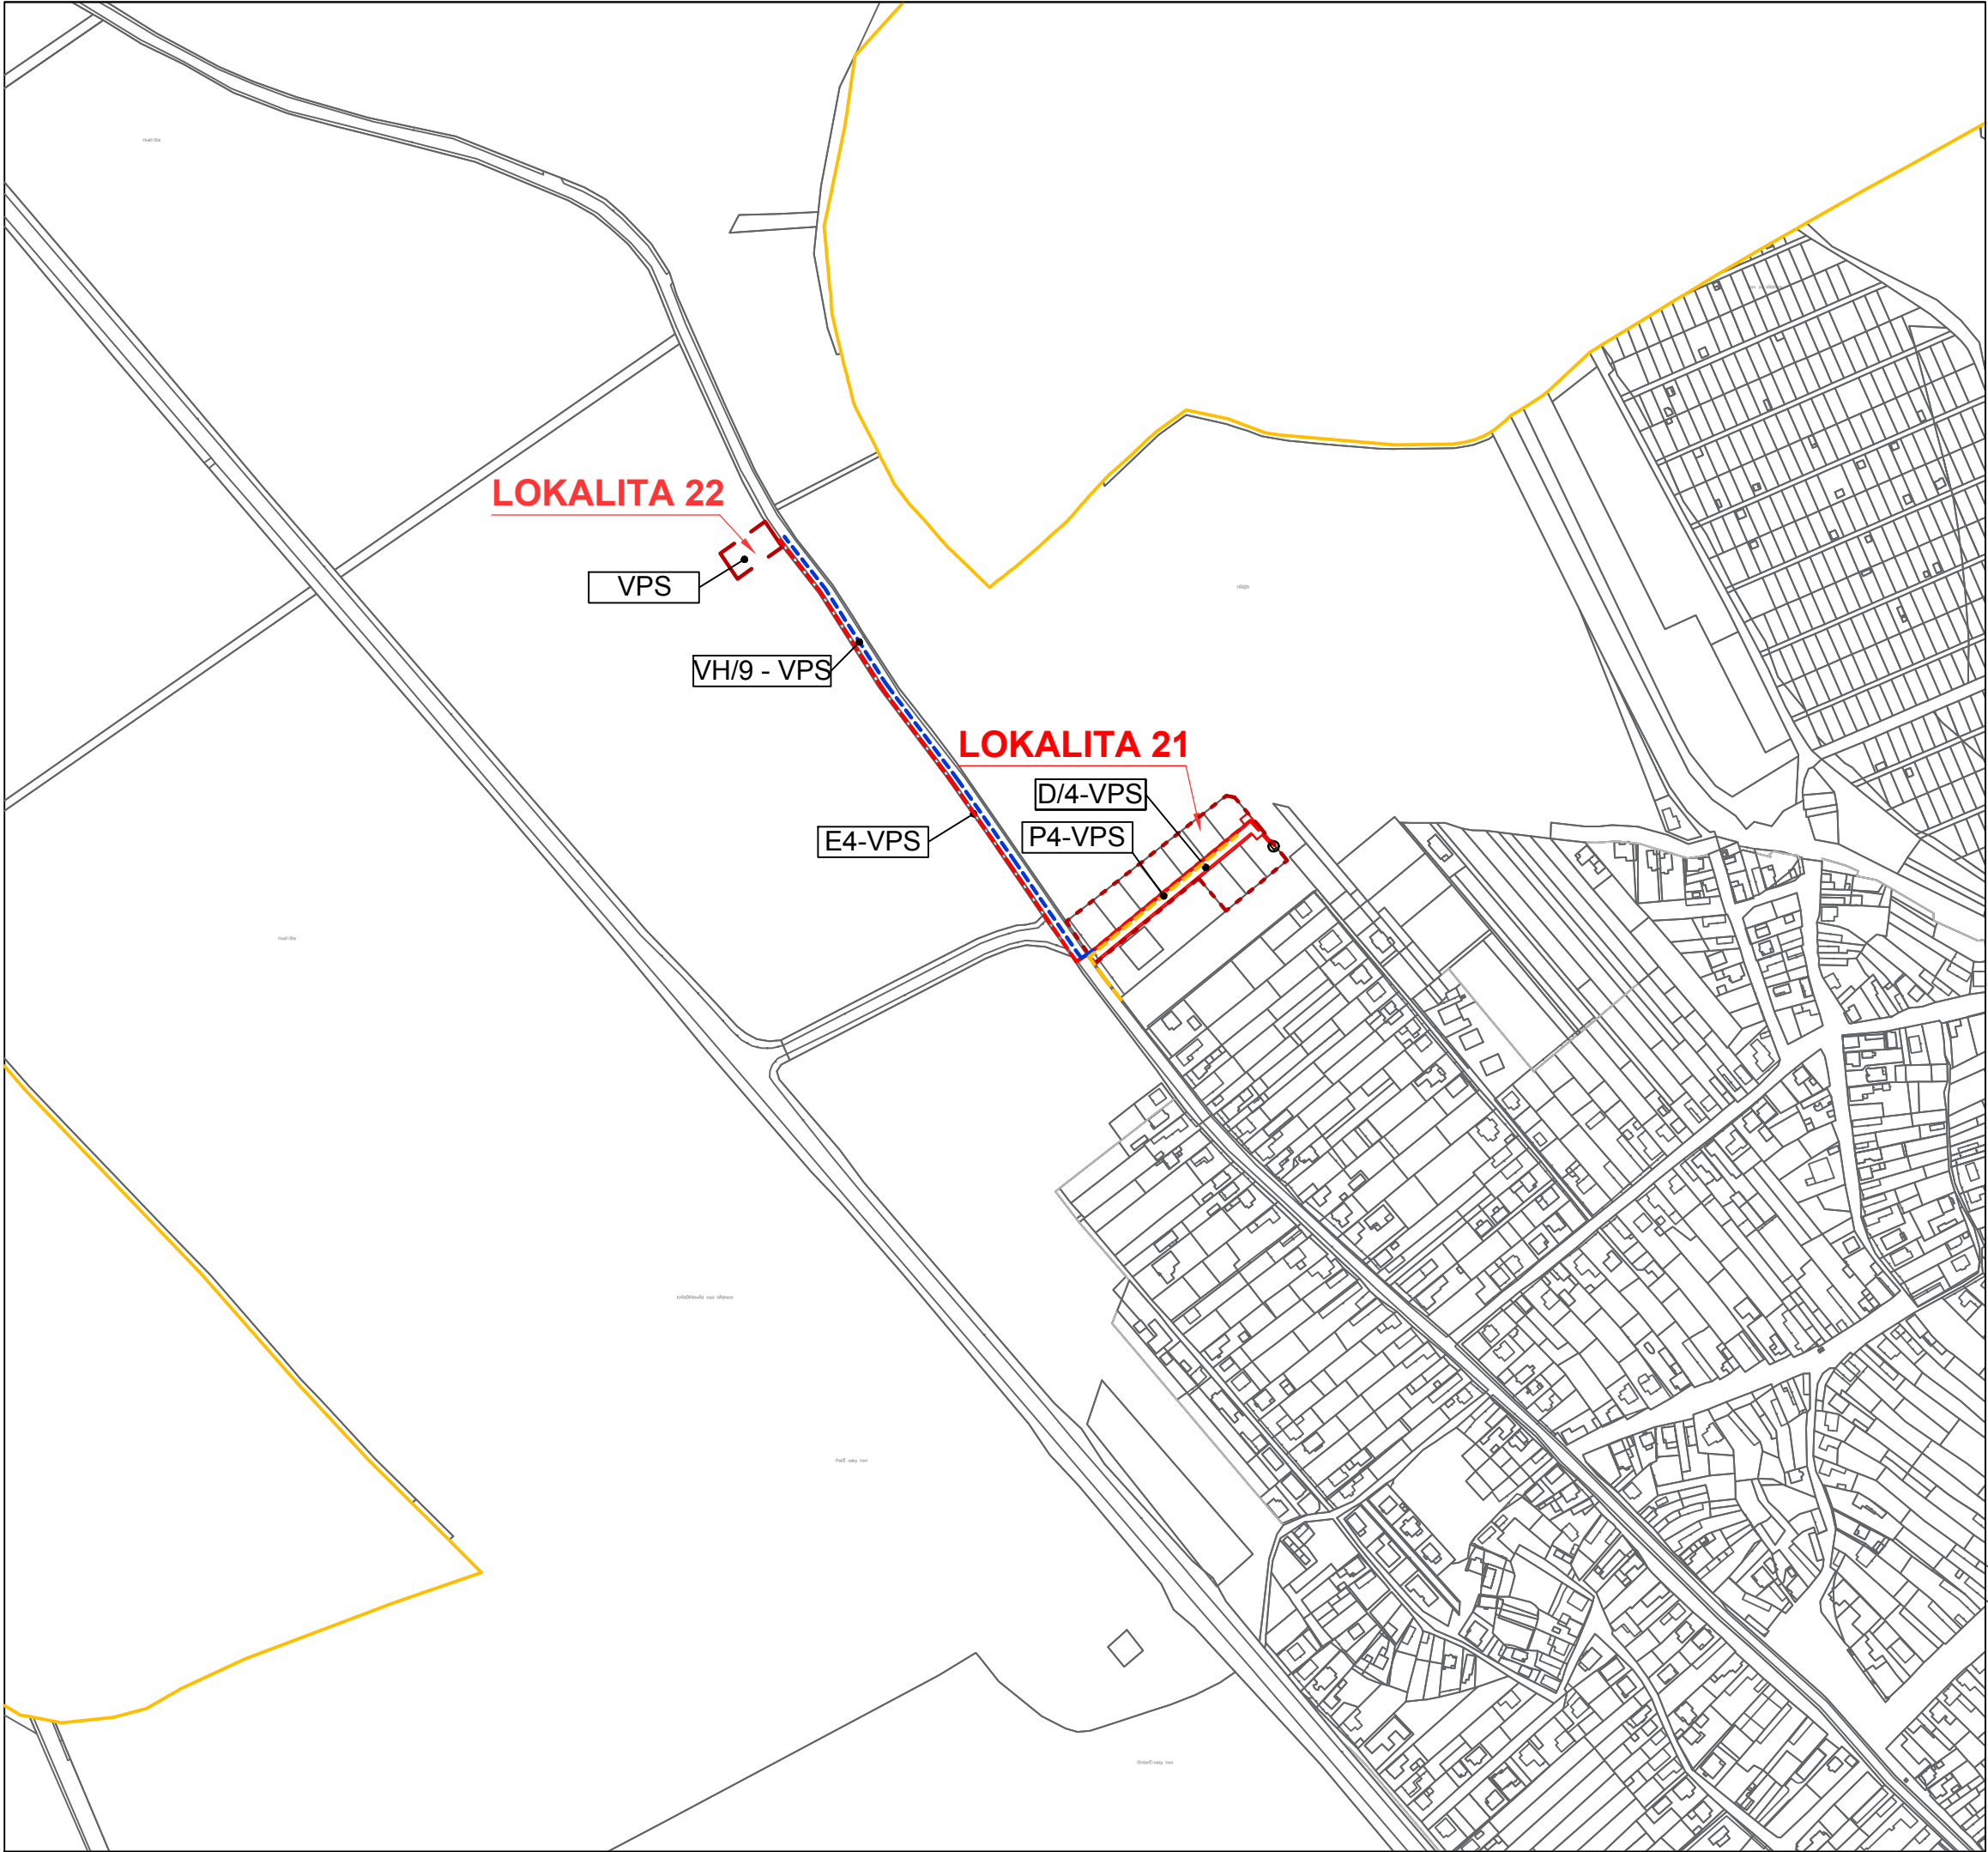

**LEGENDA :**

hranica navrhovaných lokalít rozvoja

NN elektro rozvod navrhovaný

**ZOZNAM VEREJNOPROSPEŠNÝCH STAVIEB**

- plocha zberného dvora s rozlohou 0,1 ha

**D/4** - vvbudovanie komunikácie triedy MO 8/30 v lokalite 21

**E4** - vzbudovanie verejnoprospešnej stavby NN rozvodov v lokalite 21 a 22

**P4** - vzbudovanie STL plynovodu v lokalite 21

**VH9** - vzbudovanie verejnoprospešného vodovodu k lokalite 22

SPRACOVATEĽ :

B-PROJEKT s r.o.,  
kpt. Jaroša 27, 927 01 Šaľa

HLAVNÝ RIEŠITEĽ ÚLOHY :

Ing. arch. Viktor Becker

VYPRACOVAL :

Ing. arch. Viktor Becker,  
Ing. arch. Lýdia Chovancová

Zmeny a doplnky č. 2

Územného plánu

Obce Kráľová nad Váhom

NÁZOV VÝKRESU :

VEREJNOPROSPEŠNÉ STAVBY

|                 |           |           |
|-----------------|-----------|-----------|
| FORMÁT :        | DÁTUM :   | MIERKA:   |
| A3              | 05. 2017  | 1 : 5 000 |
| ČÍSLO VÝKRESU : | REVÍZIA : |           |
| 8 II            | 00        |           |