




LEGENDA :



VÝHRADNÉ LOŽISKO
"Šoporňa - štrkopiesky a piesky (626) "

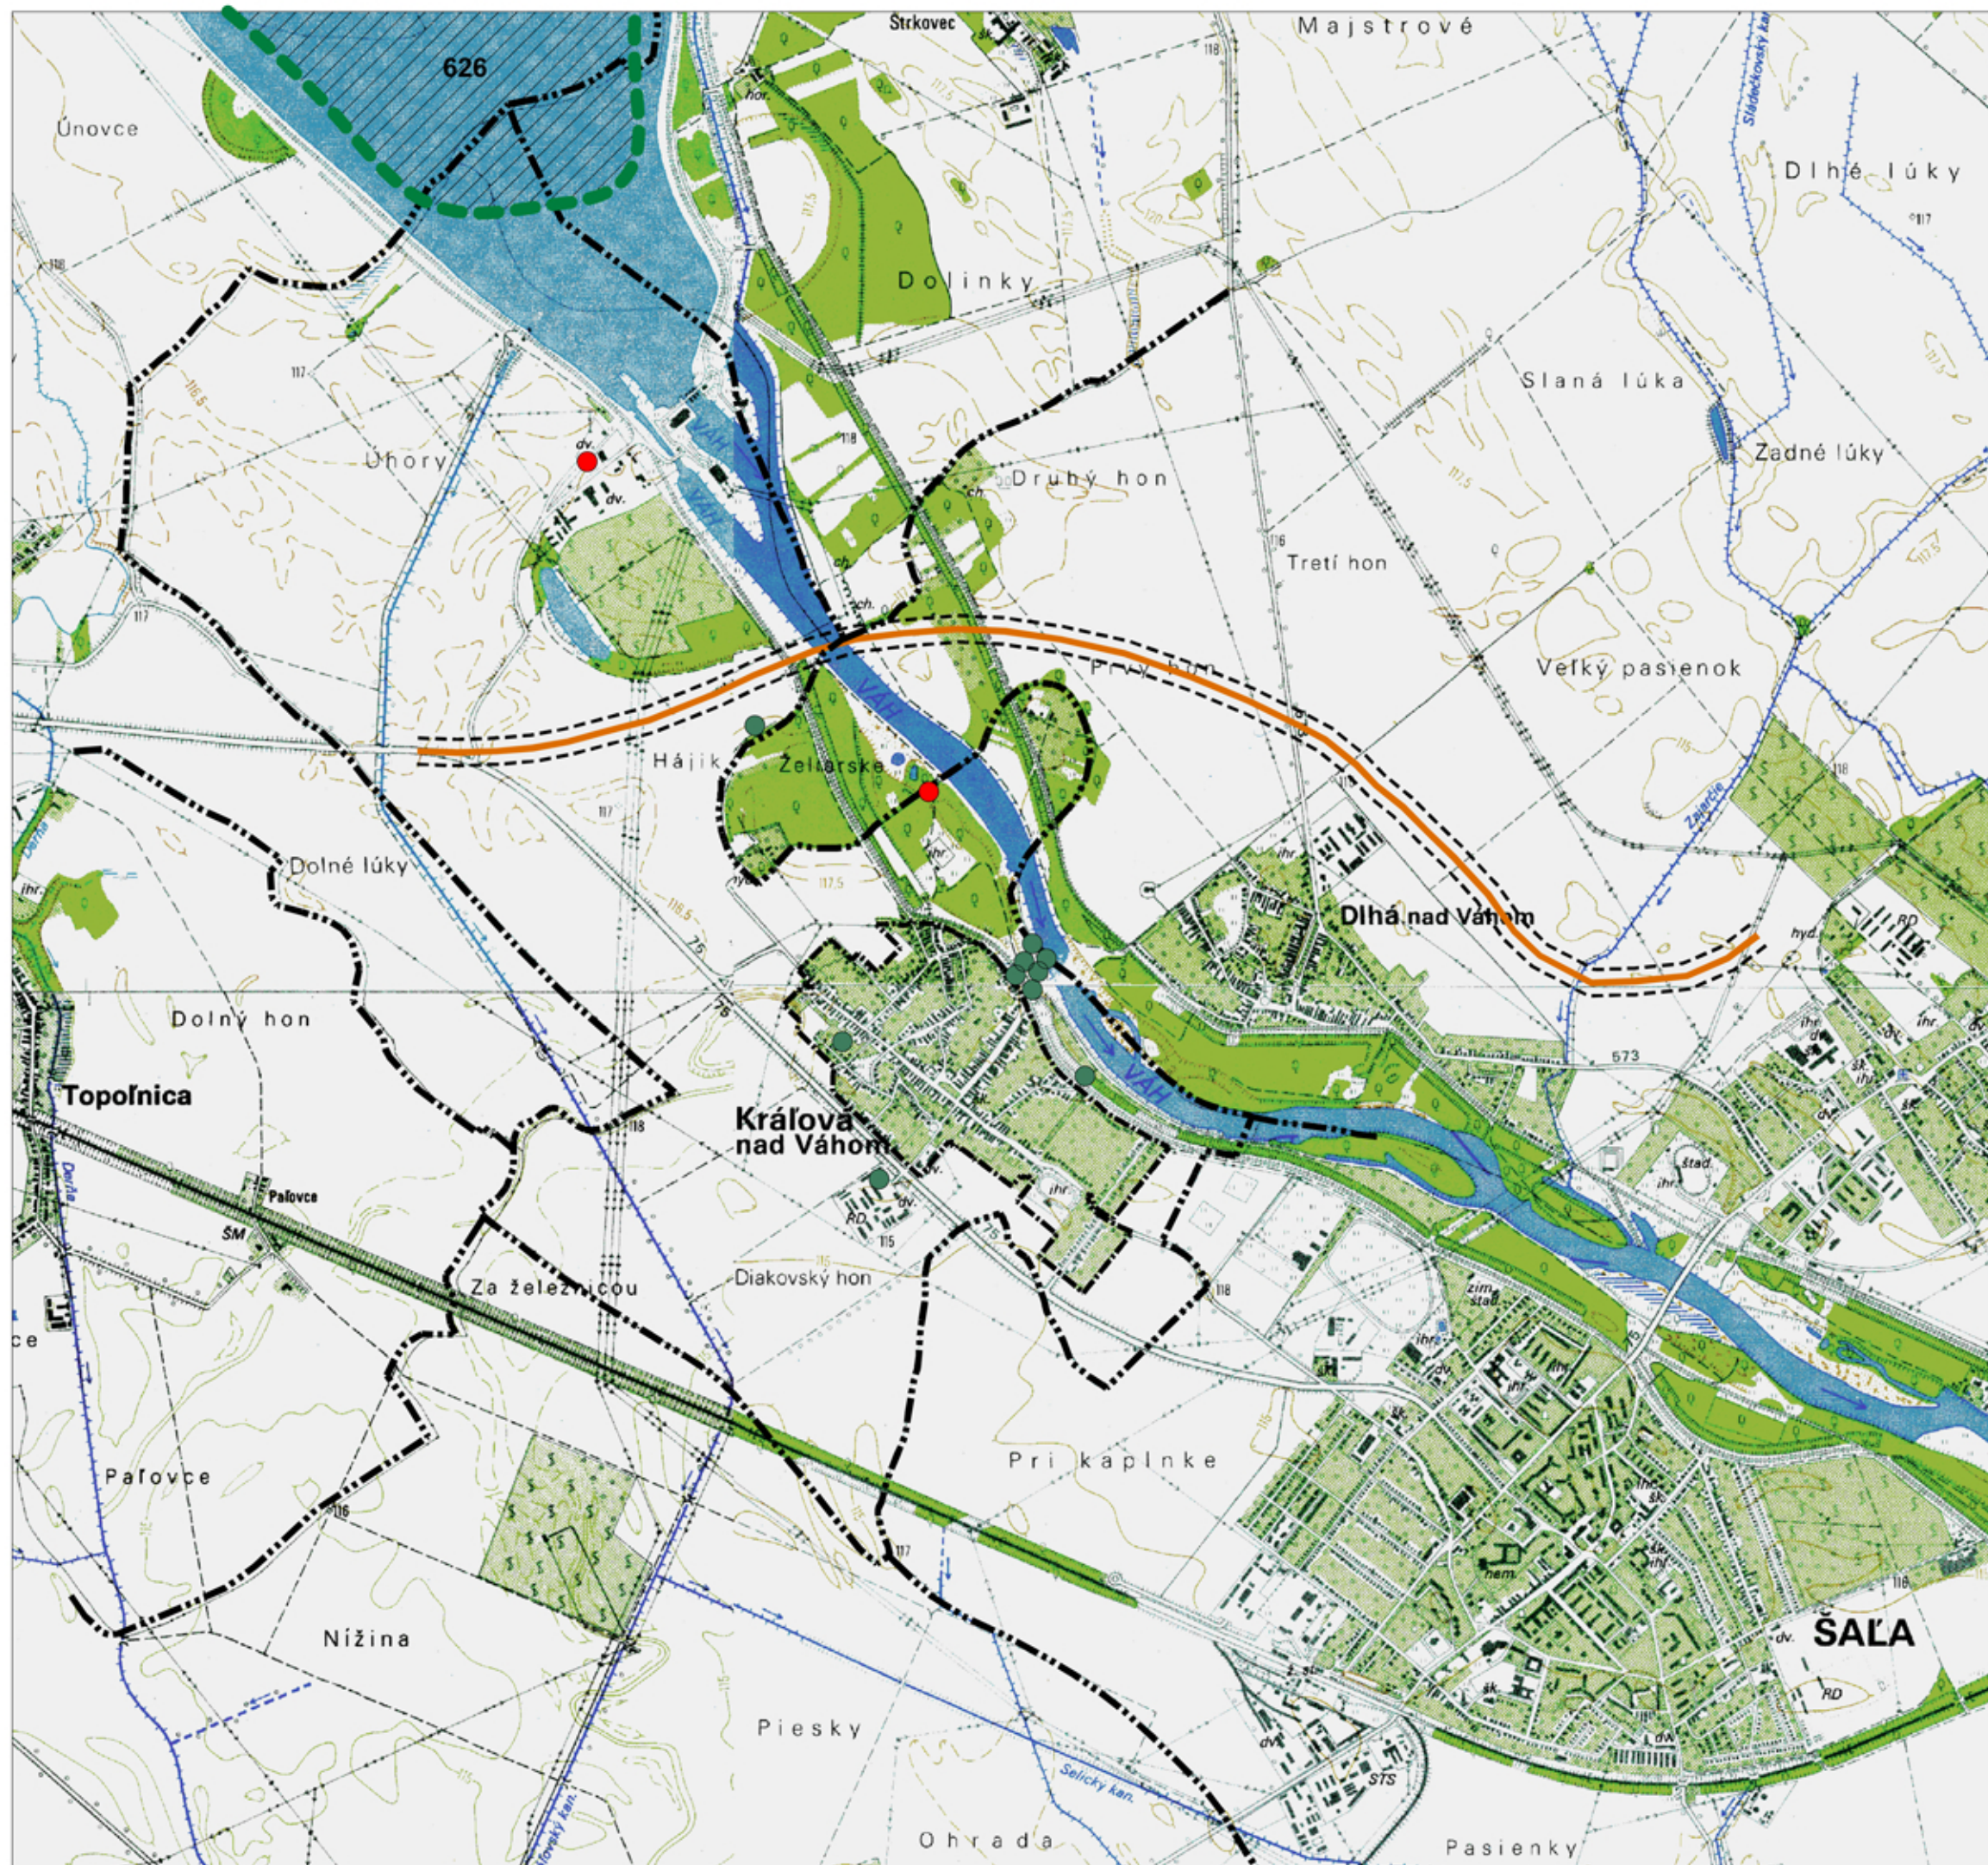

ODVEZENÉ/UPRAVENÉ SKLÁDKY



ENVIRONMENTÁLNA ZÁŤAŽ



SPRACOVATEĽ :

B-PROJEKT s.r.o.,
kpt. Jaroša 27, 927 01 Šaľa

HLAVNÝ RIEŠITEĽ ÚLOHY :

Ing. arch. Viktor Becker

VYPRACOVAL :

Ing. arch. Viktor Becker,
Ing. arch. Lýdia Chovancová



Zmeny a doplnky č. 2 Územného plánu Obce Kráľová nad Váhom

NÁZOV VÝKRESU :

VÝHRADNÉ LOŽISKÁ
ENVIRONMENTÁLNEJ ZÁŤAŽE

FORMÁT :

A3

DÁTUM :

05. 2017

MIERKA :

1 : 25 000

ČÍSLO VÝKRESU :

9

REVÍZIA :

00