


ÚPN-O UDAVSKÉ ZMENY A DOPLNKY č.1

M 1:5 000

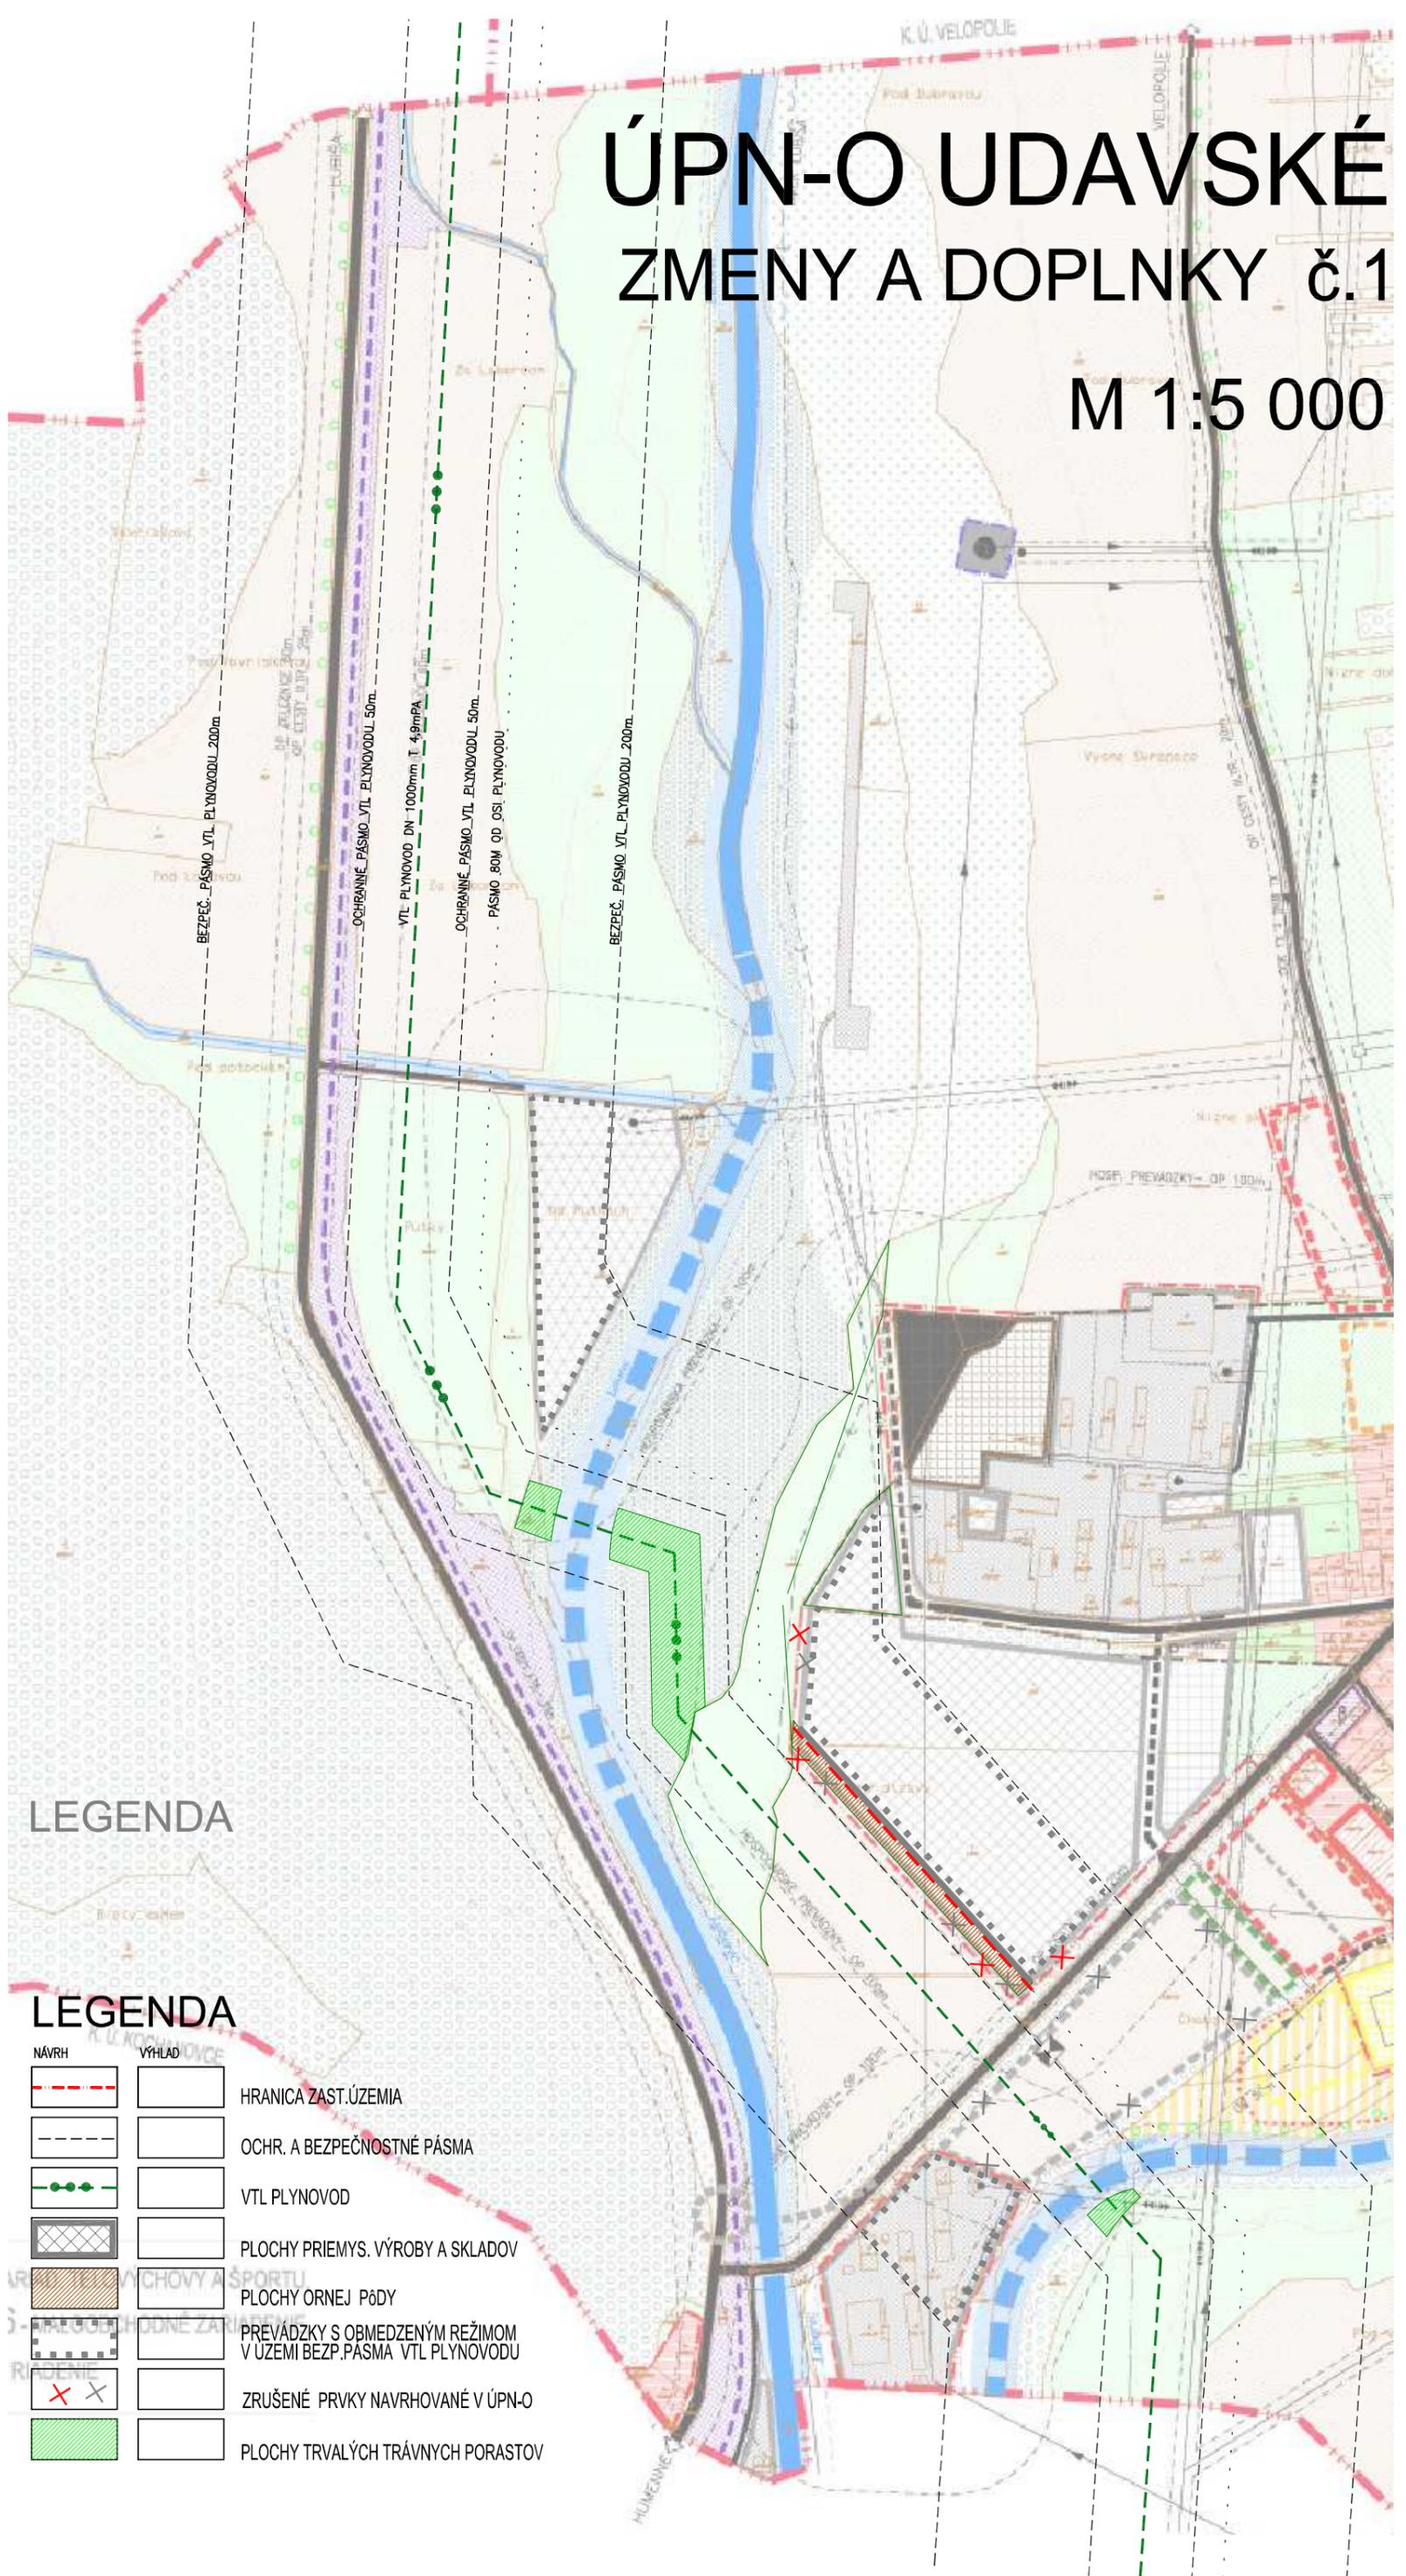

LEGENDA

LEGENDA

NÁVRH	VÝHLAD	
		HRANICA ZAST.ÚZEMIA
		OCHR. A BEZPEČNOSTNÉ PÁSMA
		VTL PLYNOVOD
		PLOCHY PRIEMYS. VÝROBY A SKLADOV
		PLOCHY ORNEJ PŔDY
		PREVÁDZKY S OBMEDZENÝM REŽIMOM V ÚZEMÍ BEZP.PÁSMA VTL PLYNOVODU
		ZRUŠENÉ PRVKY NAVRHOVANÉ V ÚPN-O
		PLOCHY TRVALÝCH TRÁVNÝCH PORASTOV