


PRÍLOHA Č.1

Prehľadná situácia umiestnenia navrhovanej činnosti (M 1:50 000)

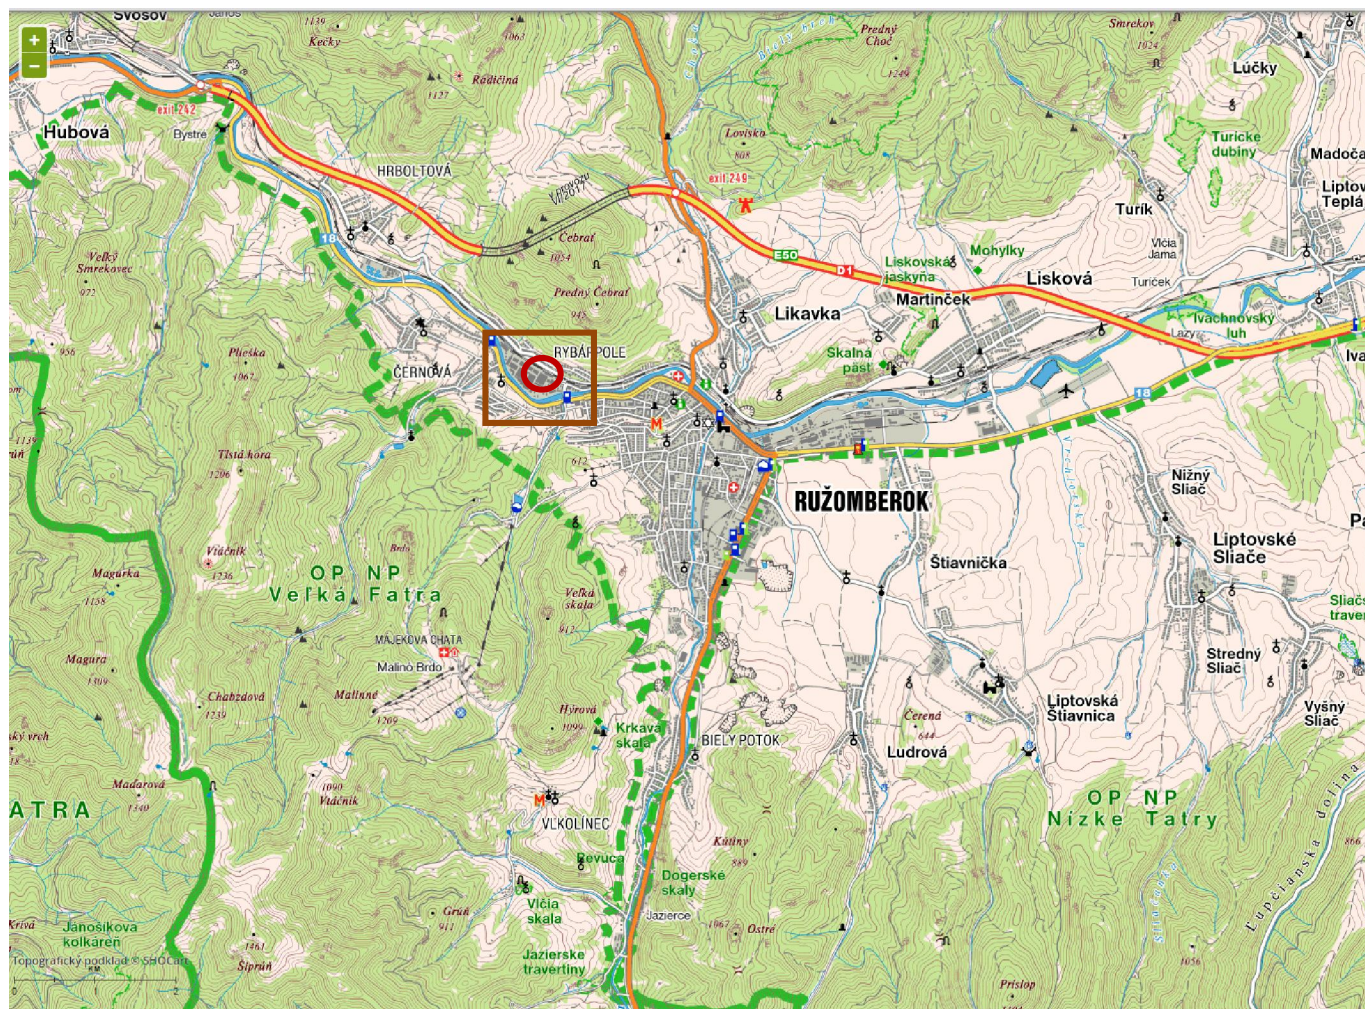

Spracovanie: ADONIS CONSULT, apríl 2017

LEGENDA:

-  Navrhovaná činnosť
-  Dotknuté územie

Úrad geodézie, kartografie a katastra Slovenskej republiky


Informatívna kópia z mapy

Vytvorené cez katastrálny portál

PRÍLOHA Č.2


10. februára 2017 15:15

Okres: Ružomberok
Obec: RUŽOMBEROK
Katastrálne územie: Ružomberok

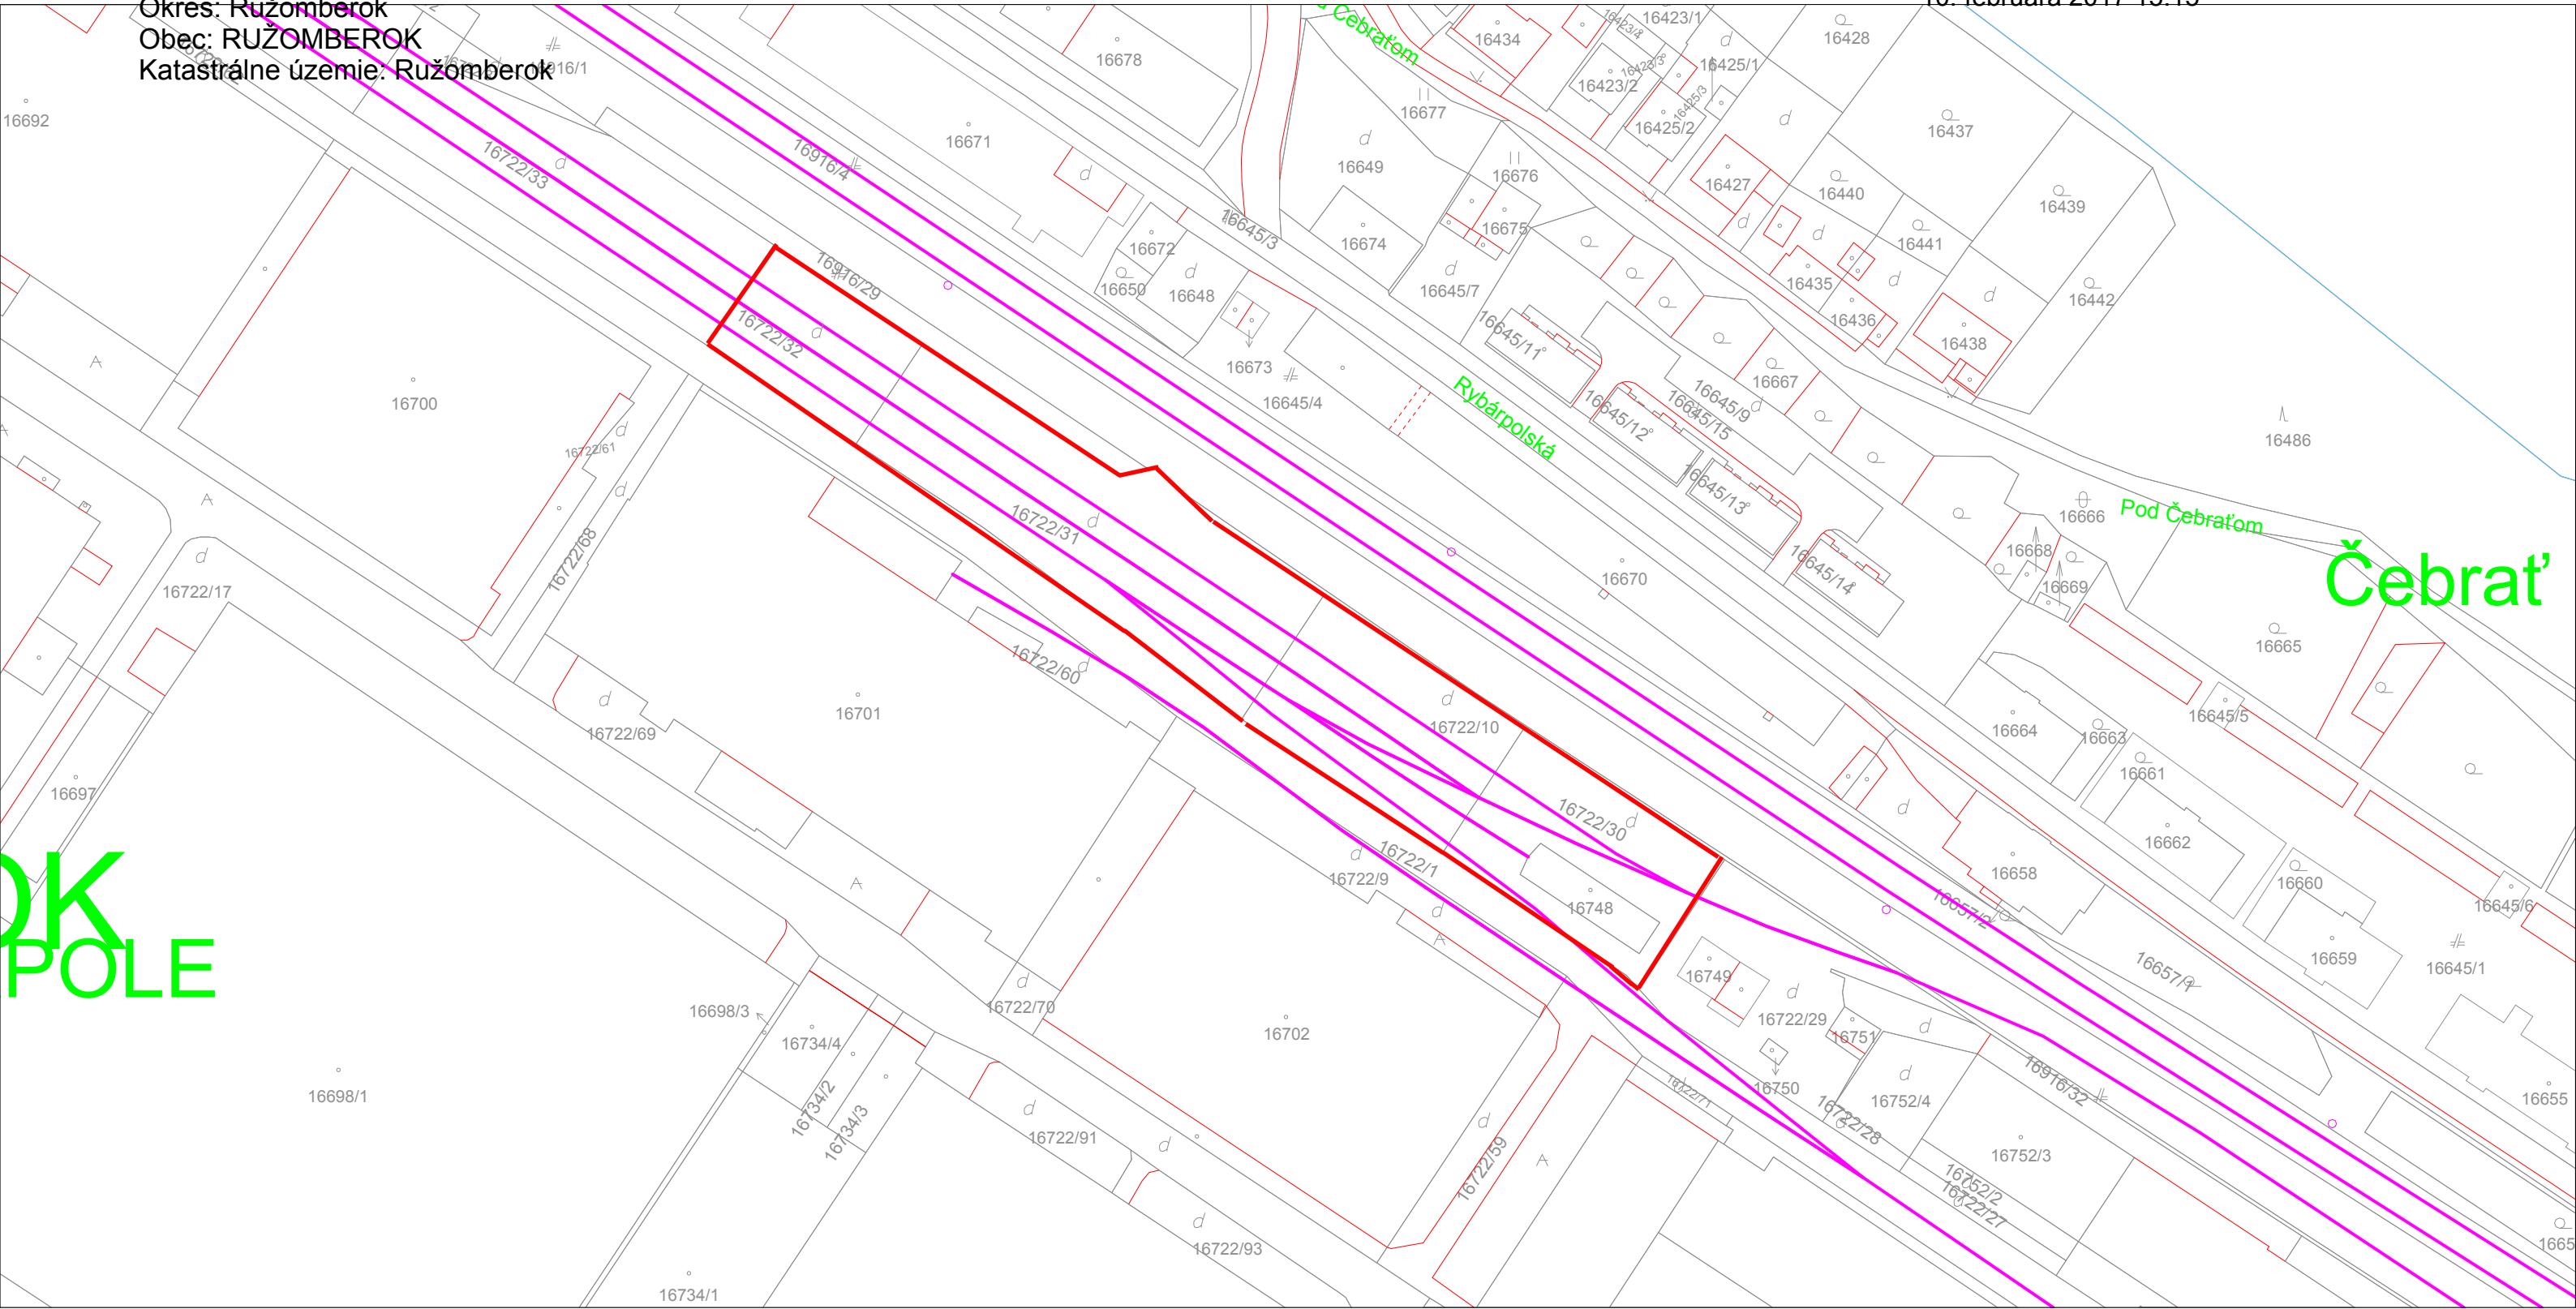


OK
POLE

SCALE 1 : 1 086

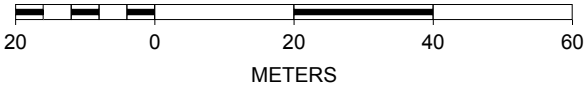

 navrhovaná činnosť

PRÍLOHA Č.3: Situácia zámeru

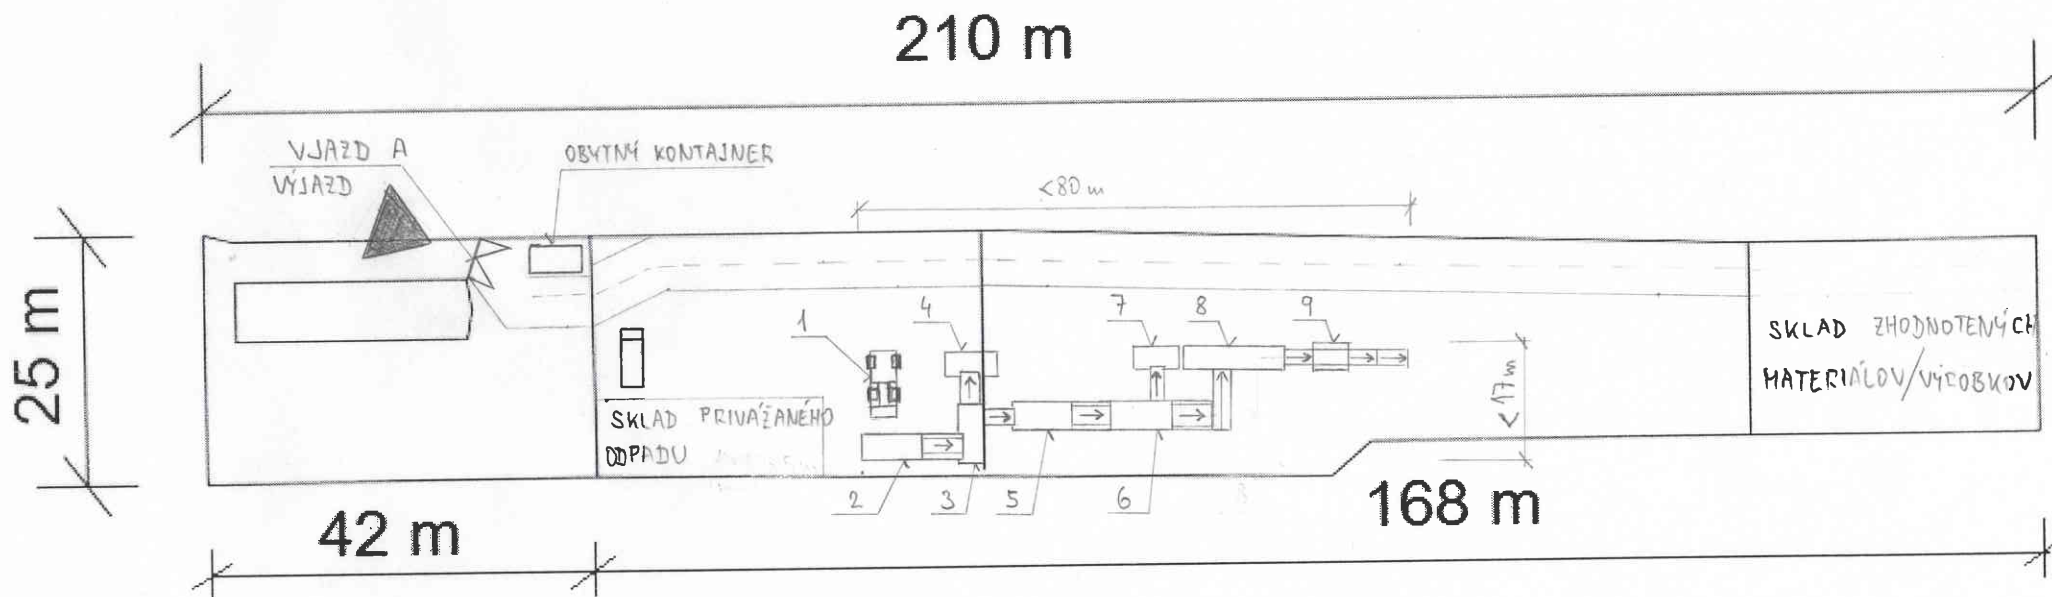

	$d \times \bar{s} \times v$ [m]
1 - čelný nakladač	8,2 x 2,8 x 3,6
2 - primárny drvič	12,74 x 2,9 x 5 (včetně dopravníku)
3 - třiedič vystračný	11,5 x 2,9(+4) x 3,5 (-"-)
4 - kontajner na vysepa- rování materiál	6 x 2,5 x 2

	$d \times \bar{s} \times v$ [m]
5 - drvič sekundární	12,5 x 2,7 x 3,9
6 - třiedič bubnový	11,5 x 2,9(+4) x 3,5
7 - kontajner	6 x 2,5 x 2
8 - kanálový lis	13,2 x 2,5(+8) x 6,5
9 - balíč	14,5 x 2,5 x 3,3

Fotodokumentácia



Obr.1: Vľavo dotknutý pozemok a príjazdová ceta.



Obr.2: Pohľad z juhu na dotknutý pozemok s oplotením.



Obr.3: Pohľad zo severu na dotknutý pozemok a betónové oplatenie.



Obr.4: Pohľad na železničnú trať v susedstve dotknutého pozemku.



- Ods. 2 i) v projekte pre stavebné povolenie technicky zabezpečiť nepriepustnosť plôch určených na manipuláciu s nebezpečnými látkami a zabezpečiť ich tak, aby nedochádzalo k ich úniku do podzemných vôd územia.
- Ods. 4 g) už počas prípravy investičných zámerov v rámci projektovej dokumentácie realizovať opatrenia na dodržanie limitov a minimalizáciu vplyvu hlukovej záťaže (Vyhlášky MZ SR č. 237/2009 Z.z., ktorou sa dopĺňa Vyhláška MZ SR č. 549/2007 Z.z.), dôraz klásť na jednotlivé technológie, plochy statickej dopravy, ...
- Ods. 5 a) na území mesta neuvažovať o lokalizácii prevádzok produkujúcich obťažujúci zápach, pri povoľovaní investičných zámerov dôsledne uplatňovať environmentálne hodnotenie a platnú legislatívu,
- Ods. 6 a) zneškodňovanie odpadov na území mesta Ružomberok realizovať v zmysle schváleného Programu odpadového hospodárstva mesta Ružomberok v súlade s platnou legislatívou (zákon NR SR č. 223/2001 Z.z. o odpadoch, vyhláška MŽP SR č. 283/2001 Z.z. o vykonávaní niektorých ustanovení zákona o odpadoch, vyhláška MŽP SR č. 284/2001 Z.z., ktorou sa ustanovuje katalóg odpadov a nadväzná vyhláška 409/2002 Z.z. o odpadoch, ktorou sa mení a dopĺňa vyhláška MŽP SR č. 284/2001 Z.z.),
- c) zabezpečiť dôsledné separovanie komunálneho odpadu, rozšíriť separáciu a recykláciu odpadov o ďalšie druhy odpadov,
- d) uvažovať naďalej o pravidelnom odvoze a zneškodňovaní tuhých komunálnych odpadov vyprodukovaných na území obce na riadenú skládku v lokalite Biela Púť, v riešenom území, neuvažovať o vytváraní iných nových skládok odpadu,
- f) zriadiť areál na dotriedňovanie vyseparovaných odpadov v lokalite Pod Dierovou, kde riešiť aj priestory pre odovzdávanie oddelených zložiek komunálnych odpadov, pre zhromažďovanie nebezpečných odpadov a elektroodpadov z domácností,
- i) predchádzať vzniku odpadov a obmedzovať ich tvorbu najmä rozvojom technológií, šetriacich prírodné zdroje, výrobou výrobkov, ktorá rovnako ako výsledné výrobky čo možno najmenej zvyšuje množstvo odpadov a čo možno najviac znižuje znečisťovanie životného prostredia, vývojom vhodných metód zneškodňovania nebezpečných látok, obsiahnutých v odpadoch určených na zhodnocovanie,
- j) zhodnocovať odpady recykláciou, opätovným použitím alebo inými procesmi, umožňujúcimi získavanie druhotných surovín, ak nie je možná alebo účelná prevencia vzniku odpadu,
- k) využívať odpady ako zdroj energie, ak nie je možná prevencia vzniku odpadov alebo ich materiálové zhodnotenie,

Nakoľko nakladanie s odpadmi nie je, v rámci podmienok na využitie jednotlivých plôch formulovaných územným plánom mesta, v nepripustných funkciách, za podmienky splnenia uvedených Zásad a regulatívov starostlivosti o životné prostredie je využité predmetných pozemkov KN-C č. 16722/30, 16722/31 a 16722/32 v súlade s platným územným plánom mesta Ružomberok.

MESTO RUŽOMBEROK
MESTSKÝ ÚRAD

67
VZAST. Franko

Ing. arch. Jozef Jurčo
útvár hlavného architekta



Váš list číslo/zo dňa
28.11.2016

Naše číslo
UHA-19564/9626/2016-AL1-SO

Vybavuje /linka
Ing. arch. P. Šrankota
044 / 431 44 31 – (56)

Ružomberok
21.12.2016

Vec

Odpoveď na žiadosť o územno-plánovacia informáciu – odpoveď na postúpené podanie

Dňa 08.12.2016 bola na Mesto Ružomberok z dôvodu vecnej príslušnosti **postúpená** z Okresného úradu Ružomberok žiadosť č. OU-RK-OSZP-2016/010244-002/OH od **spoločnosti** o vydanie územno-plánovacej informácie ku parcelám **KN-C č. 16722/30, 16722/31 a 16722/32** nachádzajúcim sa v katastrálnom území Ružomberok zapísaným na LV č. **154511**. Územnoplánovacia informácia sa požaduje pre účely prípravy zámeru využitia predmetného územia na nakladanie s odpadom.

Na základe predloženej žiadosti, Mesto Ružomberok, Útvar hlavného architekta, vydáva v zmysle platného Územného plánu Mesta Ružomberok schváleného Všeobecne záväznými nariadeniami mesta Ružomberok č. 3/2012, 14/2013 a 13/2016 o záväznej časti Územného plánu mesta Ružomberok v znení jeho zmien a doplnkov (ďalej aj „územný plán“) nasledovnú územno-plánovacia informáciu:

Predmetné územie, v ktorom sa nachádza vyššie uvedená parcela je v územnom pláne lokalizované vo funkčnej ploche V2 – plochy výroby – priemyselná výroba s možnými negatívnymi vplyvmi na životné prostredie, pre ktorú platia nasledovné záväzné regulatívy:

- Prípustné funkcie: zariadenia priemyselnej výroby, sklady, manipulačné plochy, plochy dopravného a technického vybavenia, izolačná a vnútroareálová zeleň.
- Nepripustné funkcie: bývanie, zariadenia občianskeho vybavenia, rekreácie a športu (okrem drobných zariadení pre potreby osôb pracujúcich v prevádzkach umiestnených na ploche V2).
- Doplňujúce ustanovenia: parkovanie a odstavovanie vozidiel majiteľov, zamestnancov riešiť na vlastnom pozemku; pokračovať v ekologizácii výrobných procesov tak, aby negatívne vplyvy výroby na okolité funkčné plochy boli minimalizované. Intenzifikovať priemyselné plochy.

Ďalej v zmysle záväzných zásad a regulatívov starostlivosti o životné prostredie v článku 6 pre predmetné územie platí:

- Ods. 1 e) neuvažovať na území mesta so zariadením na spaľovanie a spoluspaľovanie odpadov,
- Ods.1 j) preferovať pri budovaní kompostového hospodárstva neškodné technológie fermentácie bioodpadu.