


ÚZEMNÝ PLÁN OBCE VLČKOVCE - ZMENA 6/2017

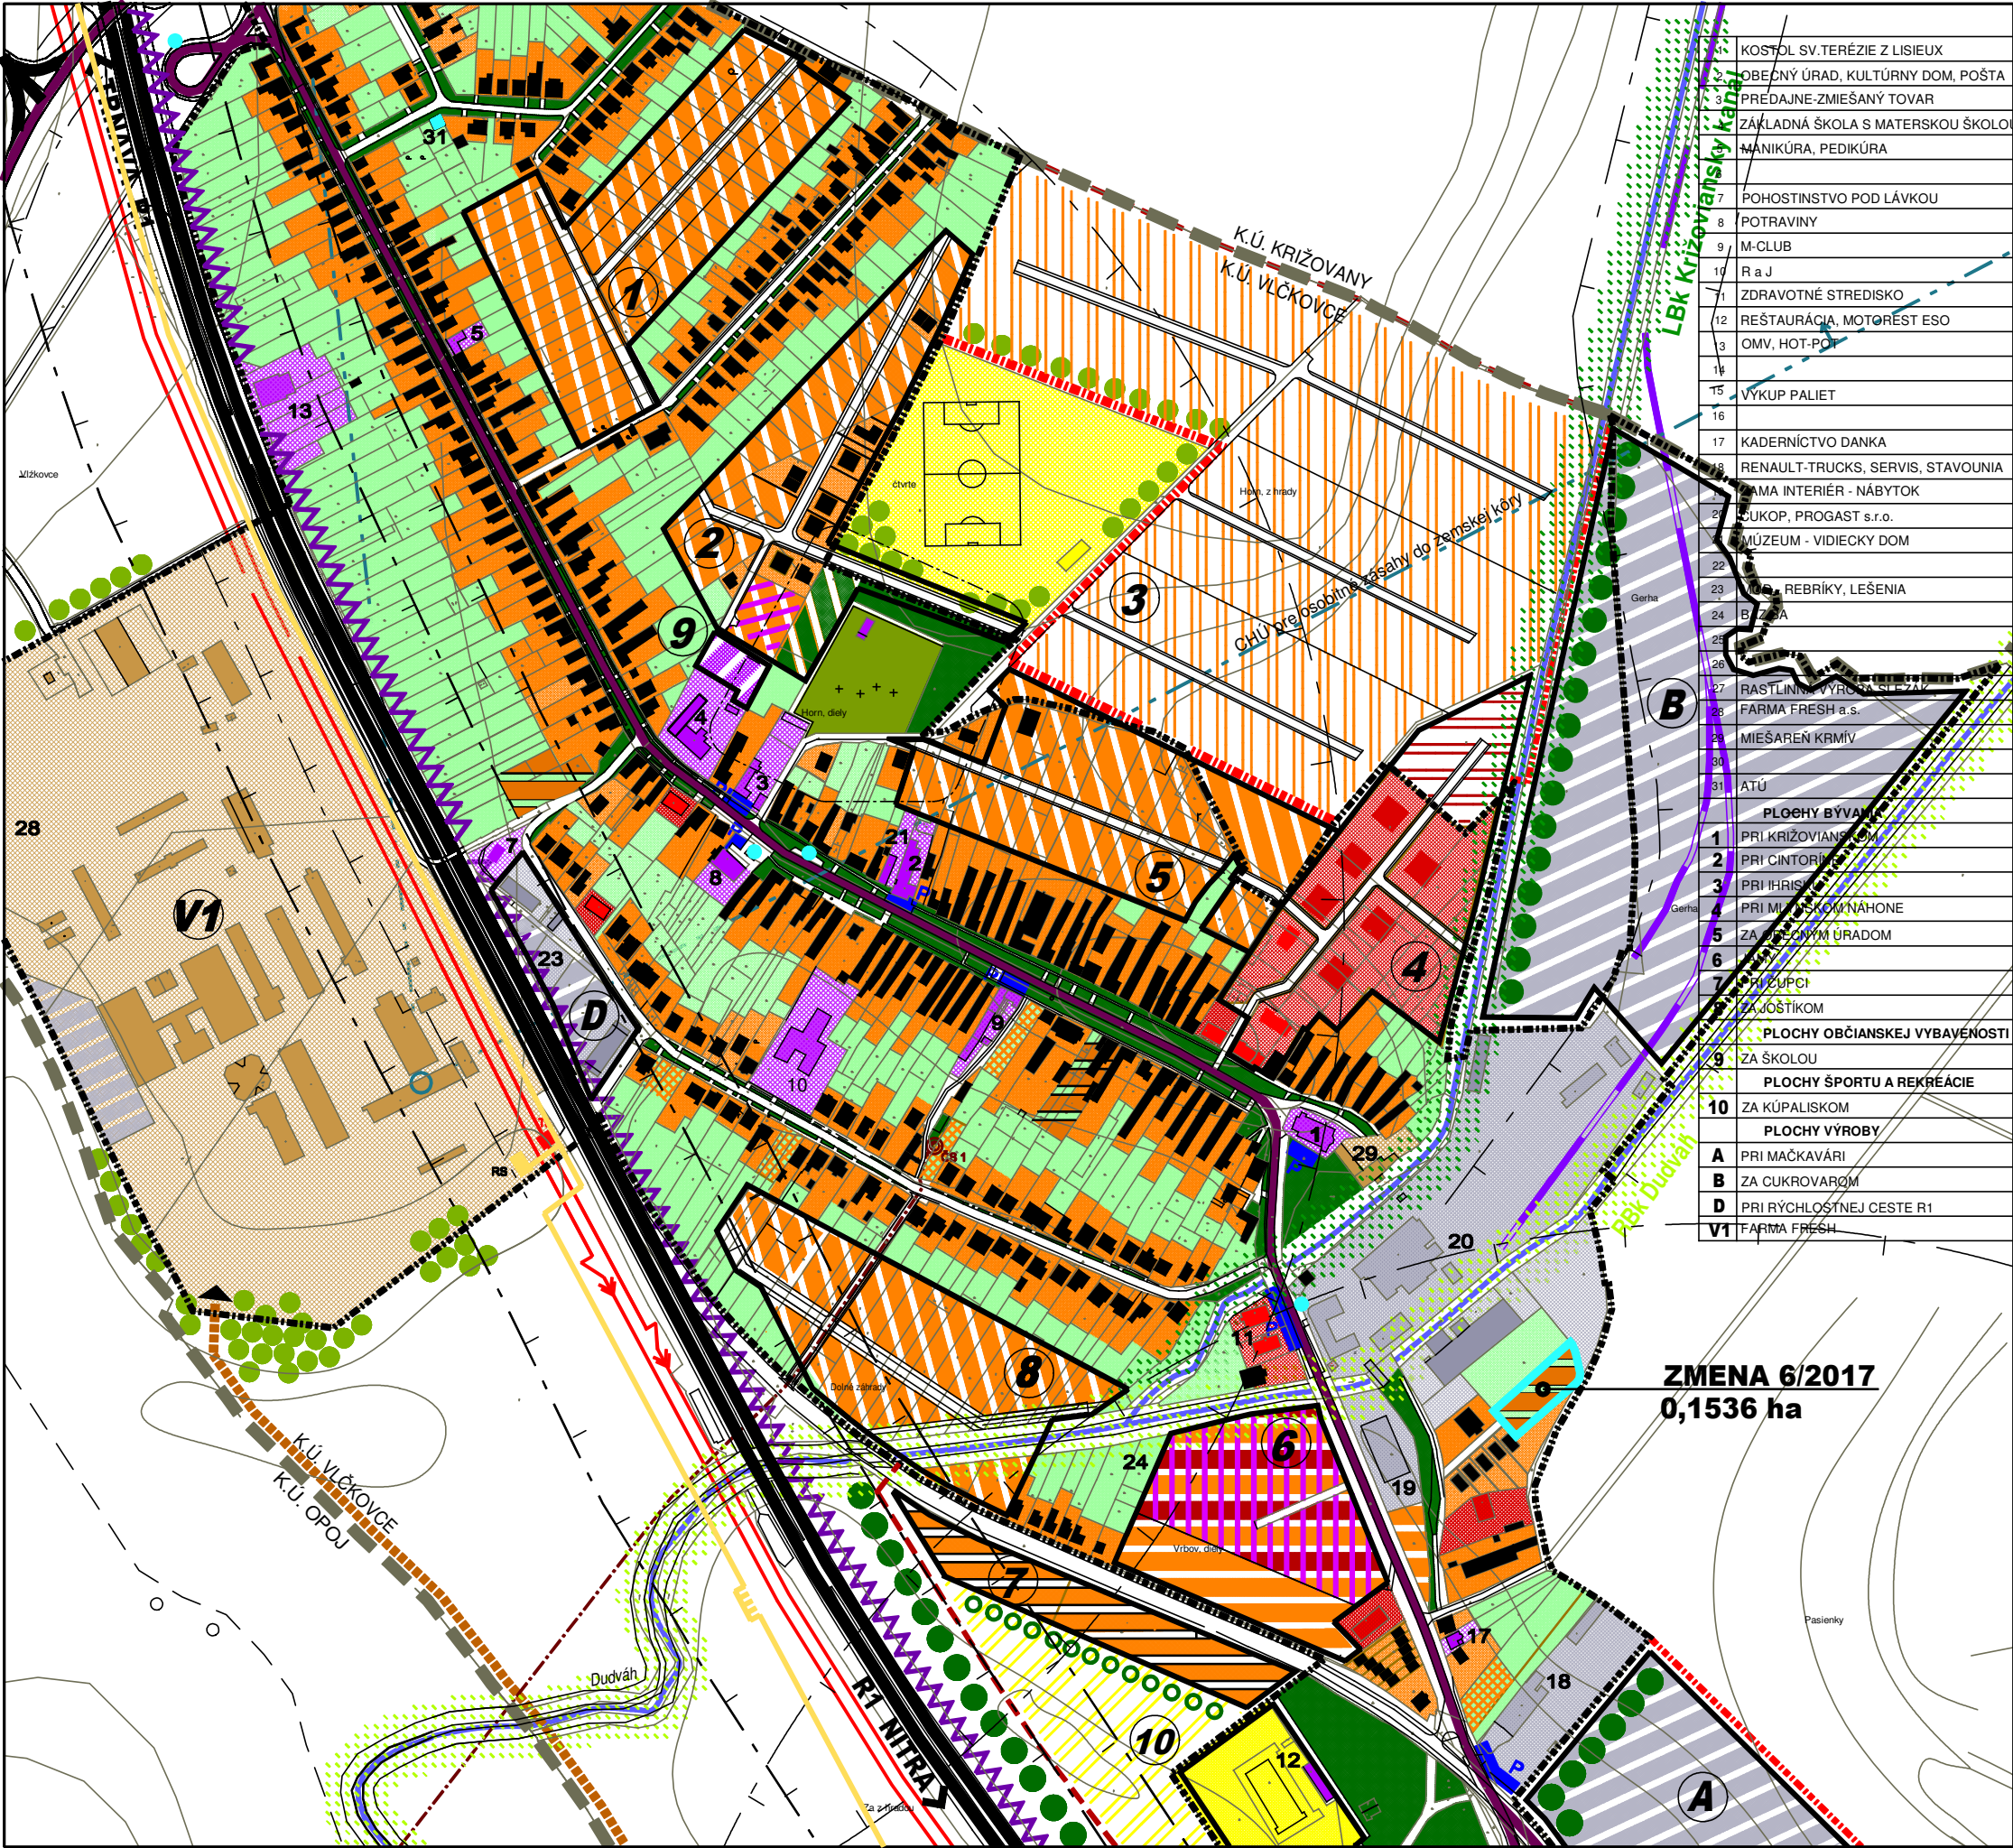

1	KOSTOL SV. TERÉZIE Z LISIEUX
2	OBEČNÝ ÚRAD, KULTÚRNY DOM, POŠTA
3	PREDAJNE-ZMIEŠANÝ TOVAR
4	ZÁKLADNÁ ŠKOLA S MATERSKOU ŠKOLOU
5	MANIKÚRA, PEDIKÚRA
6	POHOSTINSTVO POD LÁVKOU
7	POTRAVINY
8	M-CLUB
9	R a J
10	ZDRAVOTNÉ STREDISKO
11	REŠTAVRÁCIA, MOTORÉST ESO
12	OMV, HOT-POD
13	VÝKUP PALIET
14	KADERNÍCTVO DANKA
15	RENAULT-TRUCKS, SERVIS, STAVOVNIA
16	FARMA INTERIÉR - NÁBYTOK
17	ČUKOP, PROCAST s.r.o.
18	MÚZEUM - VIDECKÝ DOM
19	REBRÍKY, LEŠENIA
20	B. Z. Z.
21	RASTLINNÝ VÝROBA SLEZAV
22	FARMA FRESH a.s.
23	MIEŠAREŇ KRMÍV
24	ATÚ
25	PLOCHY BÝVANIA
26	1 PRI KRÍŽOVANÍ
27	2 PRI CINTORÍNE
28	3 PRI HRIS
29	4 PRI MIEŠAREŇ KRMÍV
30	5 ZA MIEŠANÝM ÚRADOM
31	6 PRI ČUPCI
32	7 ZA JOSTÍKOM
33	PLOCHY OBČIANSKEJ VYBAVENOSTI
34	9 ZA ŠKOLOU
35	PLOCHY ŠPORTU A REKREÁCIE
36	10 ZA KÚPALISKOM
37	PLOCHY VÝROBY
38	A PRI MAČKAVÁRI
39	B ZA CUKROVAROM
40	D PRI RÝCHLOSTNEJ CESTE R1
41	V1 FARMA FRESH

JESTV. STAV	NÁVRH	VÝHLAD	
			HRANICA KATASTRA
			HRANICA ZASTAVANÉHO ÚZEMIA
			ZMIEŠANÉ ÚZEMIE RD+BD+OV
			PLOCHY BÝVANIA - RODINNÉ DOMY
			PLOCHY BÝVANIA - RODINNÉ DOMY-PRELUKY
			ZMIEŠANÉ ÚZEMIE RD+OV
			PLOCHY BÝVANIA - BYTOVÉ DOMY
			PLOCHY OBČIANSKEJ VYBAVENOSTI
			PLOCHY ŠPORTU A REKREÁCIE
			PLOCHY VÝROBY, SKLADOV
			PLOCHY POĽNOHOSPODÁRSKEJ VÝROBY
			CINTORÍN
			VEREJNÁ ZELEN
			BIOKORIDORY
			LÍNOVÁ ZELEN-NELESNÁ DREV.VEGETÁCIA
			VODNÝ TOK
			ŽELEZNIČNÁ VLEČKA
			RÝCHLOSTNÁ CESTA R1
			PROTIHLUKOVÁ BARIÉRA
			CESTA III.TR., V SÍDLE ZBERNÁ KOMUNIK. B1
			ÚČELOVÁ KOMUNIKÁCIA
			KANALIZAČNÉ VÝTLAČNÉ POTRUBIE
			VTL PLYNOVOD
			VZDUŠNÉ ELEKTRICKÉ VN VEDENIE 22 kV
			OCHRANNÉ PÁSMA ROZNEHO DRUHU
ZMENA 5/2016			
			HRANICA ZMENY 6/2017
			PLOCHY BÝVANIA - RODINNÉ DOMY

ZMENA 6/2017
0,1536 ha

OZNÁMENIE O STRATEGICKOM DOKUMENTE - PRÍLOHA

ÚZEMNÝ PLÁN OBCE VLČKOVCE - ZMENY A DOPLNKY

ZMENA 6/2017

OBSTARÁVATEĽ : OBEC VLČKOVCE

SPRACOVATEĽ : A5 ATELIER ARCHITEKTÚRY A URBANIZMU TRNAVA

KOMPLEXNÝ NÁVRH PRIESTOROVÉHO

USPORIADANIA A FUNKČNÉHO VYUŽÍVANIA

ÚZEMIA

HLAVNÝ RIEŠITEĽ : ING.ARCH. PETER ODNOGA

1:5 000

1

06/2017