


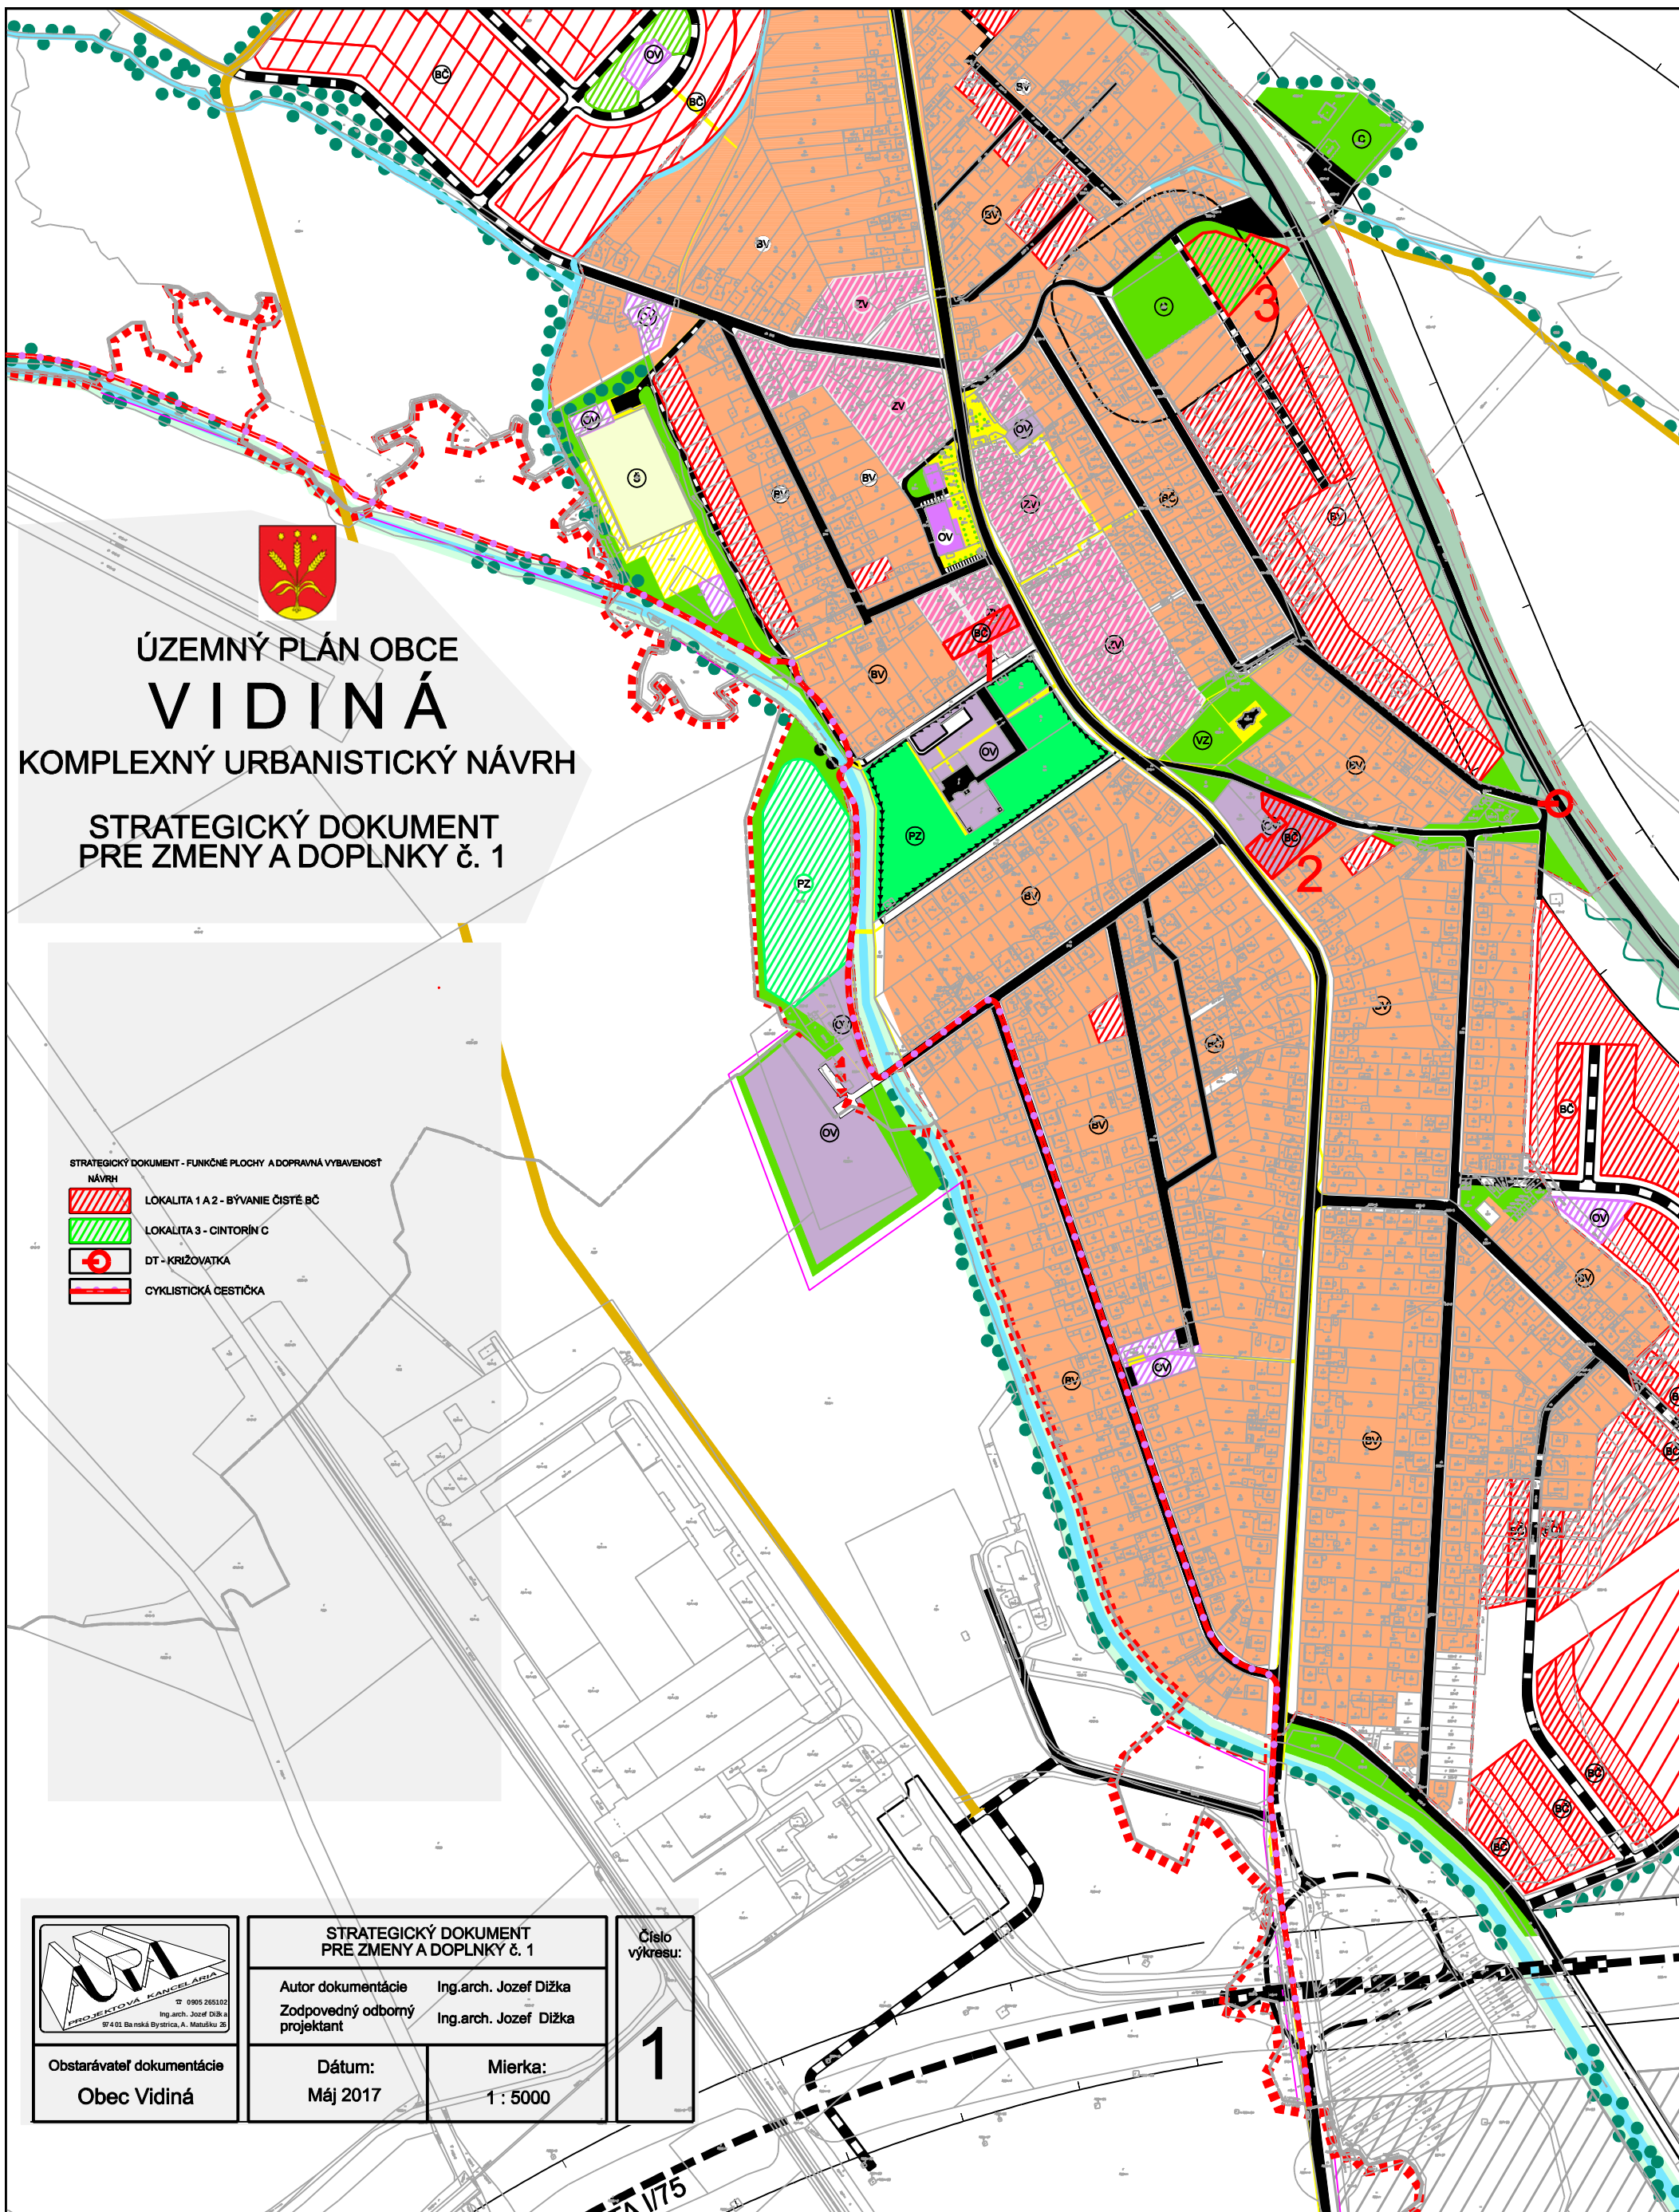

ÚZEMNÝ PLÁN OBCE
VIDINÁ
KOMPLEXNÝ URBANISTICKÝ NÁVRH
STRATEGICKÝ DOKUMENT
PRE ZMENY A DOPLNKY č. 1

STRATEGICKÝ DOKUMENT - FUNKČNÉ PLOCHY A DOPRAVNÁ VYBAVENOSŤ


NÁVRH

LOKALITA 1 A 2 - BÝVANIE ČISTÉ BC

LOKALITA 3 - CINTORÍN C

DT - KRIŽOVATKA

CYKLISTICKÁ CESTIČKA

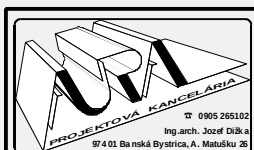

Obstarávateľ dokumentácie
Obec Vidiná

STRATEGICKÝ DOKUMENT
PRE ZMENY A DOPLNKY č. 1

Autor dokumentácie
Zodpovedný odborný
projektant

Ing.arch. Jozef Dižka
Ing.arch. Jozef Dižka

Dátum:
Máj 2017

Mierka:
1 : 5000

Číslo
výkresu:

1