



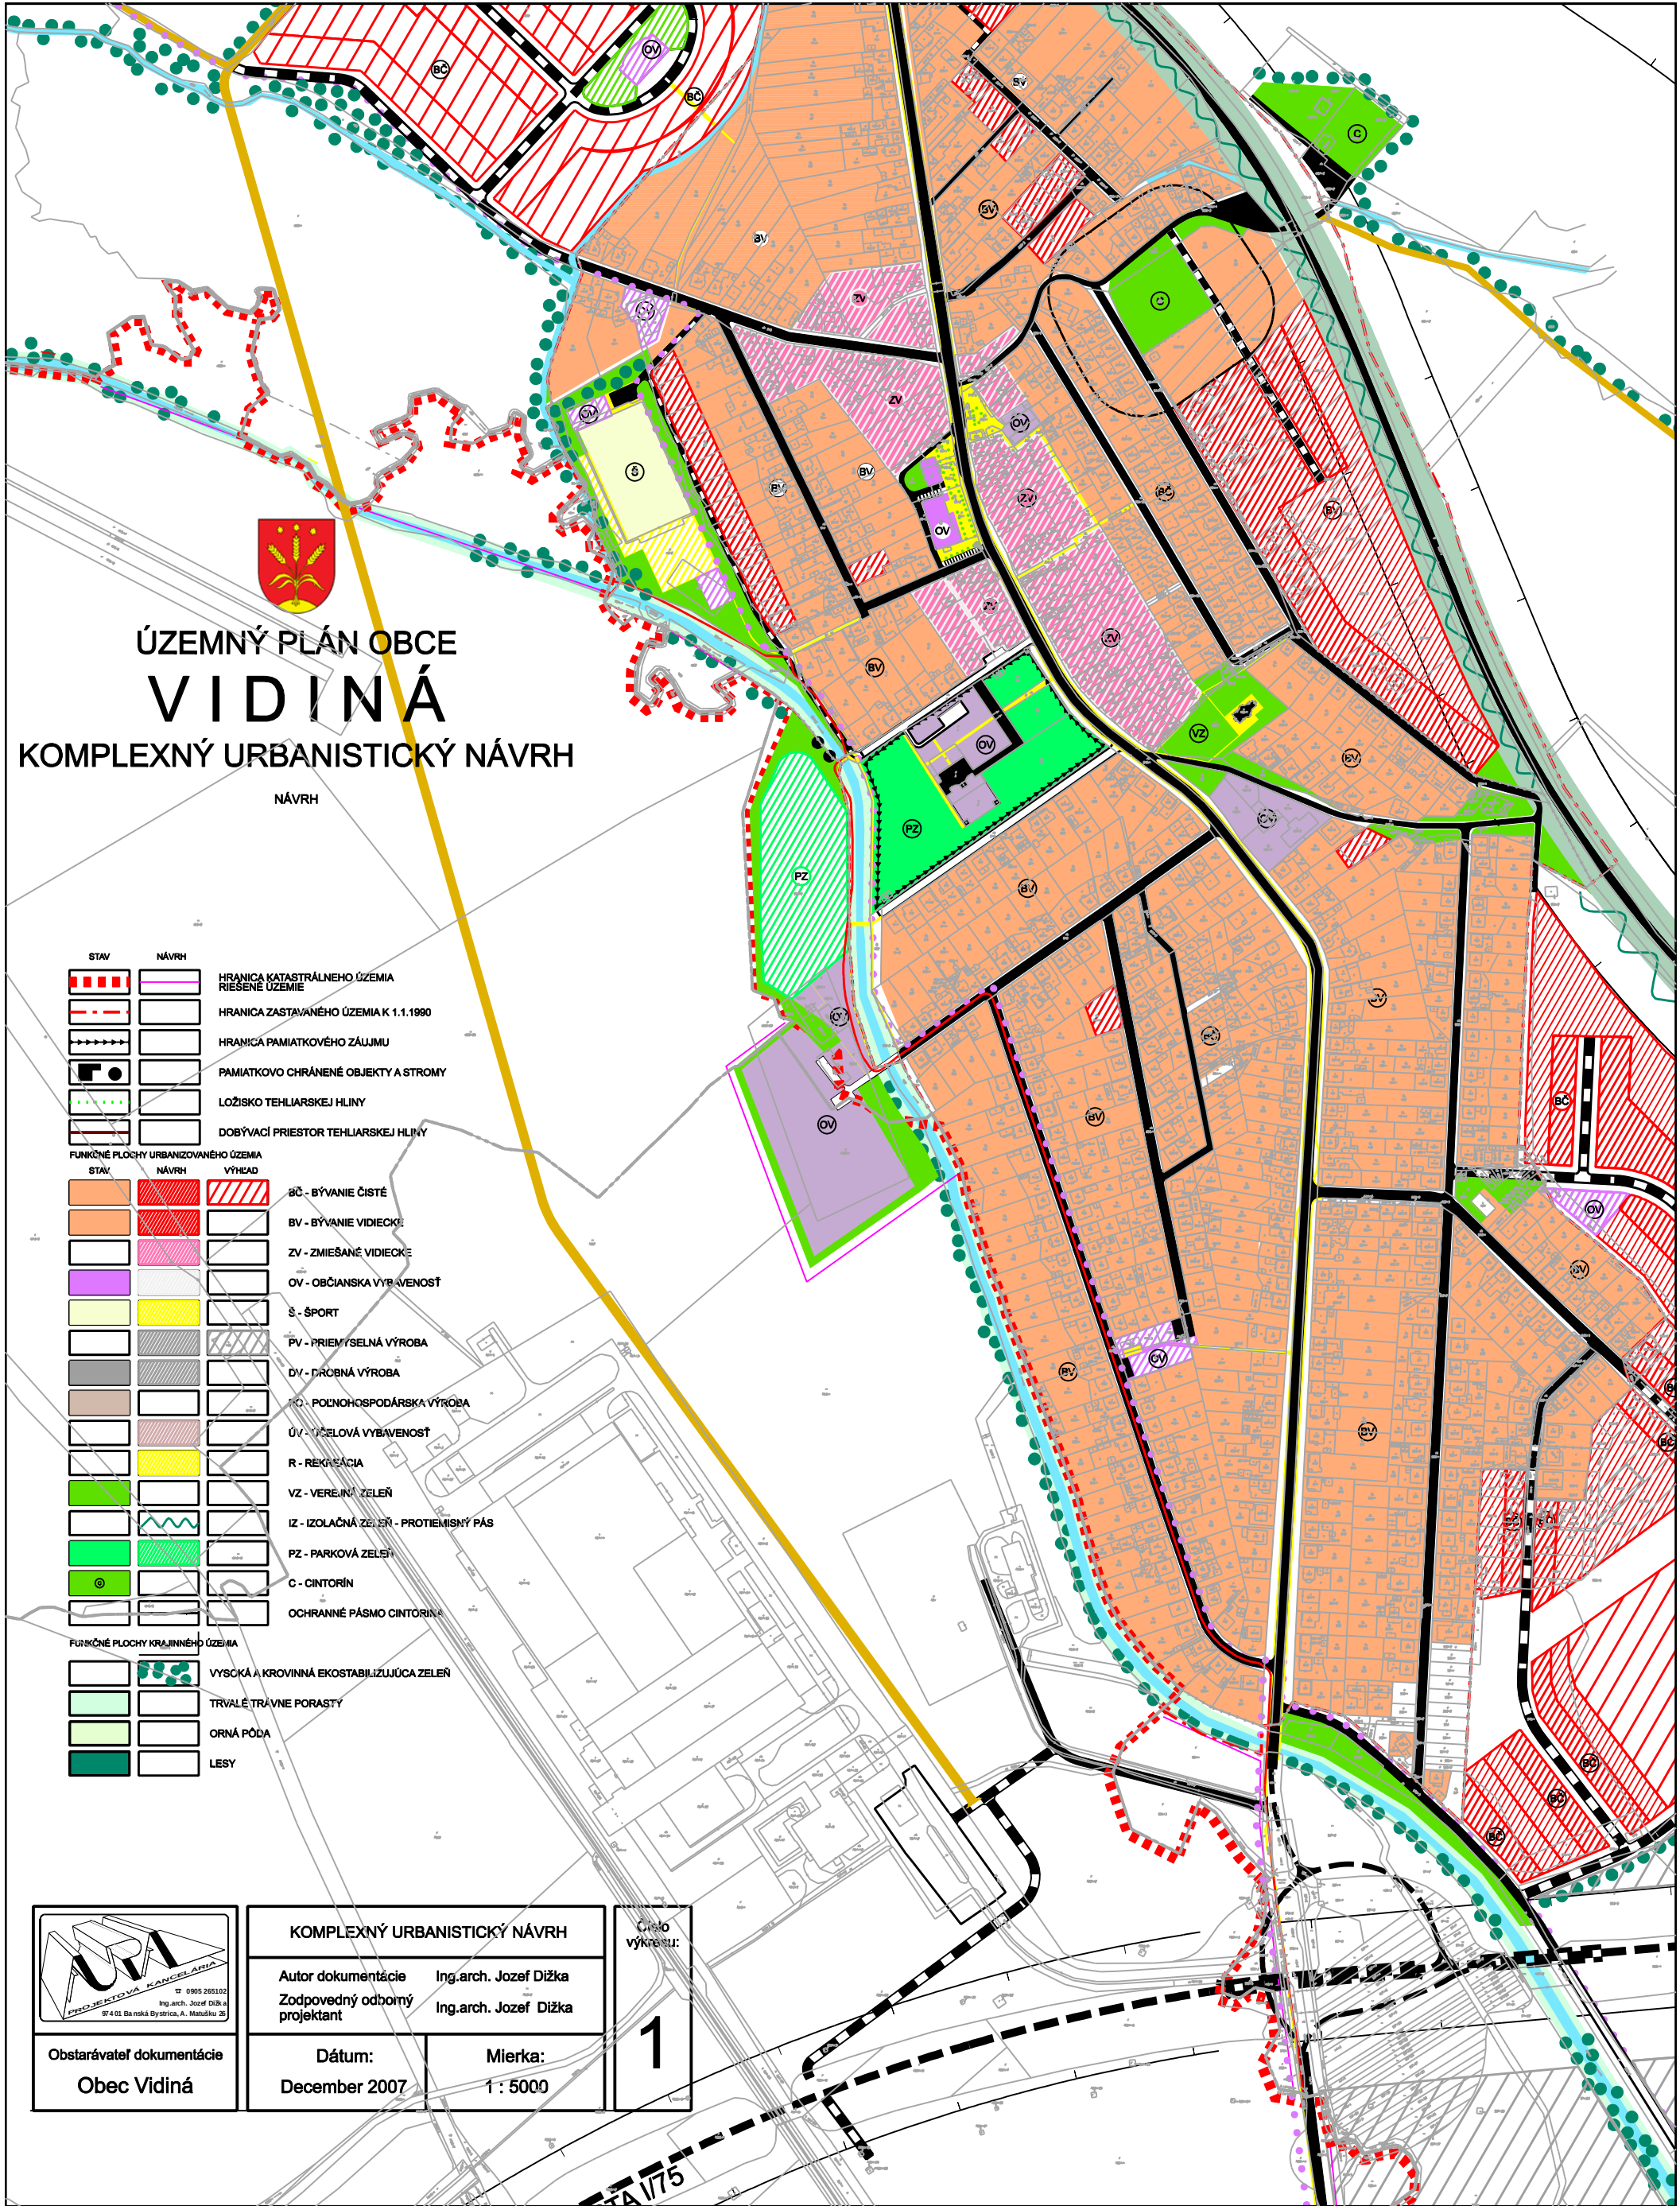

ÚZEMNÝ PLÁN OBCE
VIDINÁ
KOMPLEXNÝ URBANISTICKÝ NÁVRH
NÁVRH

STAV	NÁVRH	
		HRANICA KATASTRÁLNEHO ÚZEMIA
		RIESENÉ ÚZEMIE
		HRANICA ZASTAVANÉHO ÚZEMIA K 1.1.1990
		HRANICA PAMIATKOVÉHO ZÁUJMU
		PAMIATKOVO CHRÁNENÉ OBJEKTY A STROMY
		LOŽISKO TEHLIARSKÉJ HLINY
		DOBYVACÍ PRIESTOR TEHLIARSKÉJ HLINY
FUNKČNÉ PLOCHY URBANIZOVANÉHO ÚZEMIA		
STAV	NÁVRH	VÝHĽAD
		BČ - BÝVANIE ČISTÉ
		BV - BÝVANIE VIDIECKE
		ZV - ZMIEŠANÉ VIDIECKE
		OV - OBČIANSKA VYBAVENOSŤ
		Š - ŠPORT
		PV - PRIEMYSELNÁ VÝROBA
		DV - DROBNÁ VÝROBA
		PO - POĽNOHOSPODÁRSKA VÝROBA
		ÚV - ÚČELOVÁ VYBAVENOSŤ
		R - REKREÁCIA
		VZ - VEREJNÁ ZELEN
		IZ - IZOLAČNÁ ZELEN - PROTIEMISNÝ PÁS
		PZ - PARKOVÁ ZELEN
		C - CINTORÍN
		OCHRANNÉ PÁSMO CINTORÍNA
FUNKČNÉ PLOCHY KRAJINNÉHO ÚZEMIA		
		VYSOKÁ A KROVINNÁ EKOSTABILIZUJÚCA ZELEN
		TRVÁLÉ TRÁVNE PORASTY
		ORNÁ PÓDA
		LESY

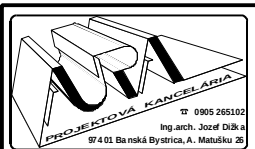

Obstarávateľ dokumentácie
Obec Vidiná

KOMPLEXNÝ URBANISTICKÝ NÁVRH

Autor dokumentácie Ing.arch. Jozef Dižka
Zodpovedný odborný projektant Ing.arch. Jozef Dižka

Dátum:
December 2007

Mierka:
1 : 5000

Číslo
výkresu:

1