


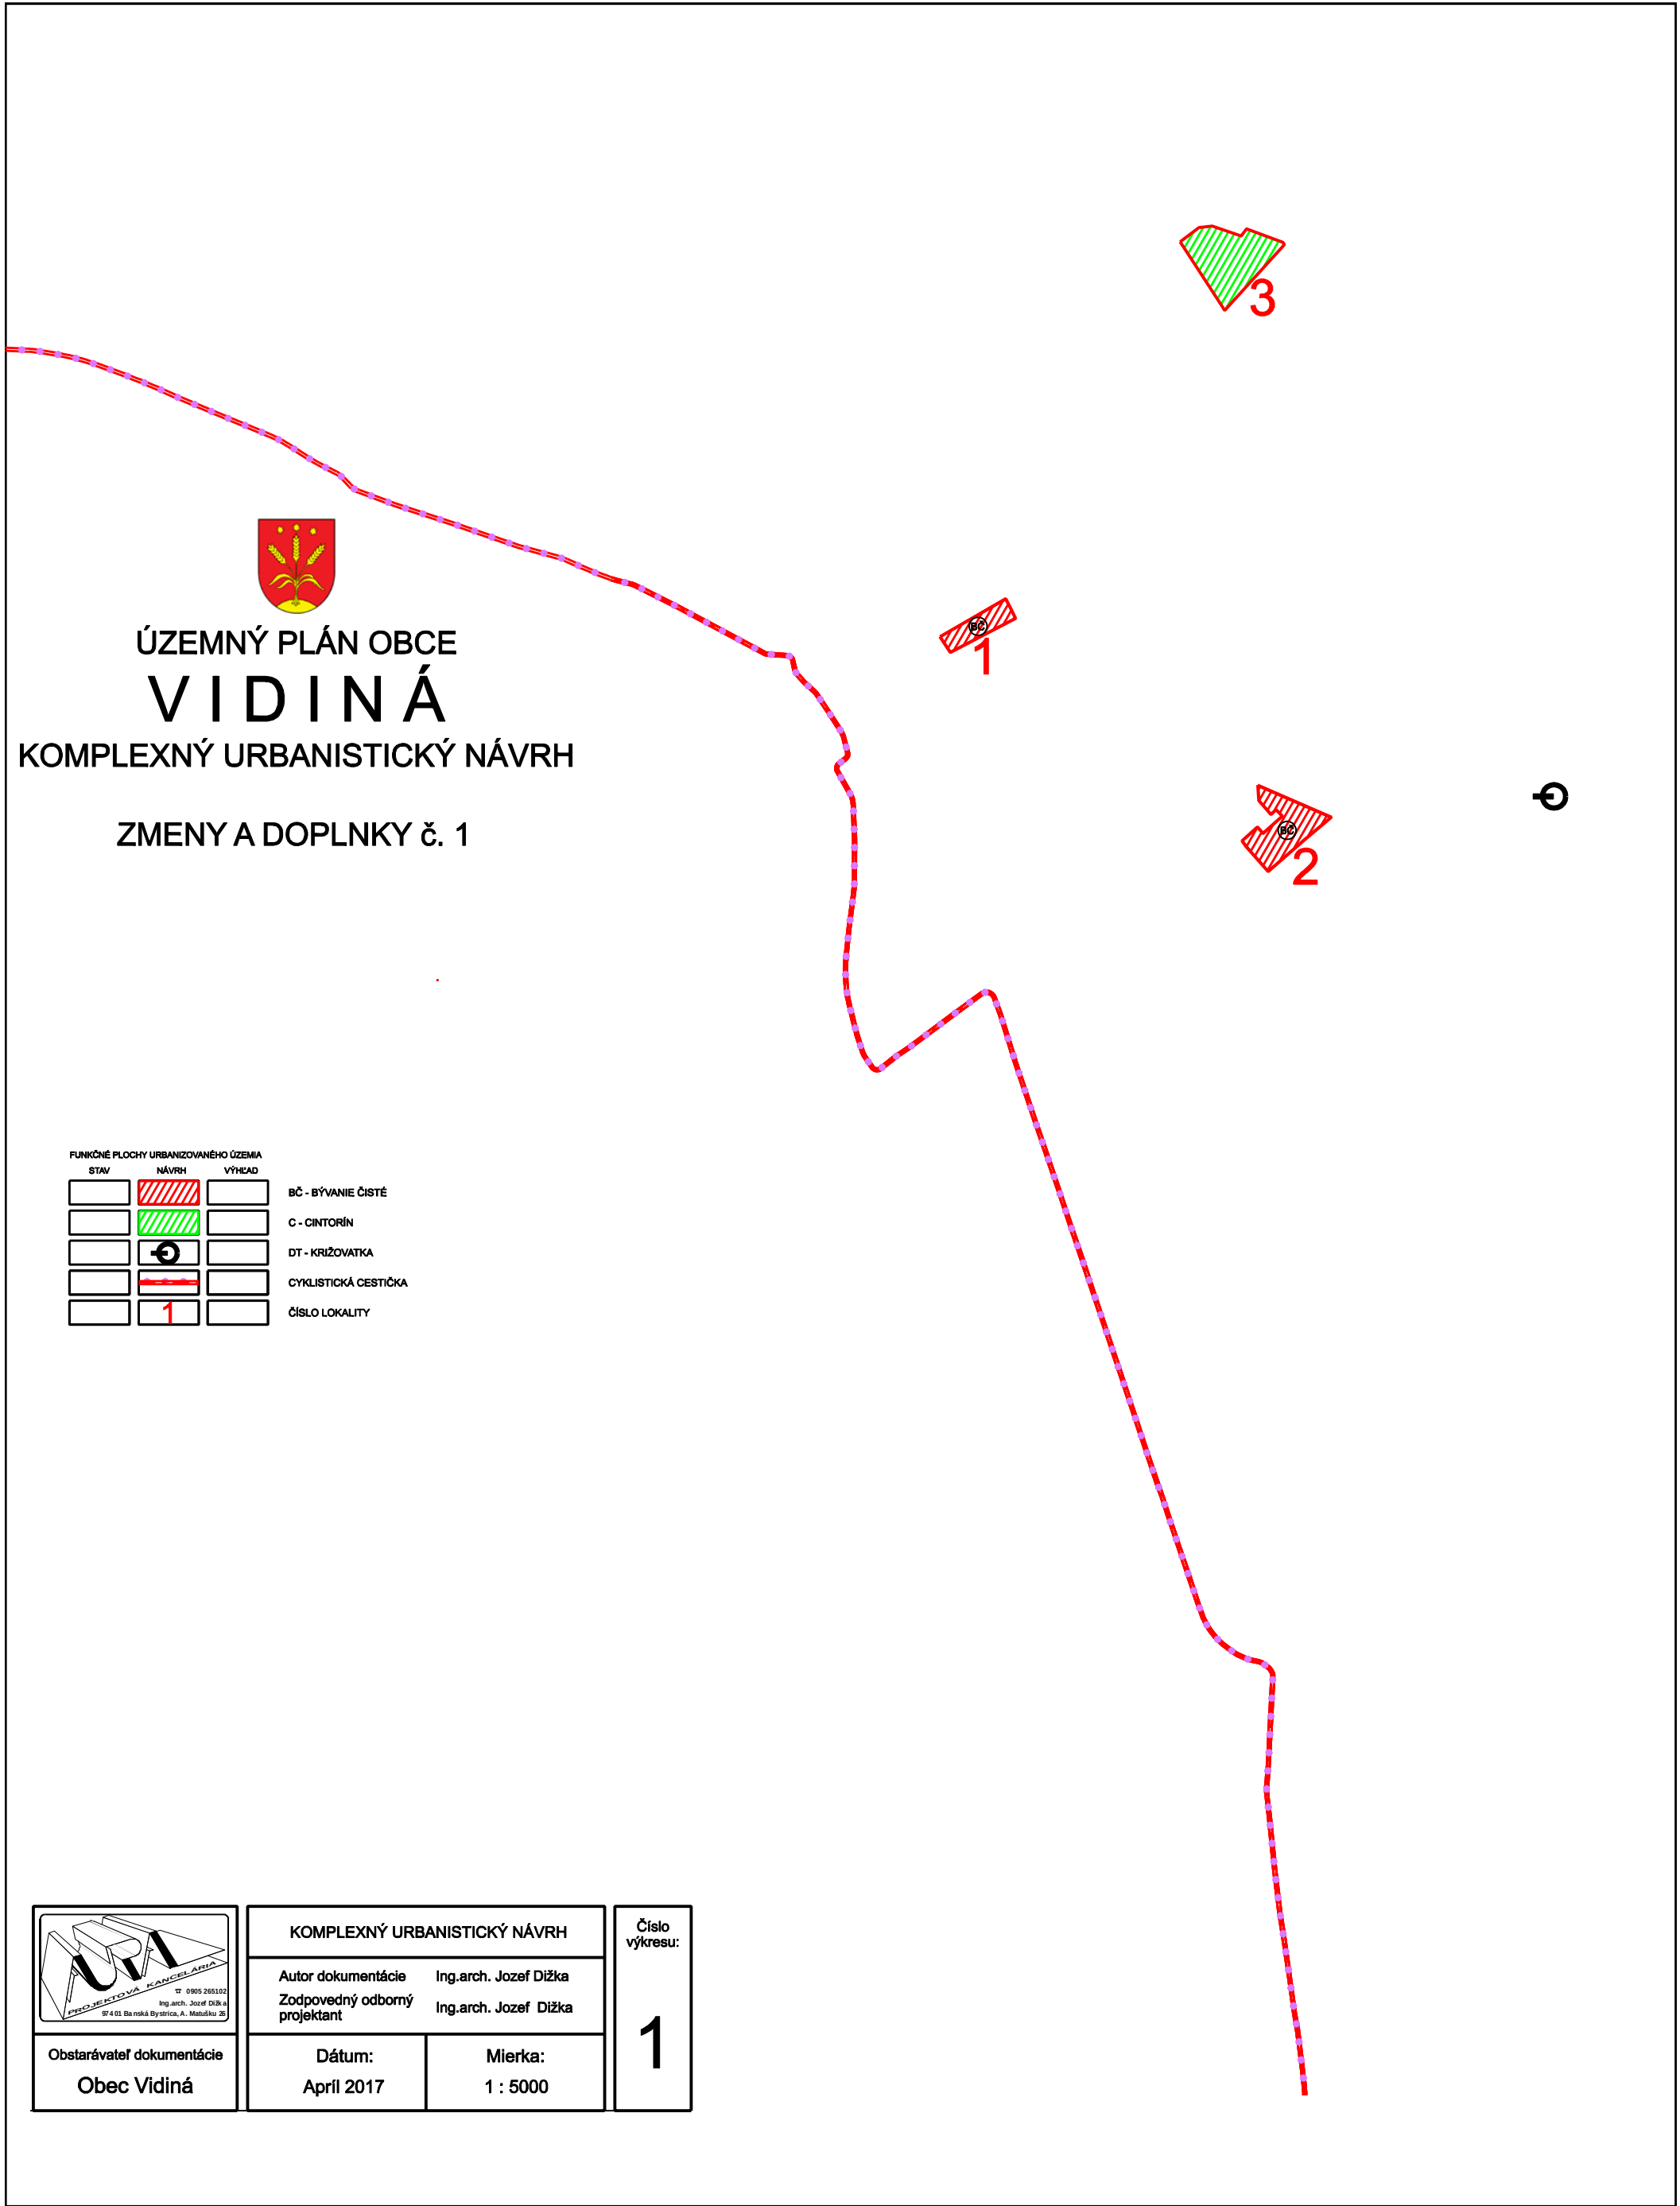

ÚZEMNÝ PLÁN OBCE  
**VIDINÁ**  
KOMPLEXNÝ URBANISTICKÝ NÁVRH  
ZMENY A DOPLNKY č. 1

FUNKČNÉ PLOCHY URBANIZOVANÉHO ÚZEMIA

| STAV | NÁVRH | VÝHĽAD |
|------|-------|--------|
|      |       |        |
|      |       |        |
|      |       |        |
|      |       |        |
|      |       |        |


BČ - BÝVANIE ČISTÉ

C - CINTORÍN

DT - KRIŽOVATKA

CYKLISTICKÁ CESTIČKA

ČÍSLO LOKALITY

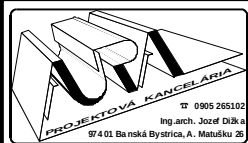

Obstarávateľ dokumentácie  
Obec Vidiná

KOMPLEXNÝ URBANISTICKÝ NÁVRH

Autor dokumentácie Ing.arch. Jozef Dižka  
Zodpovedný odborný projektant Ing.arch. Jozef Dižka

Dátum:  
Apríl 2017

Mierka:  
1 : 5000

Číslo  
výkresu:

1