


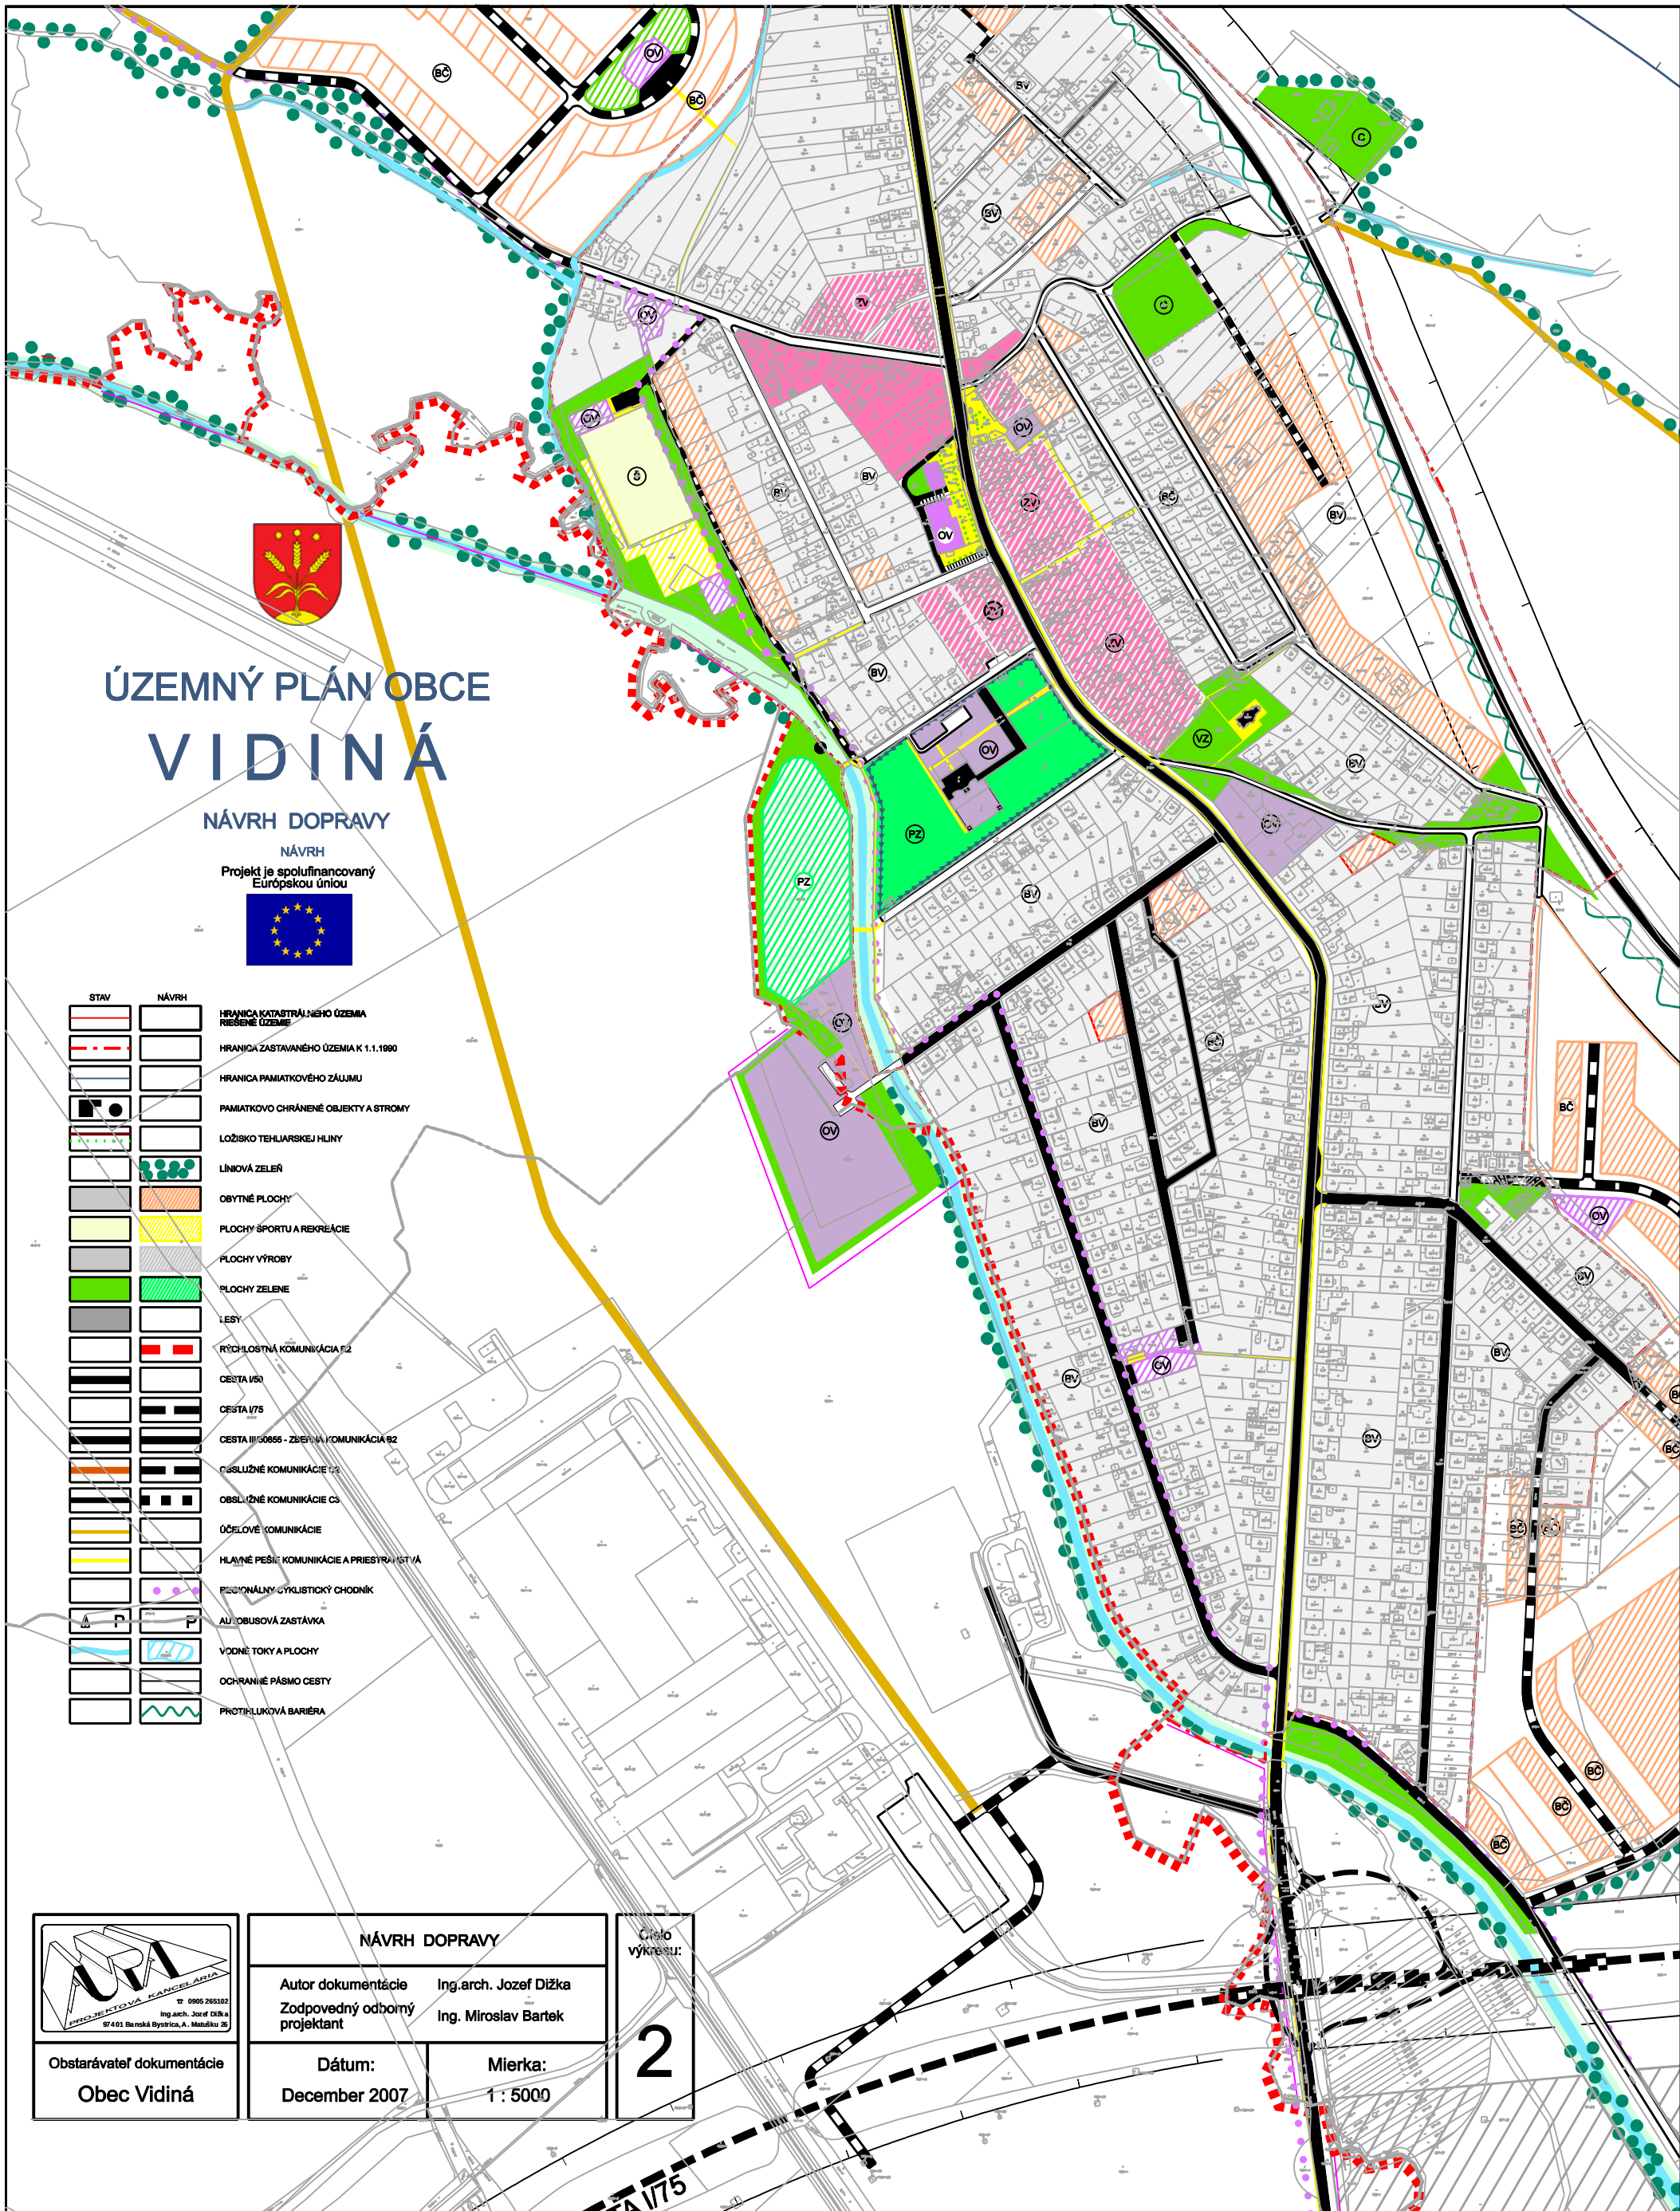


ÚZEMNÝ PLÁN OBCE VIDINÁ

NÁVRH DOPRAVY

NÁVRH
Projekt je spolufinancovaný
Európskou úniou



STAV	NÁVRH	
		HRANICA KATASTRÁLNEHO ÚZEMIA RIESENÉ ÚZEMIE
		HRANICA ZASTAVANÉHO ÚZEMIA K 1.1.1990
		HRANICA PAMIATKOVÉHO ZÁJMU
		PAMIATKOVO CHRÁNENÉ OBJEKTY A STROMY
		LOŽISKO TEHLIARSKEJ HLINY
		LINOVÁ ZELEŇ
		OBYTNÉ PLOCHY
		PLOCHY ŠPORTU A REKREÁCIE
		PLOCHY VÝROBY
		PLOCHY ZELENÉ
		LESY
		RÝCHLOSTNÁ KOMUNIKÁCIA R2
		CESTA I/60
		CESTA I/75
		CESTA III/00855 - ZBEROVÁ KOMUNIKÁCIA R2
		OSLUŽNÉ KOMUNIKÁCIE C2
		OSLUŽNÉ KOMUNIKÁCIE C3
		ÚČELOVÉ KOMUNIKÁCIE
		HLAVNÉ PEŠIE KOMUNIKÁCIE A PRIESTRAH/STÁ
		REGIONÁLNY CYKLISTICKÝ CHODNÍK
		AUTOBUSOVÁ ZASTÁVKA
		VODNÉ TOKY A PLOCHY
		OCHRANNÉ PÁSMO CESTY
		PROTIHLUKOVÁ BARIÉRA

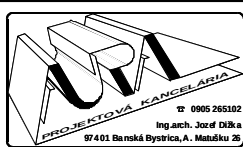

Obstarávateľ dokumentácie
Obec Vidiná

NÁVRH DOPRAVY

Autor dokumentácie Ing. arch. Jozef Dižka
Zodpovedný odborný projektant Ing. Miroslav Bartek

Dátum:
December 2007

Mierka:
1 : 5000

Číslo
výkresu:

2