


**PORASTOVÁ MAPA**

PRÍLOHA 6

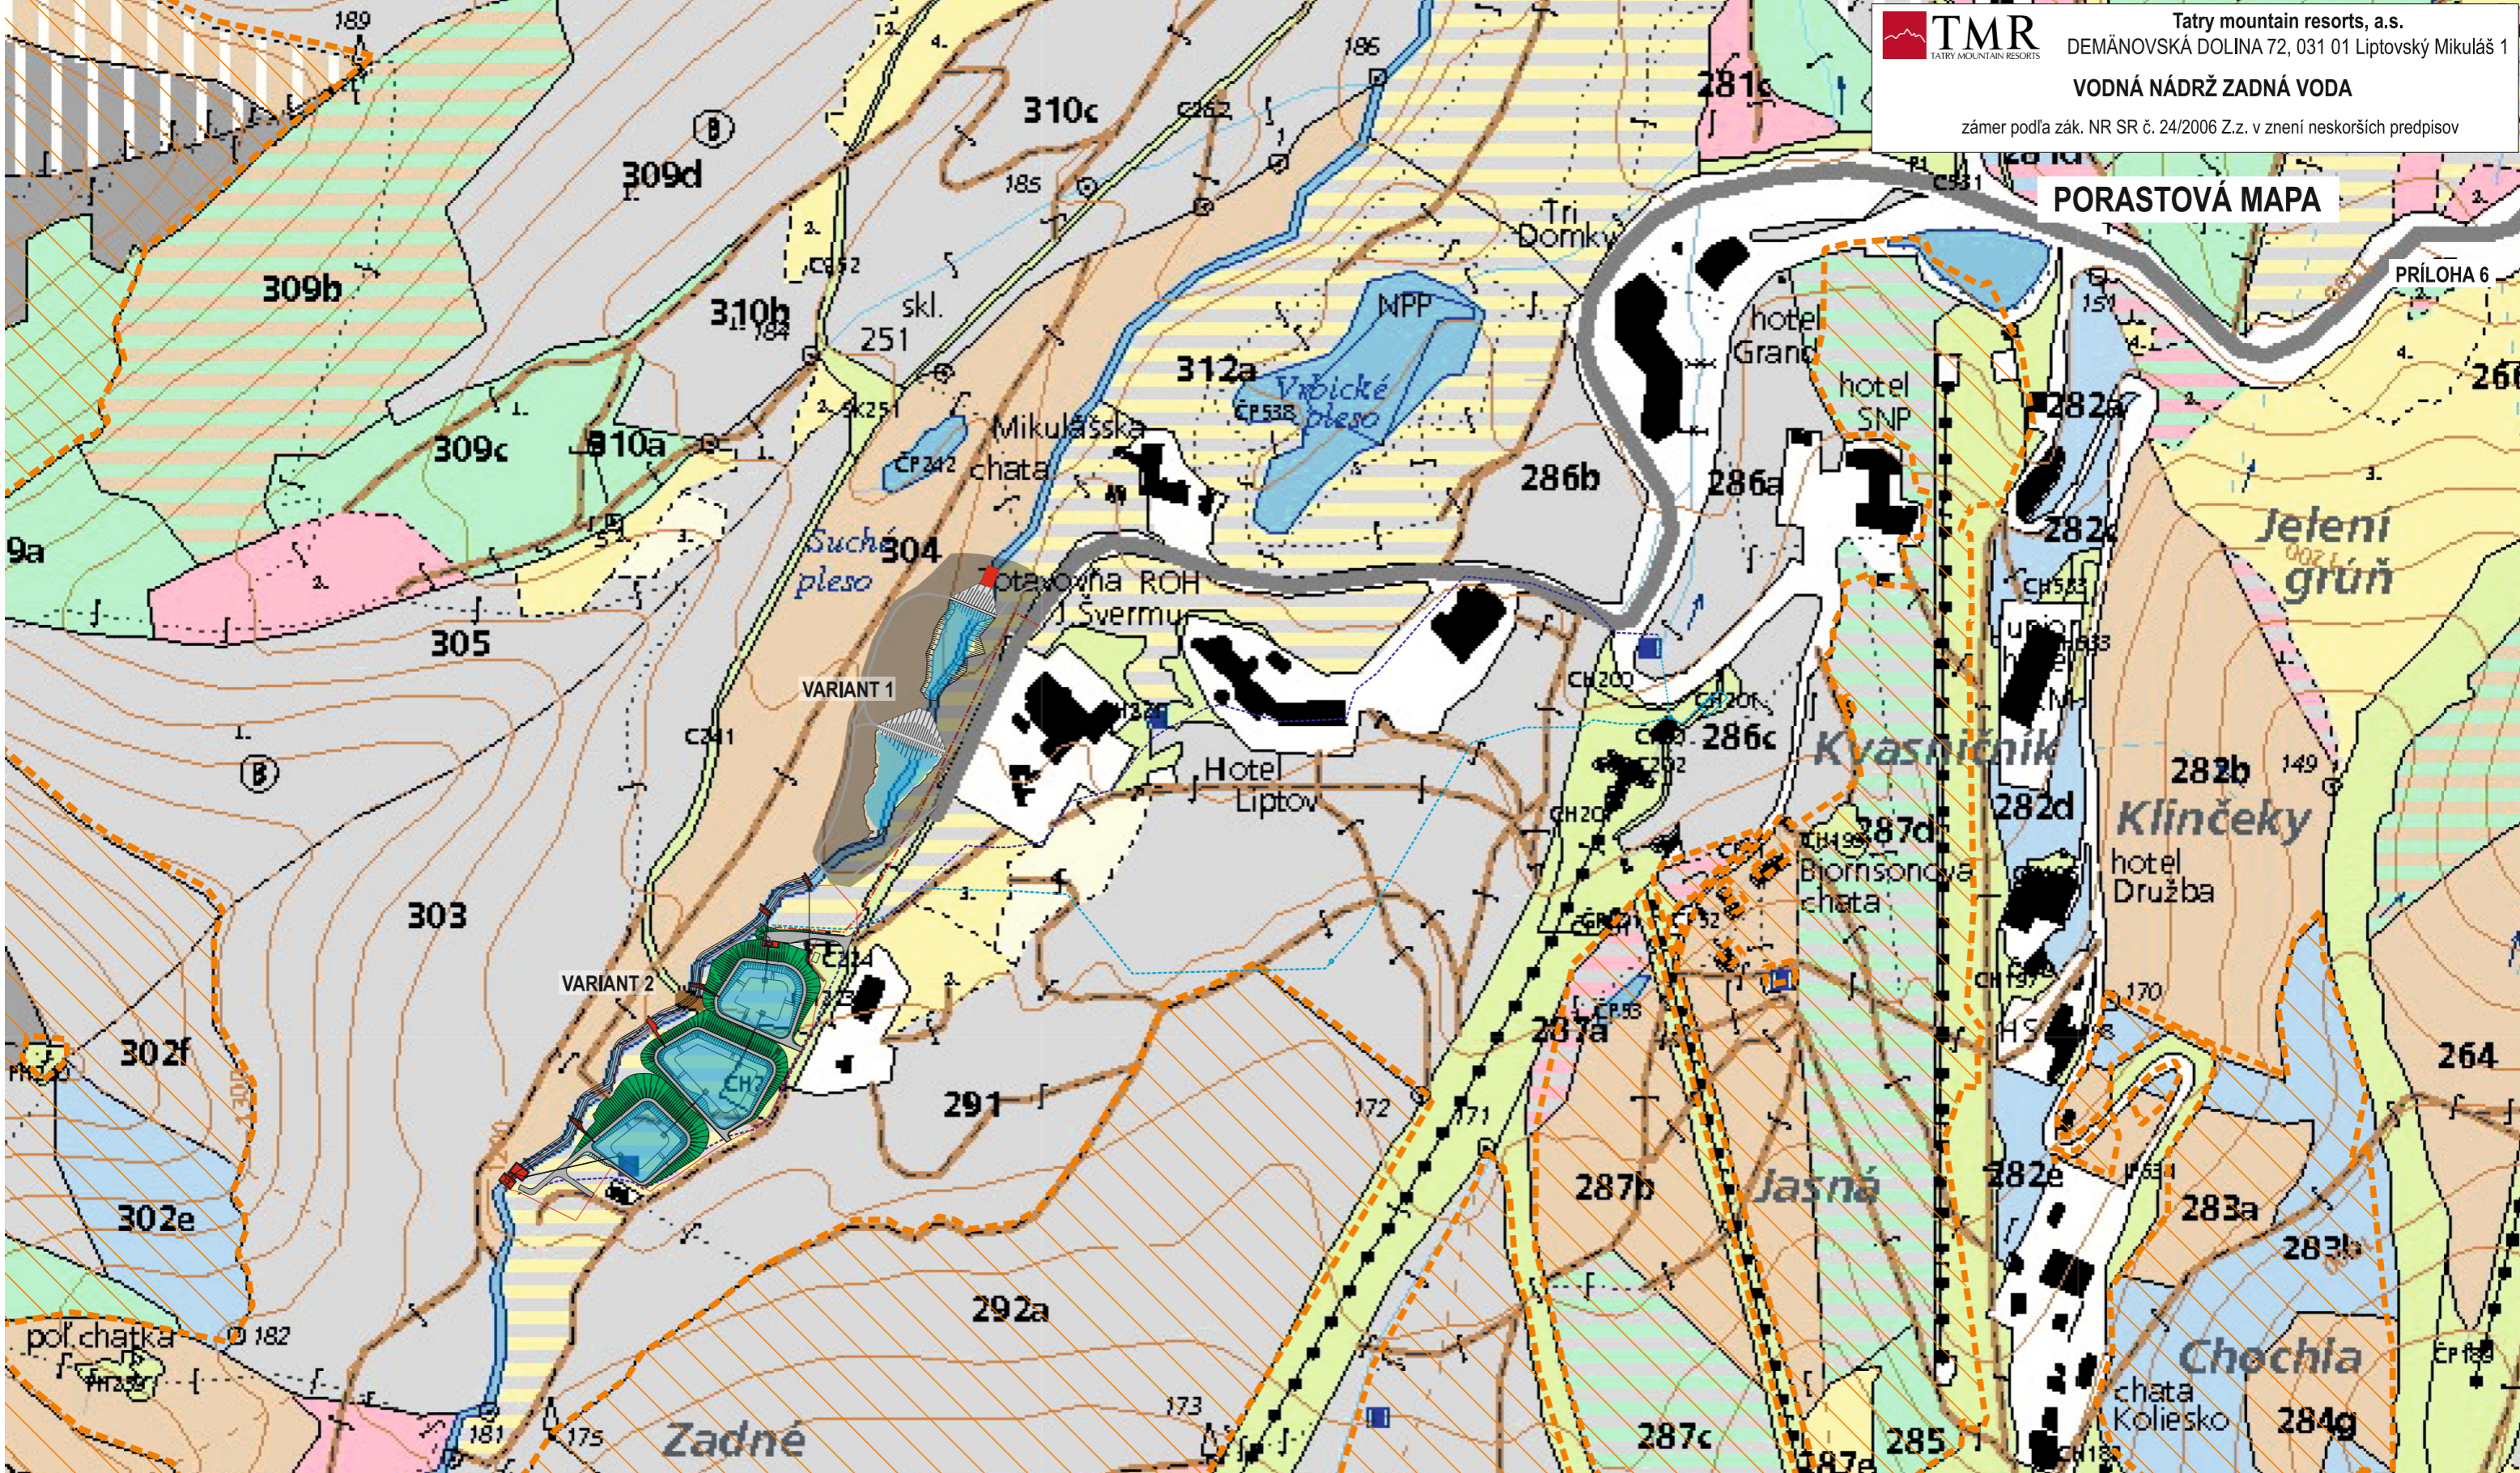

**LEGENDA:**

	navrhované nádrže Zadná voda (variant 1)		navrhované nádrže Zadná voda (variant 2)		prípojka VN		existujúca prípojka		navrhované potrubie
	hranica ochranných lesov		holina		potok		číslo dielca		lesná cesta L1
	vek porastu (1-20 r.)		vek porastu (81-100 r.)		lesná cesta L2		čiastková plocha		lesná cesta T3 s plochou
	vek porastu (21-40 r.)		vek porastu (101-120 r.)		prírodná hranica plochy		chodník		
	vek porastu (41-60 r.)		vek porastu (121 a viac r.)		prírodná hranica plochy				
	vek porastu (61-80 r.)		porastová skupina		prírodná hranica plochy				

**Lesné cesty T3 bez plochy**

- zväžnica tvoriaca hranicu plochy
- zväžnica netvoriaca hranicu plochy
- lesná cesta L1
- lesná cesta L2
- lesná cesta T3 s plochou

100 0 50 150m  
ortofotomapa © Geodis Slovakia, s.r.o., www.geodis.sk

**HES - COMGEO spol. s r.o.**  
Kostiviarska cesta 4, 974 01 Banská Bystrica  
Tel.: 048/4285153  
e-mail: hes-comgeo@hes-comgeo.sk

Upravil: Ing. Daniel Danko