


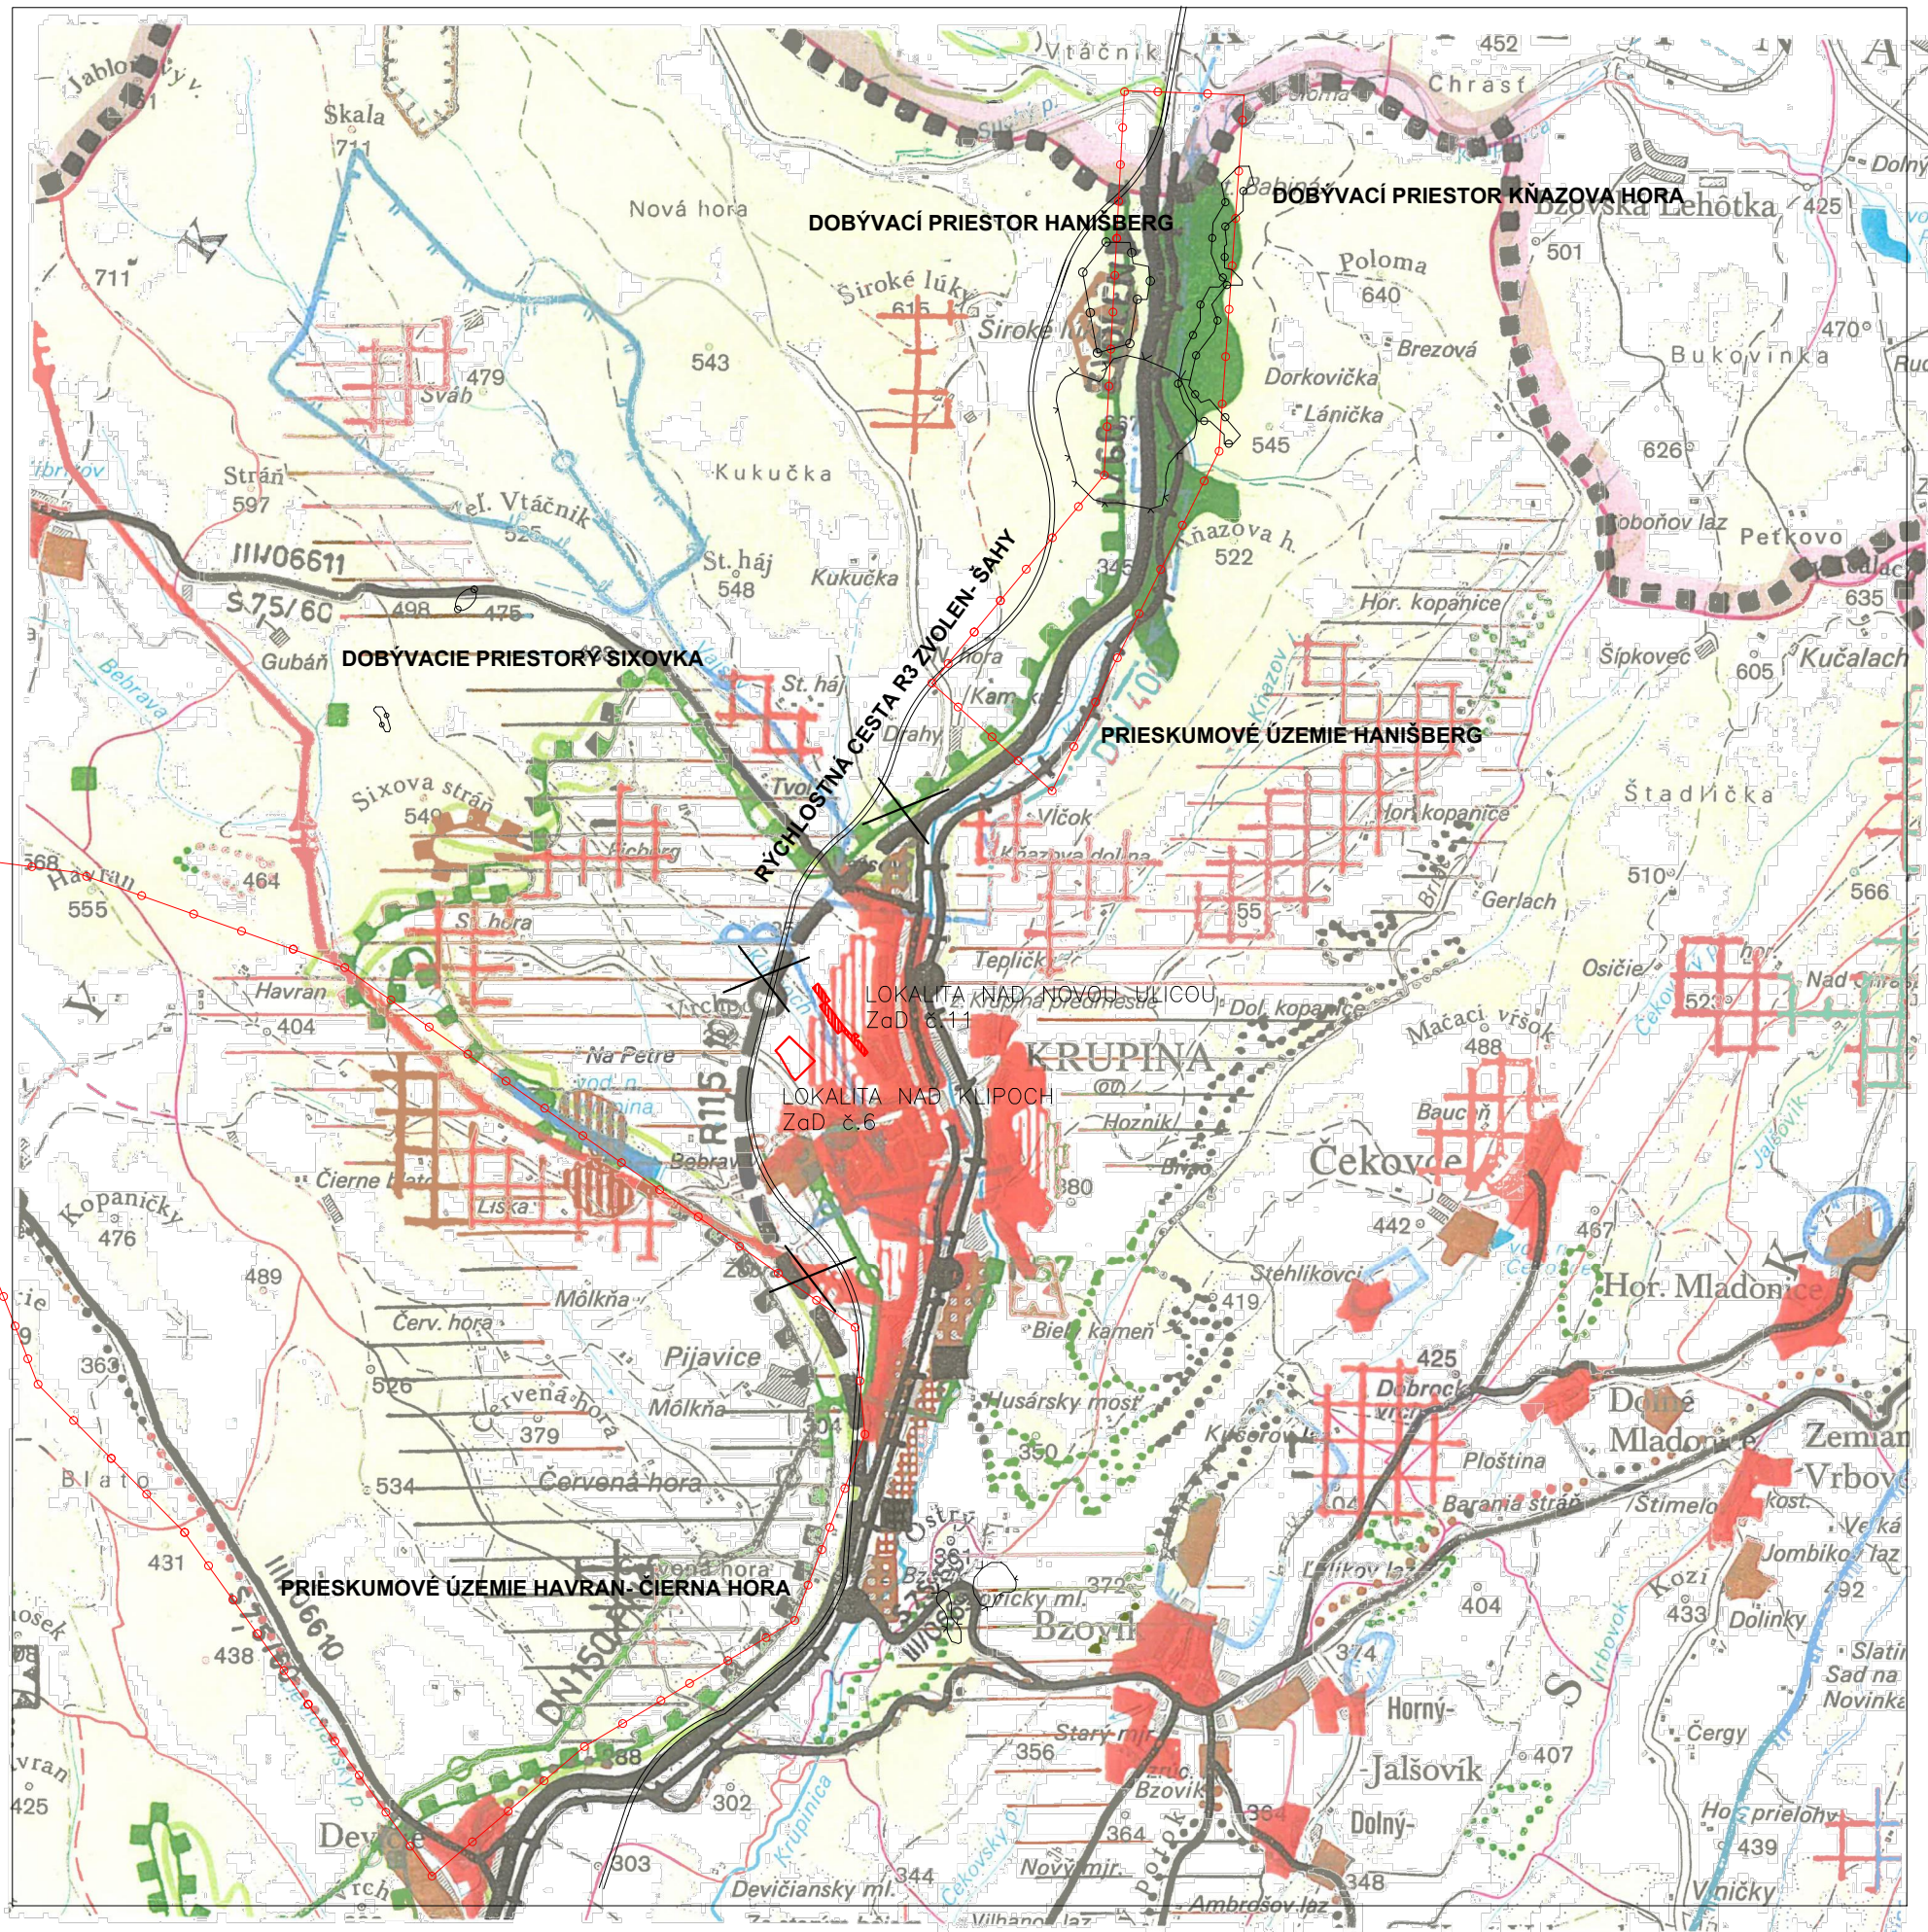


| STAV | NÁVRH |                                                |
|------|-------|------------------------------------------------|
|      |       | HRANICA RIEŠENÉHO ÚZEMIA                       |
|      |       | OBYTNÉ PLOCHY                                  |
|      |       | PLOCHY ROZPTÝLENÉHO OSÍLENIA                   |
|      |       | PLOCHY PRIEMYSEL.VÝROBY A SKLADOV              |
|      |       | ZARIADENIA POĽNOHOSPODÁRSKEJ VÝROBY            |
|      |       | PLOCHY REKREÁCIE, CESTOV.RUCHU A ŠPORTU        |
|      |       | REKREAČNÉ PRIESTORY                            |
|      |       | DOBYVACIE PRIESTORY                            |
|      |       | CHRÁNENÉ LOŽISKOVÉ ÚZEMIA                      |
|      |       | RÝCHLOSTNÉ CESTY                               |
|      |       | CESTY I. TRIEDY                                |
|      |       | CESTY II. TRIEDY                               |
|      |       | CESTY III. TRIEDY                              |
|      |       | ČÍSLO ŤAHU MEDZINÁRODNEJ/EÚROPSKEJ/CESTY       |
|      |       | ŽELEZIČNÁ TRÁŤ                                 |
|      |       | ŽELEZIČNÁ STANICA, ZASTÁVKA                    |
|      |       | MIMOÚROVNŇOVÁ KRIŽOVATKA                       |
|      |       | PHO ZDROJOV PITNÝCH VÔD 2°                     |
|      |       | PHO ZDROJOV PITNÝCH VÔD 3°                     |
|      |       | PHO PŘÍRODNÝCH LIEČIVÝCH ZDROJOV A MINERÁL.VÔD |
|      |       | PLOCHY KÚPELNÝCH ZARIADENÍ                     |
|      |       | VODNÉ NÁDRŽE                                   |
|      |       | HRANICA CHRÁNENEJ KRAJINNEJ OBLASTI            |
|      |       | NÁRODNÁ PŘÍRODNÁ REZERVÁCIA                    |
|      |       | PŘÍRODNÁ PAMÁTKA, PŘÍRODNÁ REZERVÁCIA          |
|      |       | PAMIATKOVÁ REZERVÁCIA                          |
|      |       | PAMIATKOVÁ ZÓNA                                |
|      |       | OCHRANNÉ LESY A LESY OSOBITNÉHO URČENIA        |
|      |       | NADREGIONÁLNE CYKLISTICKÉ TRASY                |
|      |       | ELEKTRICKÉ VEDENIE ZVN 400kV                   |
|      |       | PRÍVOD ELEKTRICKEJ ENERGIE PRE MESTO           |
|      |       | PRÍVOD VODY PRE MESTO                          |
|      |       | ČISTIAREŇ ODPADOVÝCH VÔD                       |
|      |       | HLAVNÉ DISTRIBUČNÉ PLYNOVODY                   |

| STAV | NÁVRH |                                 |
|------|-------|---------------------------------|
|      |       | RÝCHLOSTNÁ CESTA R3 ZVOLEN-ŠAHY |
|      |       | ZOSUVNÉ ÚZEMIA                  |
|      |       | PRIESKUMNÉ ÚZEMIA               |
|      |       | DOBYVACIE PRIESTORY             |
|      |       | HRANICA RIEŠENÉHO ÚZEMIA        |

Schválilo: Mestské zastupiteľstvo v Krupine  
Uznesením č.4/2004 (Dňa: 28. 1. 2004)

Mgr. Ján Hambacher  
Prímator mesta

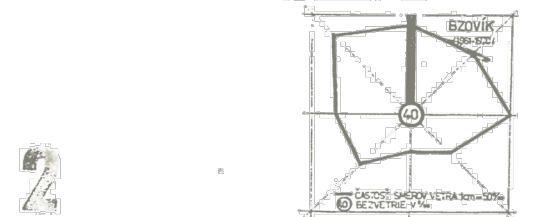

|                           |                                    |                                   |
|---------------------------|------------------------------------|-----------------------------------|
| URBANIZMUS BANSKA         | ING. ALEXANDER VÄGNER, TEL. 088141 | 244Projekt, Ing. Alexander Vagner |
| DOPRAVA                   | ING. ŠTEFAN RAJČAN                 | Výp. číslo 117, Zvolen            |
| VODNÉ HOSPODÁR            | ING. JÁN TIMKO, PETER VALKOVIC     | ICO 34 620 869                    |
| ENERGETIKA                | ING. JÁN SEBÍN                     | PROJEKTOVÝ KOLEKTÍV               |
| ZASOB. PLYNOM             | ING. DUŠAN SLÁŠŤAN, VALKOVIC       | Ing. Alexander Vagner             |
|                           |                                    | autorizovaný architekt            |
|                           |                                    | reg. číslo SKA 0867 AA            |
| ÚZEMNÝ PLÁN MESTA KRUPINA |                                    |                                   |
| ZMENY A DOPLNKY č.11      |                                    |                                   |
| LOKALITA NAD NOVOU ULICOU |                                    |                                   |
| OBSTARÁVATEL              | MESTO KRUPINA                      | Č. ZAKAZKY 1/1708                 |
| VYKRES                    | ŠIRŠIE VZŤAHY                      | 1:50 000                          |
|                           |                                    | 1                                 |