



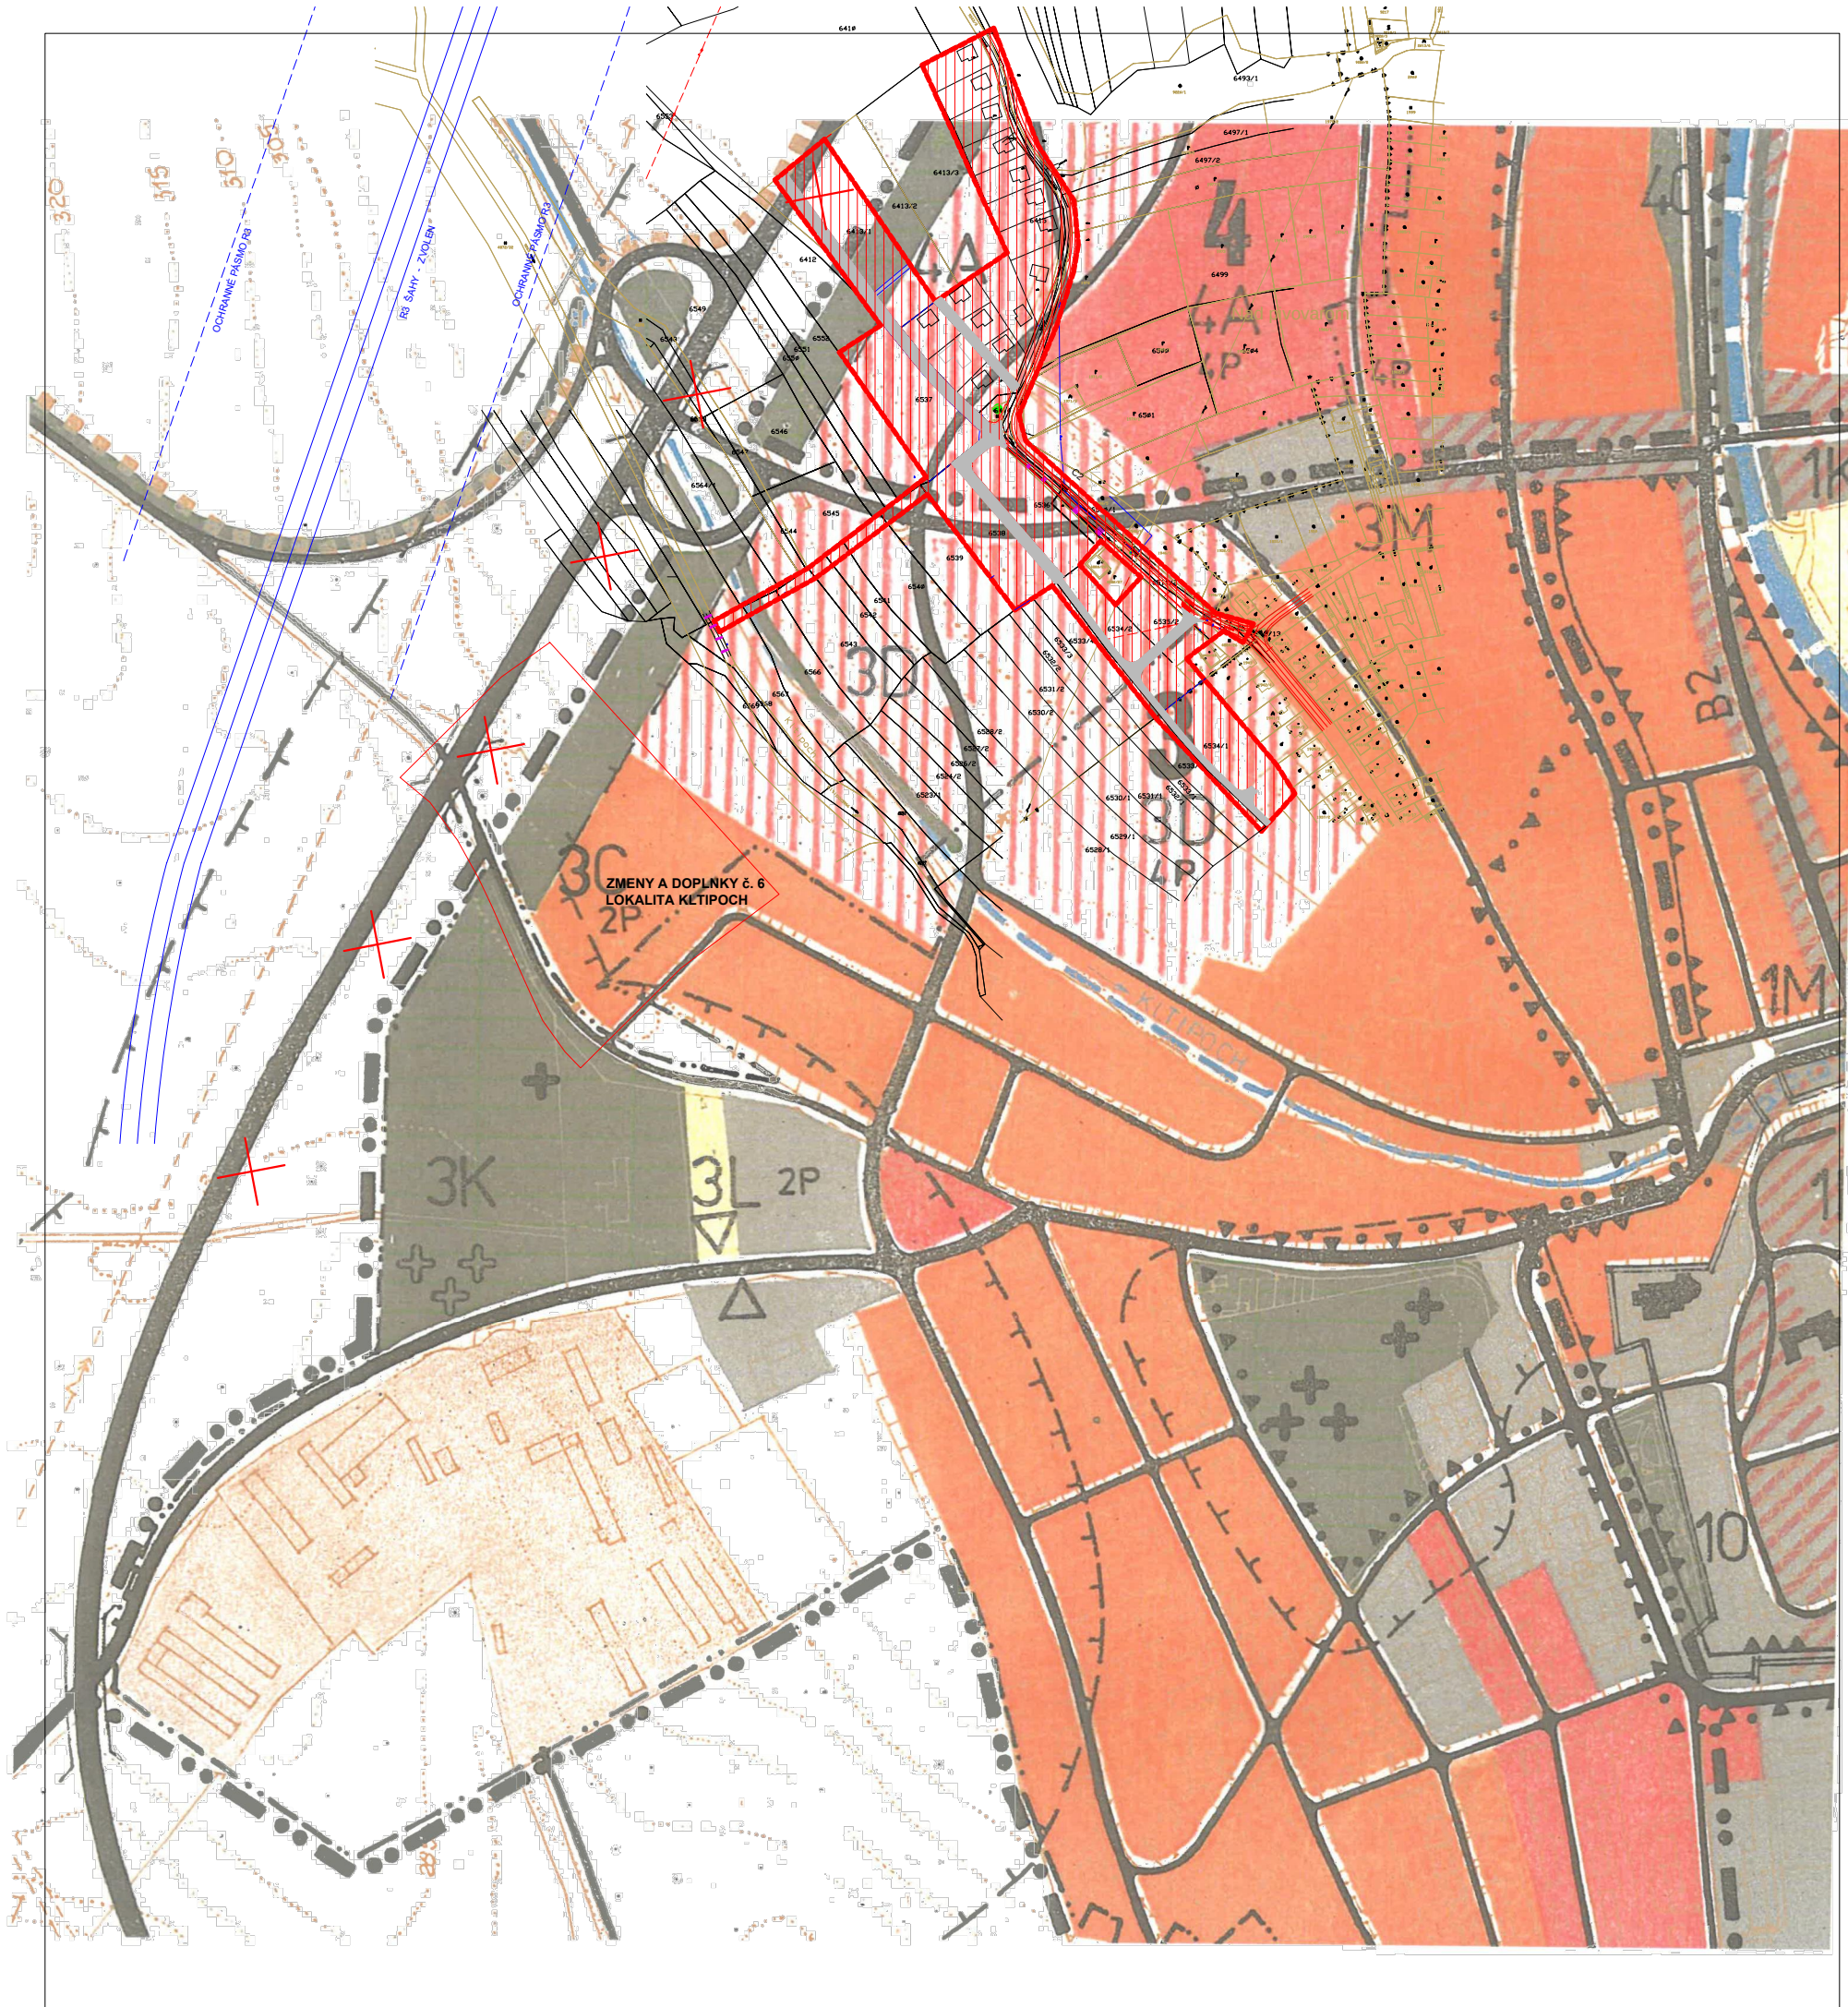

STAV	NÁVRH	SÝHLAD	
			HRANICA RIEŠENÉHO ÚZEMIA
			HRANICA ZASTAVANÉHO ÚZEMIA K 1:1.1990
			HRANICA A OZNAČENIE OKRSKOV
			OCHRANNÉ PÁSMO PAMIAŤOK
			HRANICA HISTORICKÉHO JADRA
			JESTVUJÚCE OPEVNENIE MESTA
			OCHRANNÉ PÁSMO HISTORICKÉHO JADRA
			PAMIAŤOVOU CHRÁNENÉ OBJEKTY
			PLOCHY BÝVANIA IBV
			PLOCHY BÝVANIA HBV
			PLOCHY VYŠŠEJ VYBAVENOSTI
			PLOCHY POLYFUNKČNÉ
			PLOCHY ŠPORTU A REKREÁCIE
			PLOCHY VÝROBY SKLADOV A TECHNICKÉJ VYBAVENOSTI
			POĽNOHOSPODÁRSKE DVORY
			PODLAŽNOSŤ ZÁSTAVBY V BLOKU
			OZNAČENIE LOKALÍT NAVRHOVANÝCH ZÁMEROV
			VODNÉ PLOCHY A ÚPRAVY TOKOV
			ZÁHRADKÁRSKE OSADY
			VEREJNÁ ZELEN, LESOPARK
			CINTORINY
			LESY
			CHRÁNENÝ PRÍRODNÝ VÝTVOR
			KOMUNIKÁCIE RÝCHLOSTNÉ R1
			KOMUNIKÁCIE ZBERNÉ B2
			KOMUNIKÁCIE OBSLUŽNÉ A ÚČELOVÉ
			VYLÚČENÁ DOPRAVA-PEŠIA ZÓNA
			PLOCHY ŽELEZNIČNEJ DOPRAVY
			ŽELEZNIČNÁ TRÁŤ
			ŽELEZNIČNÁ VLEČKA
			ŽELEZNIČNÁ STANICA, ZASTÁVKA
			AUTOBUSOVÁ ZASTÁVKA
			AUTOBUSOVÉ NÁDRAŽIE
			ČERPACIA ŠTANICA
			VEĽKOKAPACITNÉ PARKOVISKÁ A HROMADNÉ GÁRÁŽE
			PROTIHLUKOVÁ BARIERA
			OCHRANNÉ PÁSMO

NÁVRH	
	HRANICA RIEŠENÉHO ÚZEMIA
	PLOCHY BÝVANIA
	RÝCHLOSTNÁ CESTA R3 ZVOLEN-ŠAHY
	ZRUŠENÉ

Mgr. Ján Hambacher
Primátor mesta

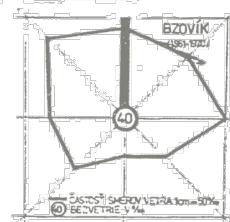

974 03 / BAŇSKÁ BYSTRICA UL. PARTIZÁNSKA 71, TEL. 0887 411 2843

AUTORIZOVANÝ ARCHITEKT: ING. ARCH. PETER VALKOVIČ — PROJEKČNÝ ATÉLIÉR
VEDÚCI PROJEKTANT: ING. ARCH. PETER VALKOVIČ

URBANIZMUS	ING. ALEXANDER VÁGNER	PROJEKT	Ing. Alexander Váner
DOPRAVA	ING. ŠTEFAN RAJČAN	PROJEKT	V.P.16th 17, Zvolen
VODNÉ HOSPODÁR	ING. JÁN TIMKO	PROJEKT	CO 34 620 869
ENERGETIKA	ING. JÁN SEBÍN	PROJEKT	Ing. Alexander Váner
ZÁSOB. PLYNOM	ING. DUŠAN SLAŠTAN	PROJEKT	Ing. Alexander Váner
ÚZEMNÝ PLÁN MESTA KRUPINA		DATUM	NOVEMBER 2003
ZMENY A DOPLNKY č.11		MIERKA	1:5000
LOKALITA NAD NOVOU ULICOU		VÝKRES	2
OBSTARÁVATEL	MESTO KRUPINA	C. ZAKAZKY	1/1709
VÝKRES	KOMPLEXNÝ NÁVRH	DATUM	04/2017
		MIERKA	1:5 000
		VÝKRES	2a