


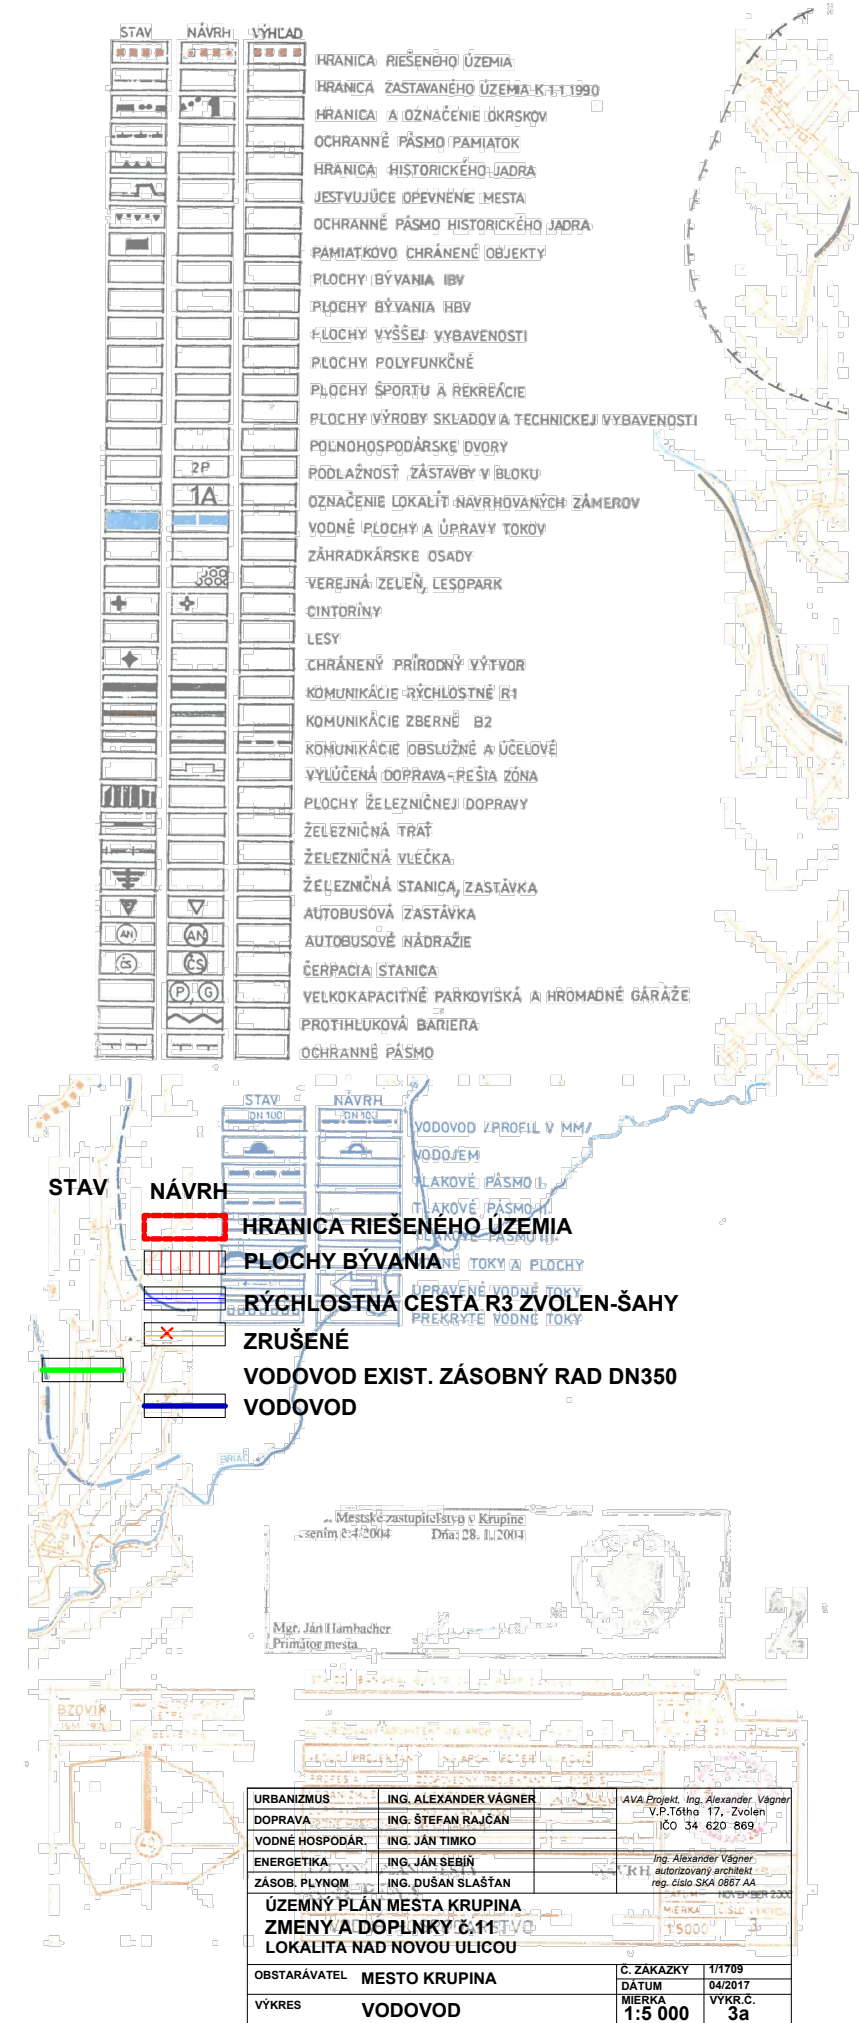

URBANIZMUS	ING. ALEXANDER VÁGNER	JVA Projekt, Ing. Alexander Váagner V.P.16tho 17, Zvolen ICO 34 620 809
DOPRAVA	ING. ŠTEFAN RAJČAN	
VODNE HOSPODÁR.	ING. JÁN TIMKO	
ENERGETIKA	ING. JÁN SEBÁN	Ing. Alexander Váagner autorizovaný architekt reg. číslo SKA 0867 AA
ZASOB. PLYNOM	ING. DUŠAN SLÁŠŤAN	
ÚZEMNÝ PLÁN MESTA KRUPINA ZMENY A DOPLNKY Č.11 LOKALITA NA NOVOU ULICOU		
OBSTARÁVATEL	MESTO KRUPINA	Č. ZAKAZKY 1/1709 DATUM 04/2017
VÝKRES	VODOVOD	MIERKA 1:5 000 VÝKRS 3a