


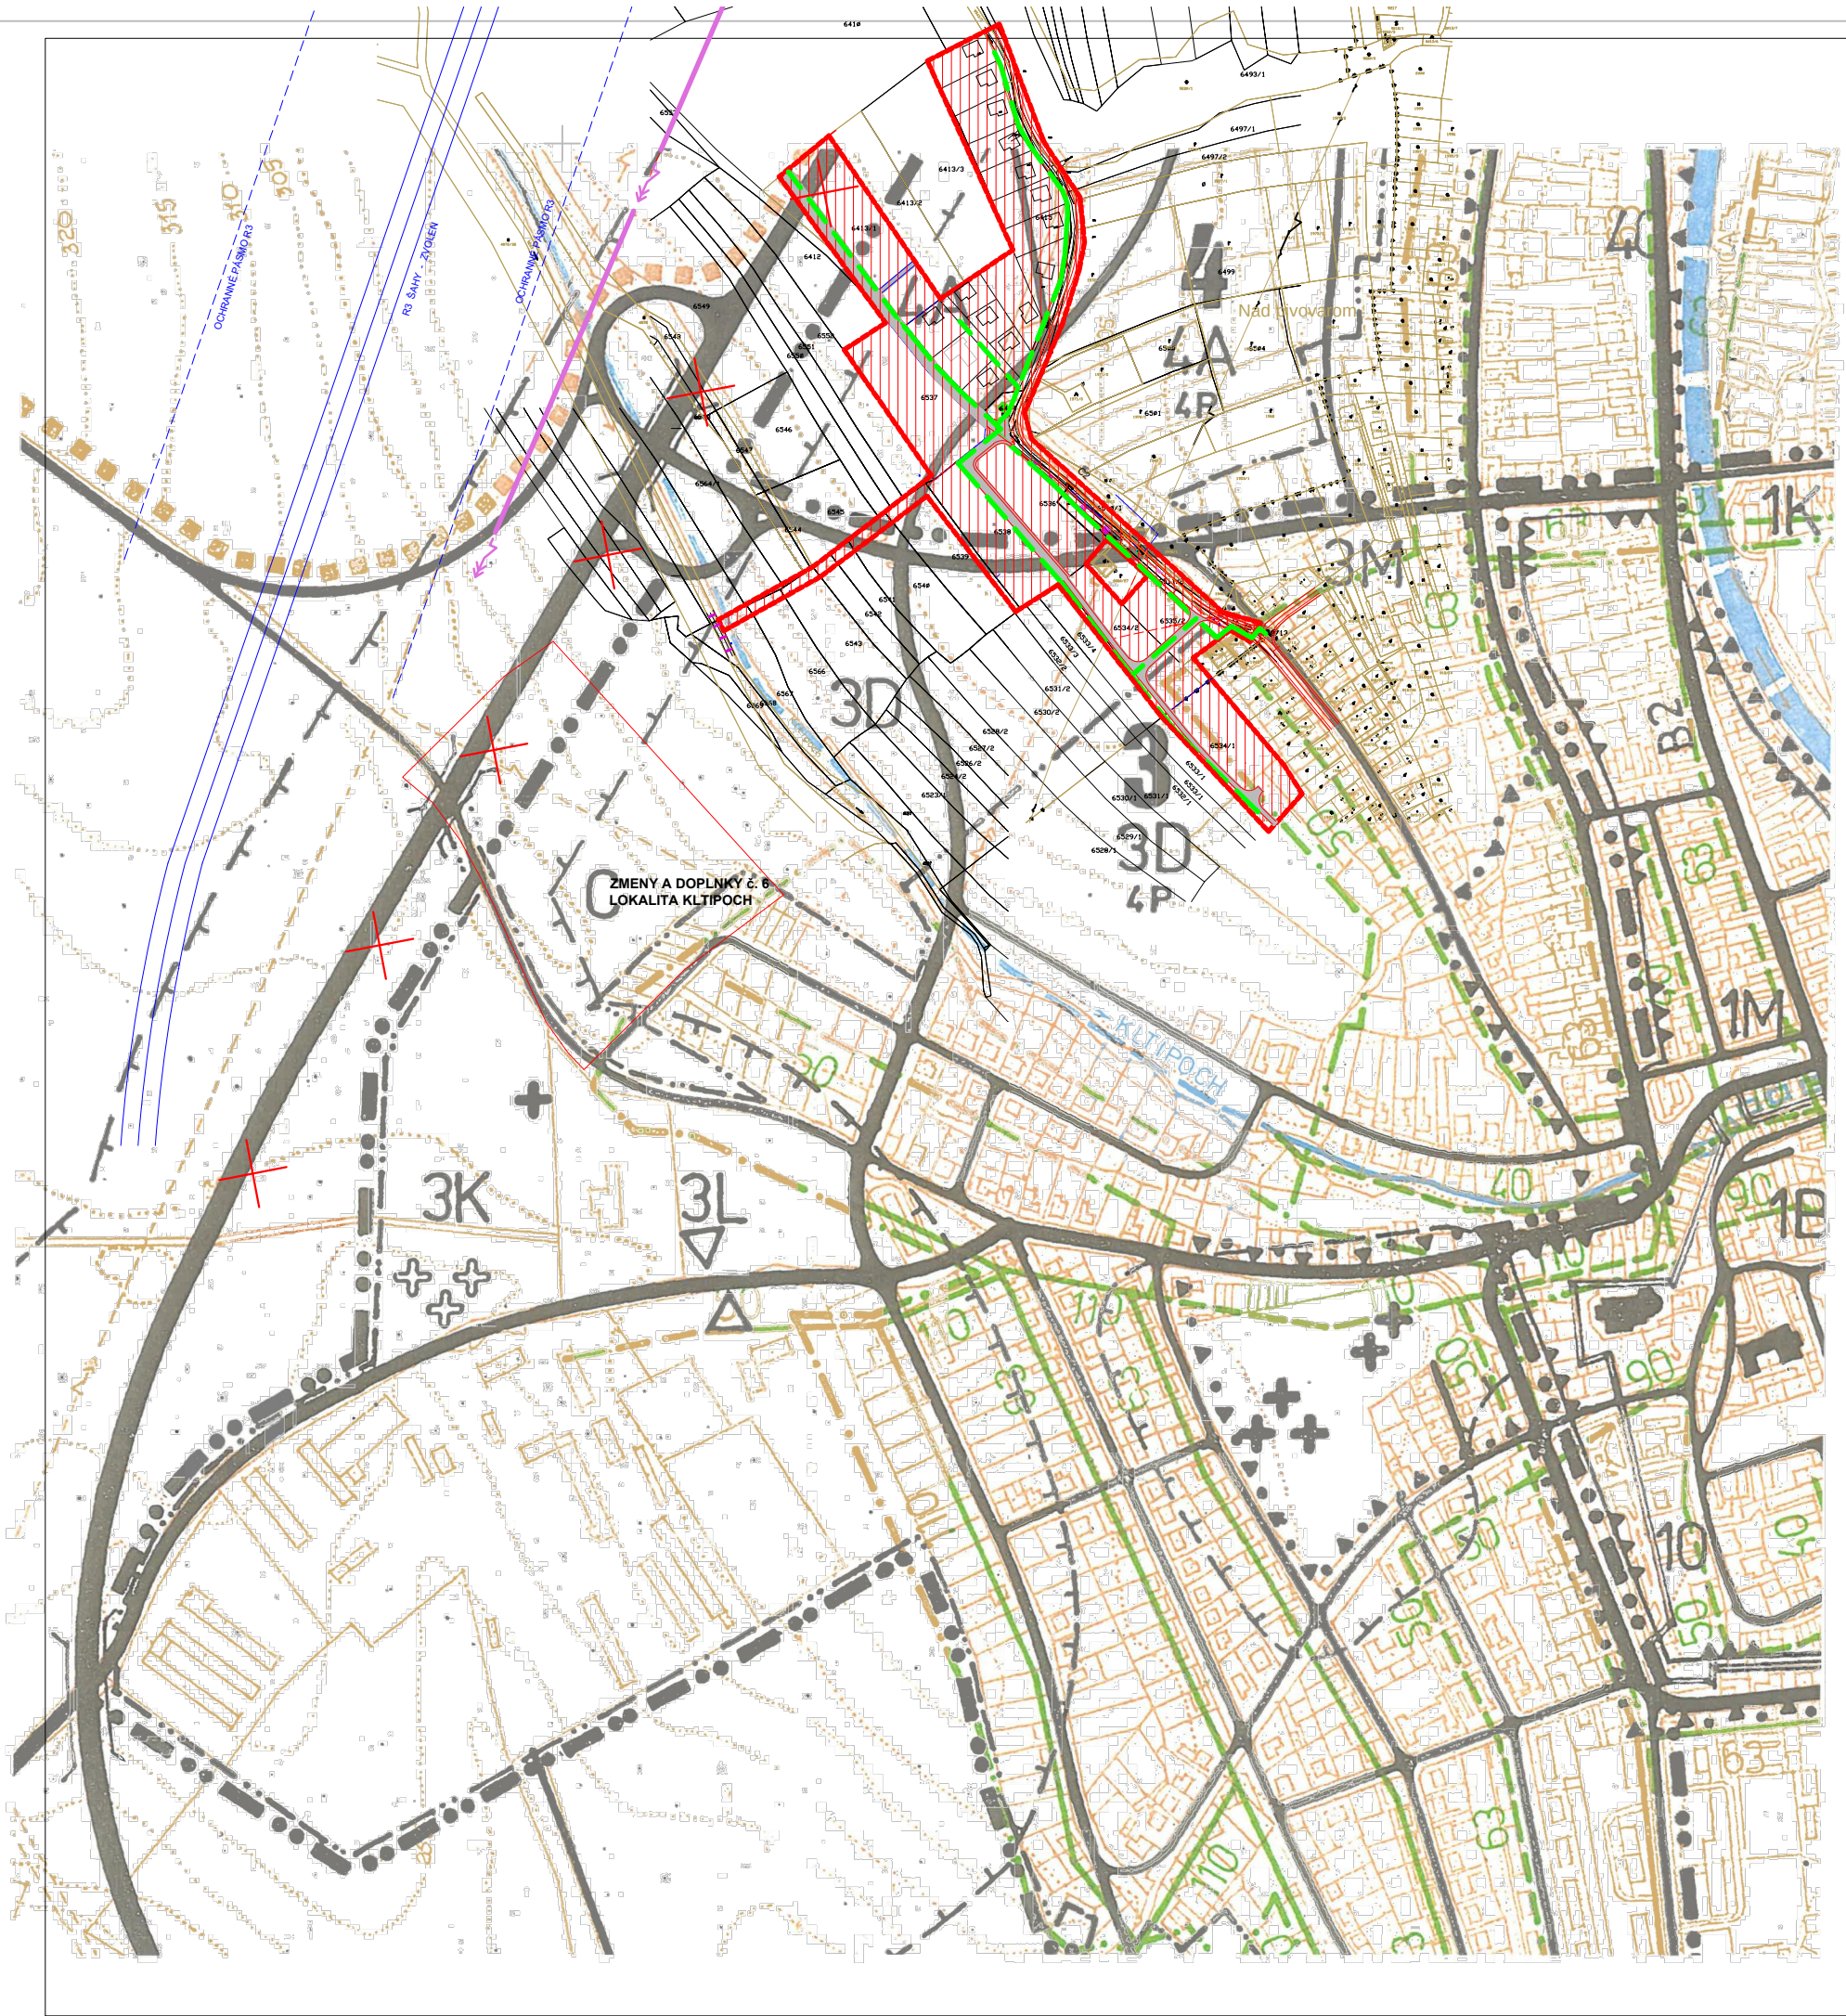

STAV	NÁVRH	VÝHĽAD	
			HRANICA RIEŠENÉHO ÚZEMIA
			HRANICA ZASTAVANÉHO ÚZEMIA K 31.12.1990
			HRANICA A OZNAČENIE OKRSKOV
			OCHRANNÉ PÁSMO PAMIAŤOK
			HRANICA HISTORICKÉHO JADRA
			JESTVUJÚCE OPEVNENIE MESTA
			OCHRANNÉ PÁSMO HISTORICKÉHO JADRA
			PAMIAŤKOVÉ CHRÁNENÉ OBJEKTY
			PLOCHY BÝVANIA IBV
			PLOCHY BÝVANIA HBV
			PLOCHY VYŠŠEJ VYBAVENOSTI
			PLOCHY POLYFUNKČNÉ
			PLOCHY ŠPORTU A REKREAČIE
			PLOCHY VÝROBY SKLADOV A TECHNICKEJ VYBAVENOSTI
			POĽNOHOSPODÁRSKE DVORY
			PODLAŽNOSŤ ZÁSTAVBY V BLOKU
			OZNAČENIE LOKALÍT NAVRHOVANÝCH ZÁMEROV
			VODNÉ PLOCHY A ÚPRAVY TOKOV
			ZÁHRADKÁRSKE OSADY
			VEREJNÁ ZELEŇ, LESOPARK
			CINTORINY
			LESY
			CHRÁNENÝ PRÍRODNÝ VÝTVOR
			KOMUNIKÁCIE RÝCHLOSTNÉ R1
			KOMUNIKÁCIE ZBERNÉ B2
			KOMUNIKÁCIE OBSLUŽNÉ A ÚČELOVÉ
			VYVLÚČENÁ DOPRAVA-PEŠIA ZÓNA
			PLOCHY ŽELEZNIČNEJ DOPRAVY
			ŽELEZNIČNÁ TRATĽ
			ŽELEZNIČNÁ VLEČKA
			ŽELEZNIČNÁ STANICA, ZASTÁVKA
			AUTOBUSOVÁ ZASTÁVKA
			AUTOBUSOVÉ NÁDRAŽIE
			ČERPACIA STANICA
			VEĽKOKAPACITNÉ PARKOVISKÁ A HRÔMADNÉ GÁRAŽE
			PROTIHLUKOVÁ BARIÉRA
			OCHRANNÉ PÁSMO

STAV	NÁVRH	
		PLYNOVOD
		REGULAČNÁ STANICA PLYNU PODLA GENERELU
		POTREBA TEPLA V OKRSKOCH / PRIESKUM R.1987/
		HRANICA BILANCOVANÝCH OKRSKOV

STAV	NÁVRH	
		HRANICA RIEŠENÉHO ÚZEMIA
		PLOCHY BÝVANIA
		RÝCHLOSTNÁ CESTA R3 ZVOLEN-ŠAHY
		ZRUŠENÉ
		PLYNOVOD

Schválilo: Mestské zastupiteľstvo v Krupine
Uznesením č. 4/2004 Dňa: 28.11.2004

Mgr. Ján Hambacher
Prímator mesta

URBANIZMUS	ING. ALEXANDER VÁGNER	AVA Projekt, Ing. Alexander Vágener
DOPRAVA	ING. ŠTEFAN RAJČAN	V.P. Tóth 171, Zvolen
VODNÉ HOSPODÁR.	ING. JÁN TIMKO	ICO 34 620 869
ENERGETIKA	ING. JÁN SEBÍN	Ing. Alexander Vágener
ZASOB. PLYNOM	ING. DUŠAN SLAŠŤAN	aut. číslo SKA 0887 AA

ÚZEMNÝ PLÁN MESTA KRUPINA
ZMENY A DOPLNKY č. 11
LOKALITA NAD NOVOU ULICOU

OBSTARÁVATEĽ	MESTO KRUPINA	Č. ZAKAZKY	1/1709
VYKRES	ZASOBOVANIE PLYNOM A TEPLOM	DATUM	04/2017
		MIERKA	VYKR. C.
			1:5 000
			6a