


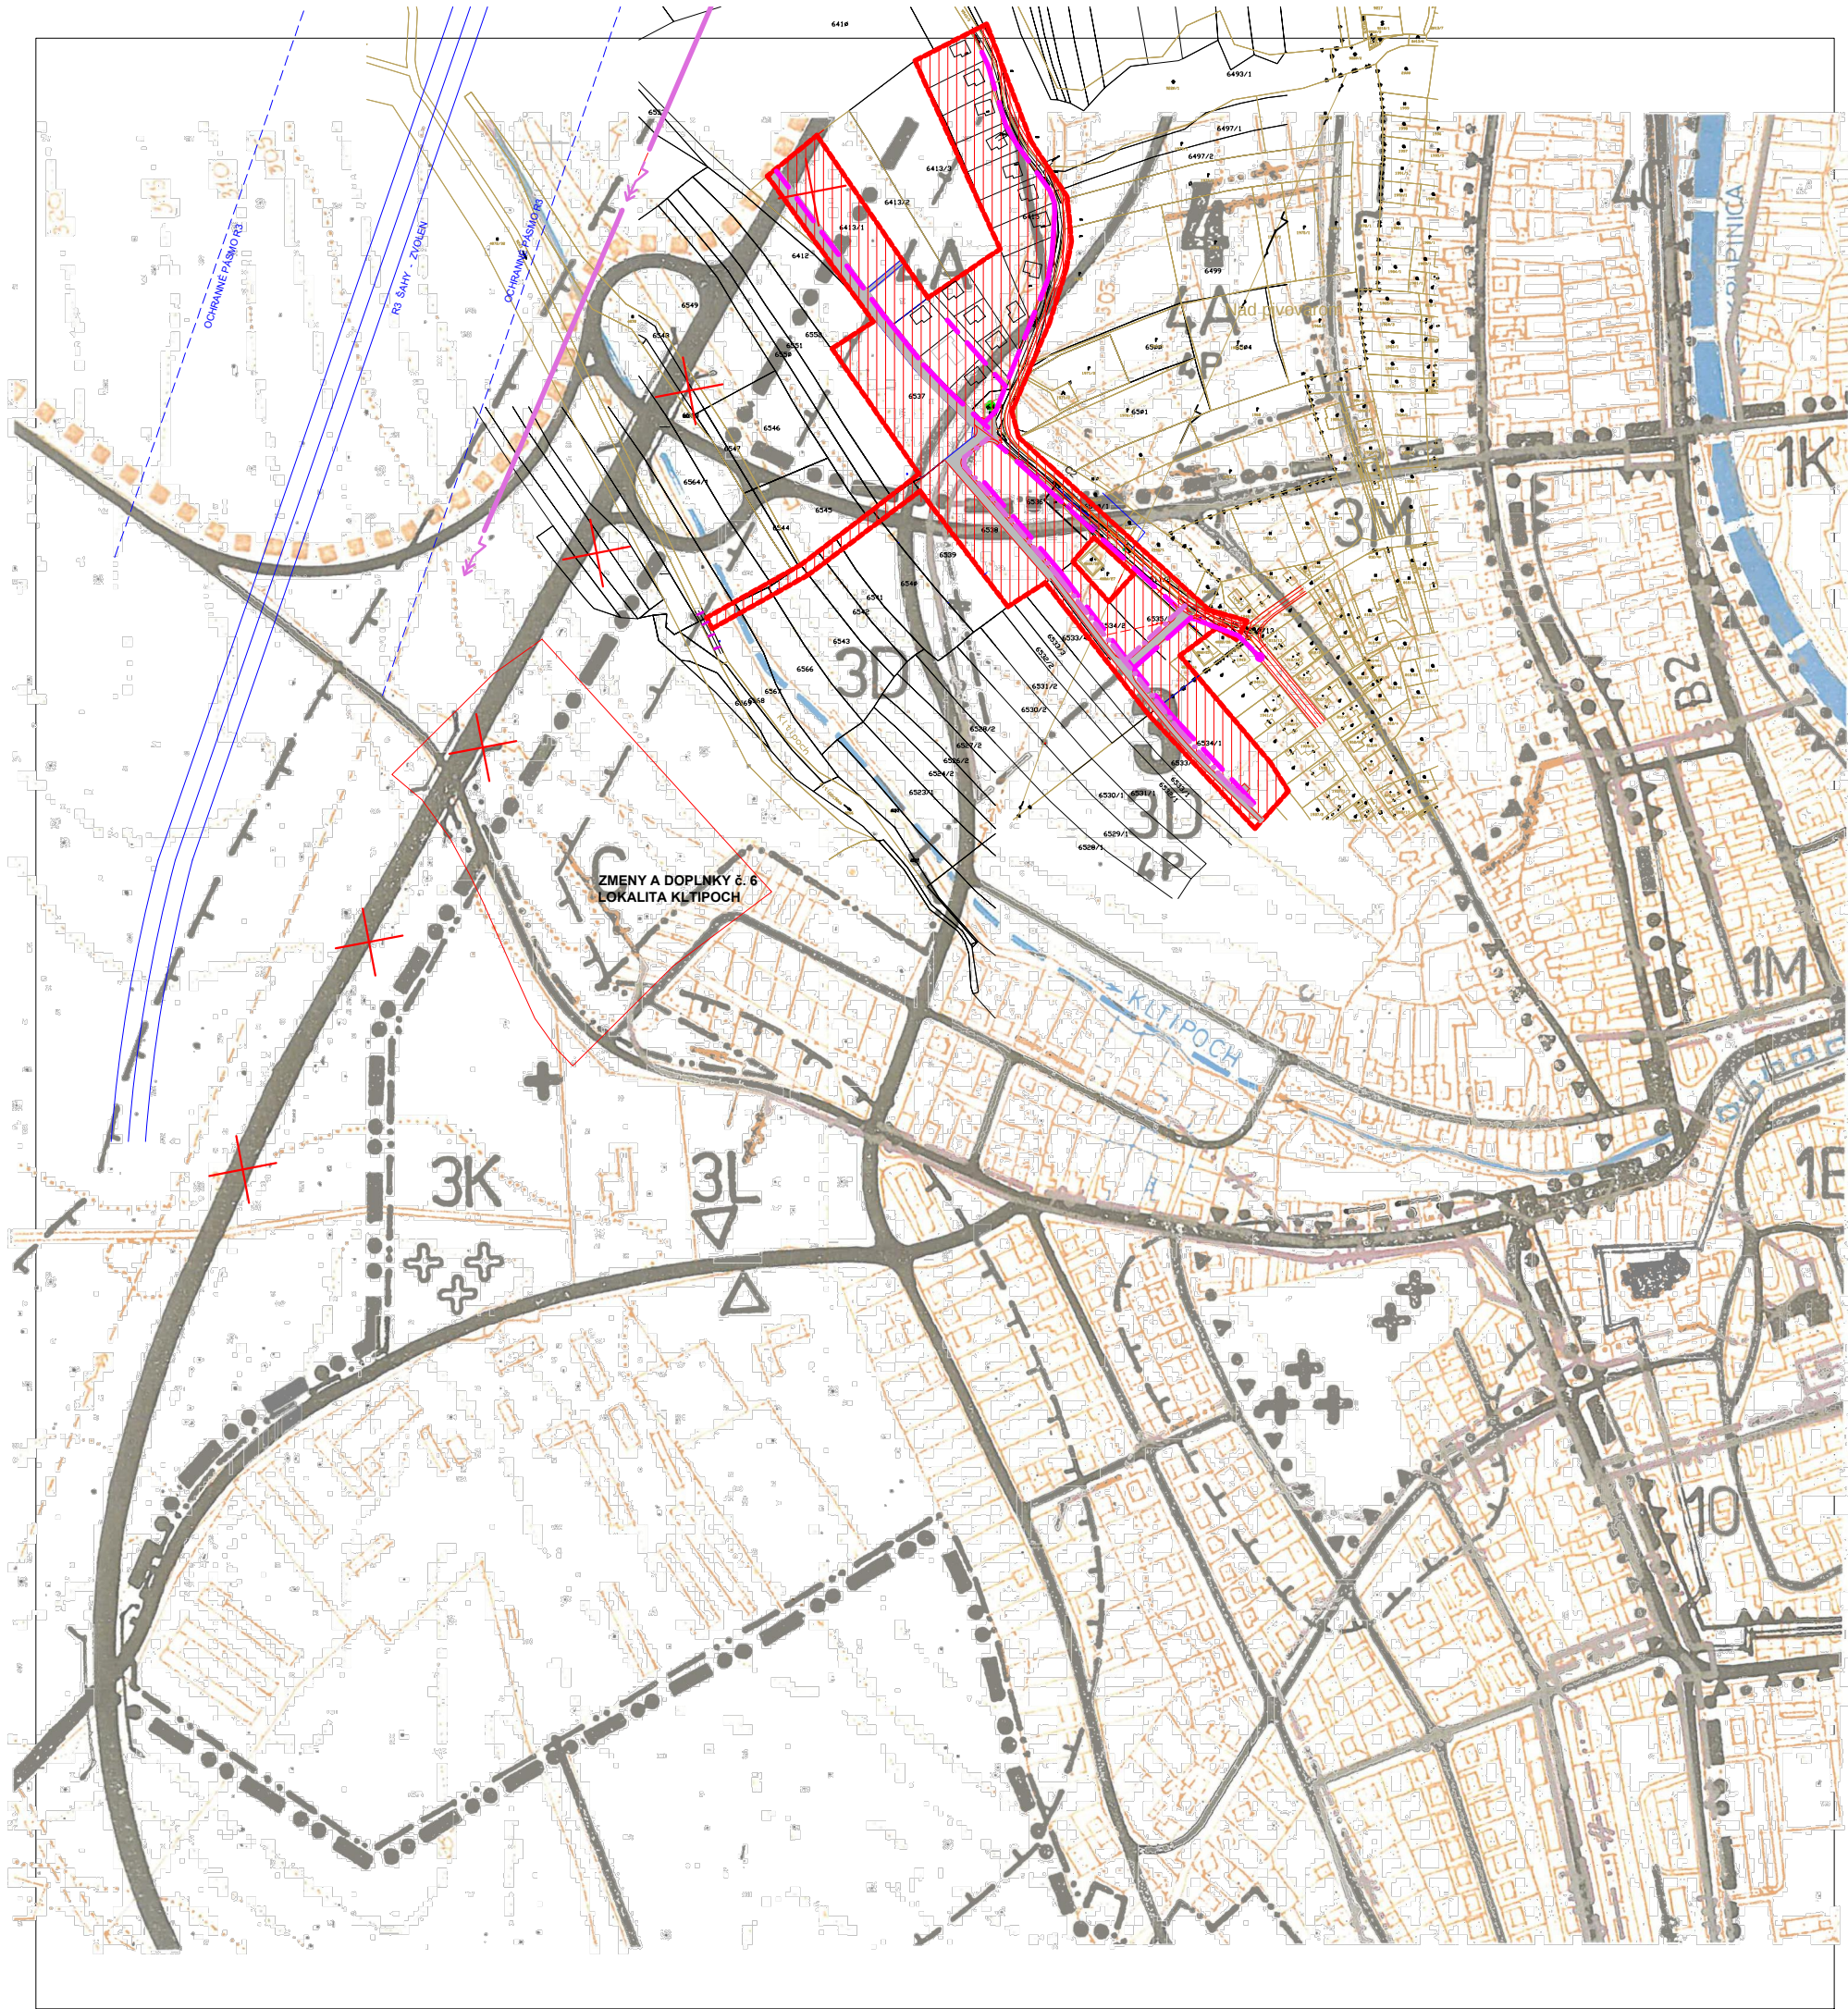

STAV	NÁVRH	VÝHLAD
		HRANICA RIEŠENÉHO ÚZEMIA
		HRANICA ZASTAVANÉHO ÚZEMIA K 1.1.1990
		HRANICA A OZNAČENIE OKRSKOV
		OCHRANNÉ PÁSMO PAMIATOK
		HRANICA HISTORICKÉHO JADRA
		JESTVUJÚCE OPEVNENIE MESTA
		OCHRANNÉ PÁSMO HISTORICKÉHO JADRA
		PAMIATKOVÉ CHRÁNENÉ OBJEKTY
		PLOCHY BÝVANIA HBV
		PLOCHY BÝVANIA HBV
		PLOCHY VYŠŠEJ VYBAVENOSTI
		PLOCHY POLYFUNKČNÉ
		PLOCHY ŠPORTU A REKREÁCIE
		PLOCHY VÝROBY SKLADOV A TECHNICKEJ VYBAVENOSTI
		POĽNOHOSPODÁRSKE DVORY
		PODLAŽNOSŤ ZÁSTAVBY V BLOKU
		OZNAČENIE LOKALÍT NAVRHOVANÝCH ZÁMEROV
		VODNÉ PLOCHY A ÚPRAVY TOKOV
		ZÁHRADKÁRSKE OSADY
		VEREJNÁ ZELEN, LESOPARK
		ČINTORINY
		LESY
		CHRÁNENÝ PRÍRODNÝ VÝTVOR
		KOMUNIKÁCIE RÝCHLOSTNÉ R1
		KOMUNIKÁCIE ZBERNÉ B2
		KOMUNIKÁCIE OBSLUŽNÉ A ÚČELOVÉ
		VYLÚČENÁ DOPRAVA-PEŠIA ZÓNA
		PLOCHY ŽELEZNIČNEJ DOPRAVY
		ŽELEZNIČNÁ TRATĽ
		ŽELEZNIČNÁ VLEČKA
		ŽELEZNIČNÁ STANICA, ZASTÁVKA
		AUTOBUSOVÁ ZASTÁVKA
		AUTOBUSOVÉ NÁDRAŽIE
		ČERPACIA STANICA
		VEĽKOKAPACITNÉ PARKOVISKÁ A HROMADNÉ GÁRÁŽE
		PROTIHLUKOVÁ BARIÉRA
		OCHRANNÉ PÁSMO

STAV

NÁVRH

HRANICA RIEŠENÉHO ÚZEMIA

PLOCHY BÝVANIA

RÝCHLOSTNÁ CESTA R3 ZVOLEN-ŠAHY

ZRUŠENÉ

KÁBLE MT

STAV

NÁVRH

DIALKOVÉ KÁBLE

KÁBLE MT

TVÄRNICOVÁ TRATĽ

VYDUŠNÉ VEDENIE TKR

HRANICA

PLOCHY BÝVANIA

RÝCHLOSTNÁ CESTA R3 ZVOLEN-ŠAHY

ZRUŠENÉ

KÁBLE MT

Schválil: Mestské zastupiteľstvo v Krupine
(uznesením č.4/2004) (Dňa: 28. 11. 2004)

Mgr. Ján Hambacher
Prírodár mesta

2

URBANIZMUS

ING. ALEXANDER VÄGNER

AVA Projekt, Ing. Alexander Vagner
V.P.16tho 17, Zvolen
ICO 34 620 869

DOPRAVA

ING. ŠTEFAN RAJČAN

Ing. Alexander Vagner
V.P.16tho 17, Zvolen
ICO 34 620 869

VODNÉ HOSPODÁR.

ING. JÁN TIMKO

Ing. Alexander Vagner
V.P.16tho 17, Zvolen
ICO 34 620 869

ENERGETIKA

ING. JÁN SEBÍN

Ing. Alexander Vagner
V.P.16tho 17, Zvolen
ICO 34 620 869

ZASOB. PLYNOM

ING. DUŠAN SLAŠTAN

Ing. Alexander Vagner
V.P.16tho 17, Zvolen
ICO 34 620 869

ÚZEMNÝ PLÁN MESTA KRUPINA

ZMENY A DOPLNKY č.11

LOKALITA NAD NOVOU ULICOU

OBSTARÁVATEĽ

MESTO KRUPINA

Č. ZAKAZKY

1/1709

VYKRES

TELEKOMUNIKÁCIE

DATUM

04/2017

MIERKA

1:5 000

VYKR.C.

7a