


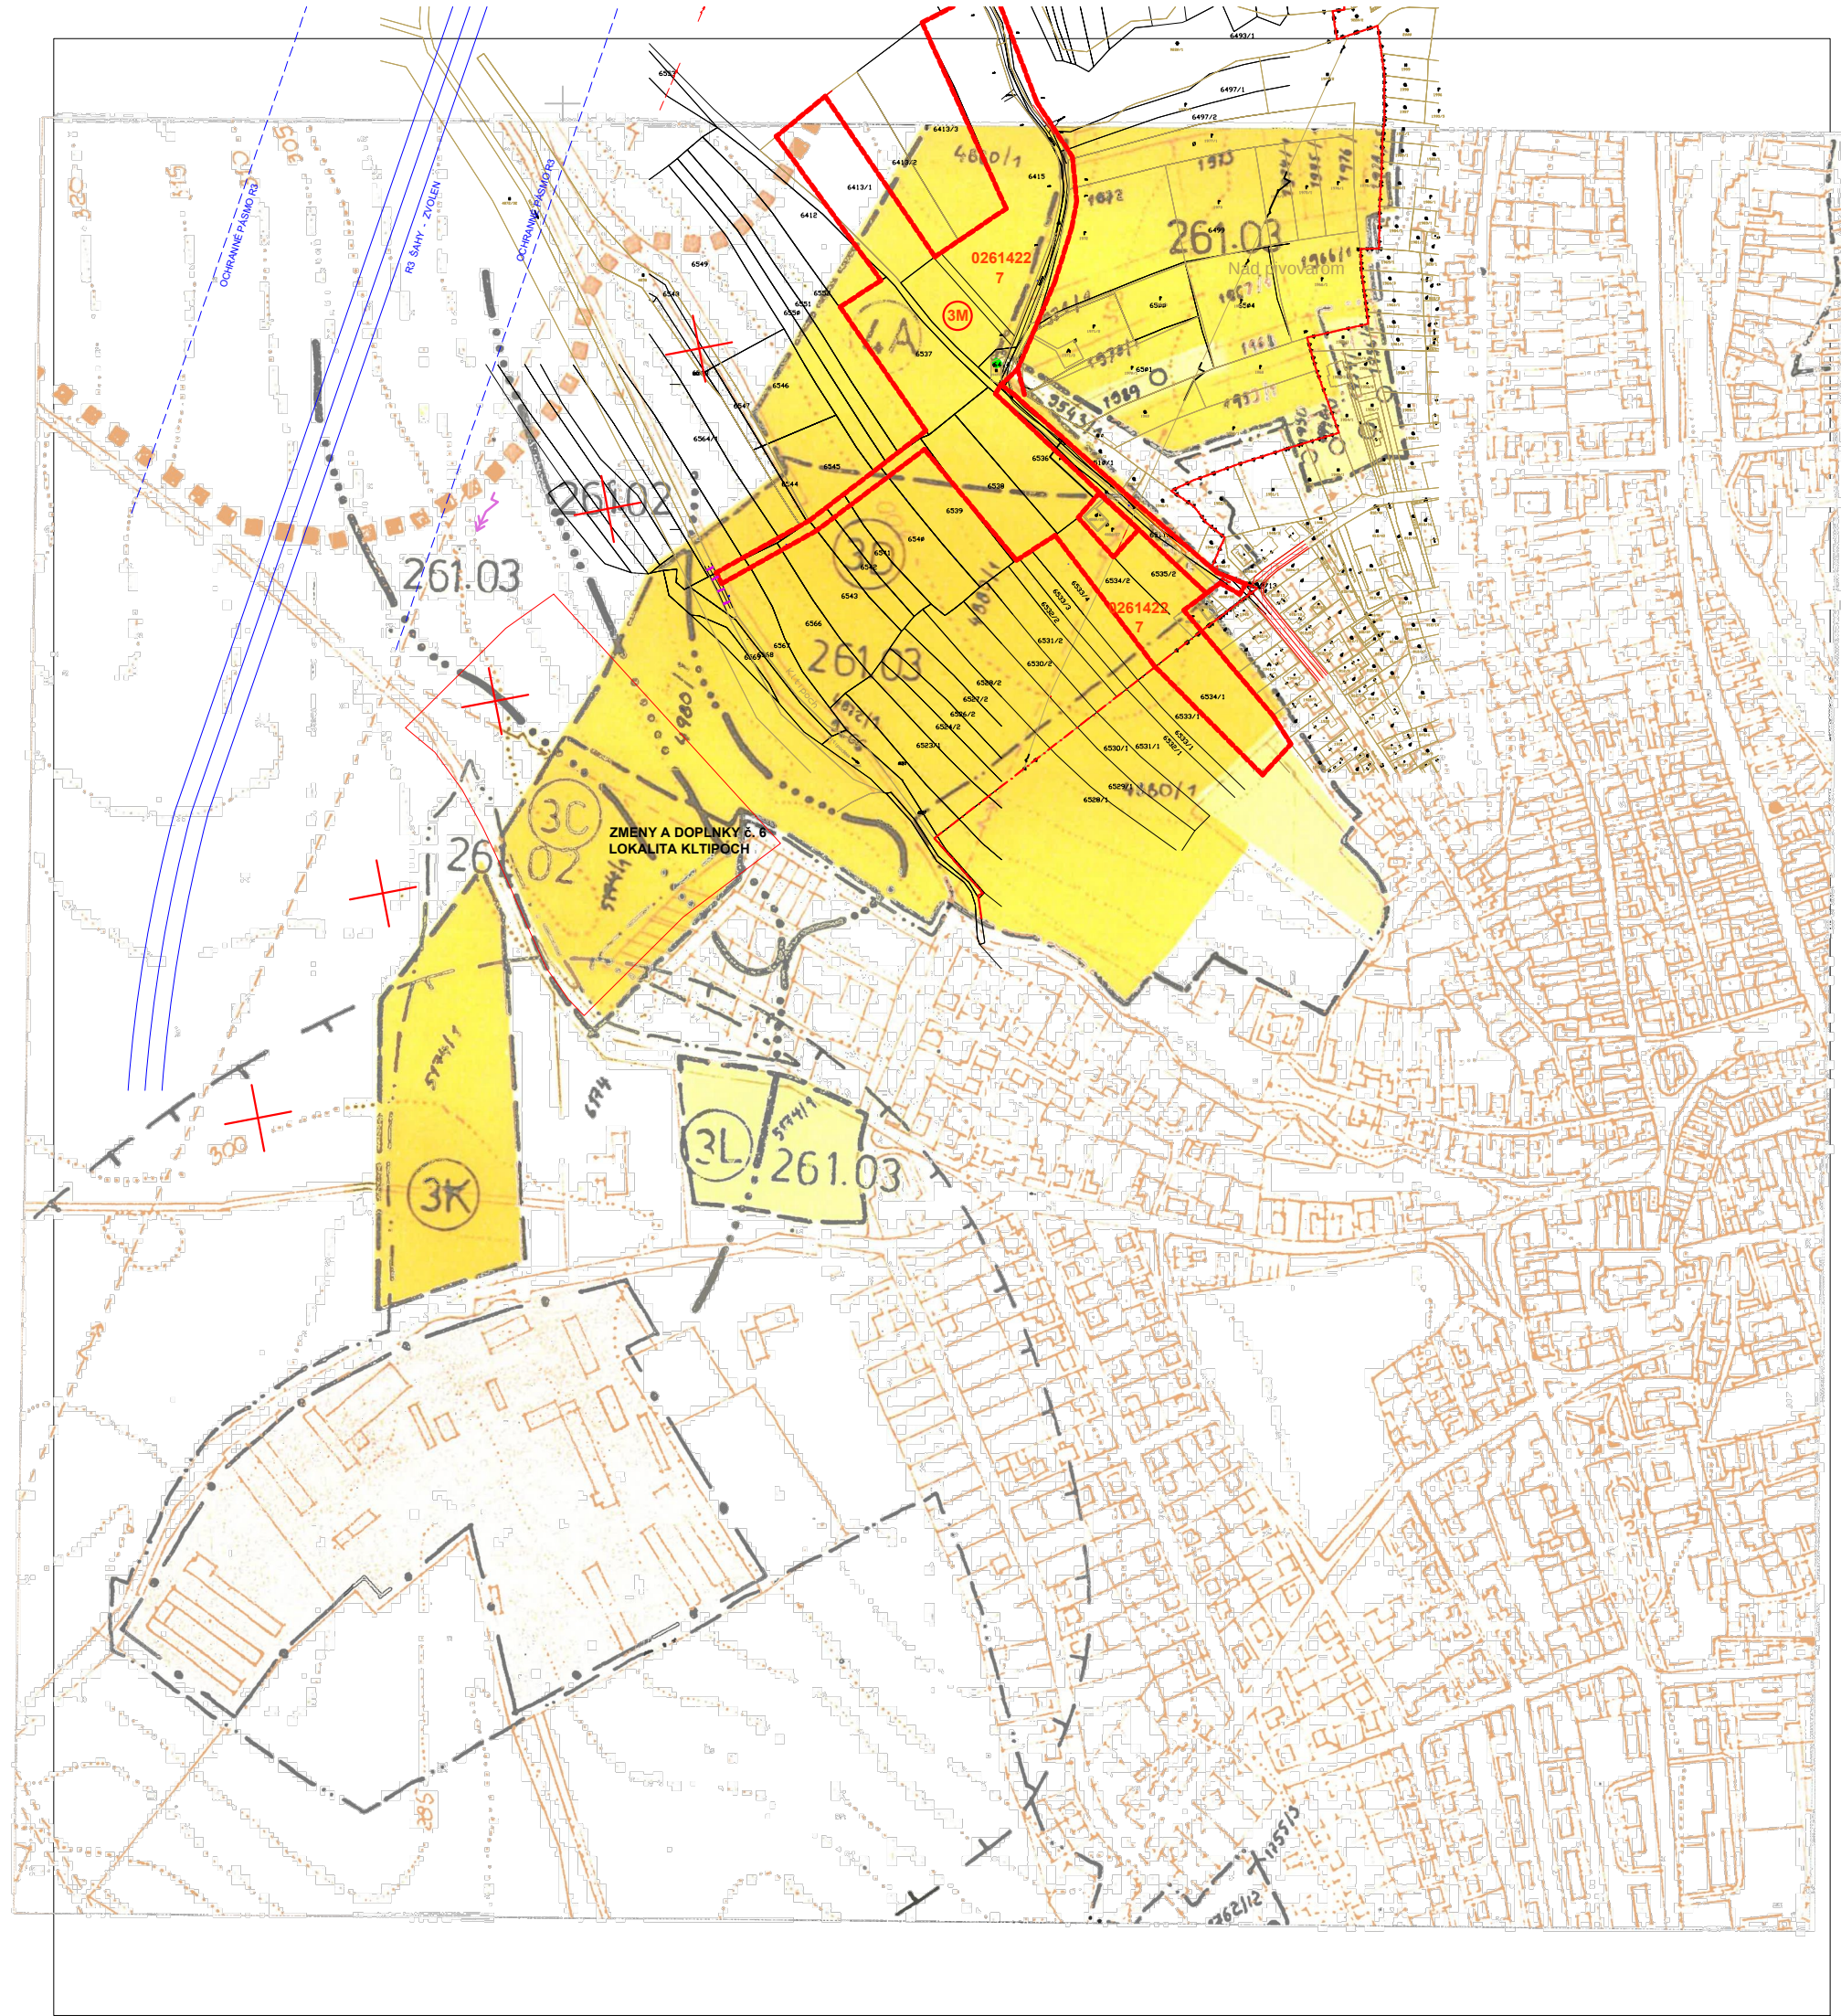

STAV	NÁVRH
	HRANICA RIEŠENÉHO ÚZEMIA
	RÝCHLOSTNÁ CESTA R3 ZVOLEN-ŠAHY
	3M ČÍSLO LOKALITY (ZÁBERU POLNOHOSP. PODY
	HRANICA ZASTAVANÉHO ÚZEMIA 1.1.1990
	HRANICA BONITOVANEJ PODNOEKOLOGICKEJ JEDNOTKY
	0261422 KÓD BPEJ
	7 SKUPINA BPEJ

	HRANICA ZASTAVANÉHO ÚZEMIA K 1.1.1990
	HRANICA KATASTRÁLNEHO ÚZEMIA
	HRANICA RIEŠENÉHO ÚZEMIA
	ORNÁ PÔDA
	TRVALÉ TRÁVNE PORASTY
	ČÁHRADY
	BONITO- PÔDNO EKOLOGICKÉ JEDNOTKY-HRANICA
206.03	ČÍSLO BPEJ
	POLNOHOSPODÁRSKE STREDISKÁ
	CHRANNÉ PÁSMO
	ODVODNENIE-STAV
	PRIESTORY VÝHLADOVÉHO ODŤATIA POLNOH.PODY
2A	PORADOVÉ ČÍSLO VÝHODNOČOVANÉHO PRIESTORU
	HRANICA POLNOHOSP.-PODNIKOV
	LESY
	NEPOLNOHOSPODÁRSKA PÔDA
2L	LOKALITY DODATOČNÉHO ZÁBERU
	PLOCHY ZASTAVANÉHO ÚZEMIA

2

ÚZEMNÝ PLÁN MESTA KRUPINA

ZMENY A DOPLNKY č.11

LOKALITA NAD NOVOU ULICOU

URBANIZMUS	ING. ALEXANDER VÁGNER	AVA Projekt, Ing. Alexander Vágnr
DOPRAVA	ING. ŠTEFAN RAJČAN	V.P. Tóth 17, Zvolen
VODNÉ HOSPODAR.	ING. JÁN TINKO	ICO 34.620.869
ENERGETIKA	ING. JÁN SEBÍN	Ing. Alexander Vágnr
ZÁSOB. PLYNOM	ING. DUŠAN SLAŠŤAN	autorizovaný inžinierom 2000
ÚZEMNÝ PLÁN MESTA KRUPINA		reg. číslo SKA 0887 AA
ZMENY A DOPLNKY č.11		5-5000
LOKALITA NAD NOVOU ULICOU		8
OBSTARÁVATEL	MESTO KRUPINA	Č. ZAKAZKY
VÝKRES	MIERKA	DATUM
	1:5 000	04/2017
		VÝKR.C.
		8a