


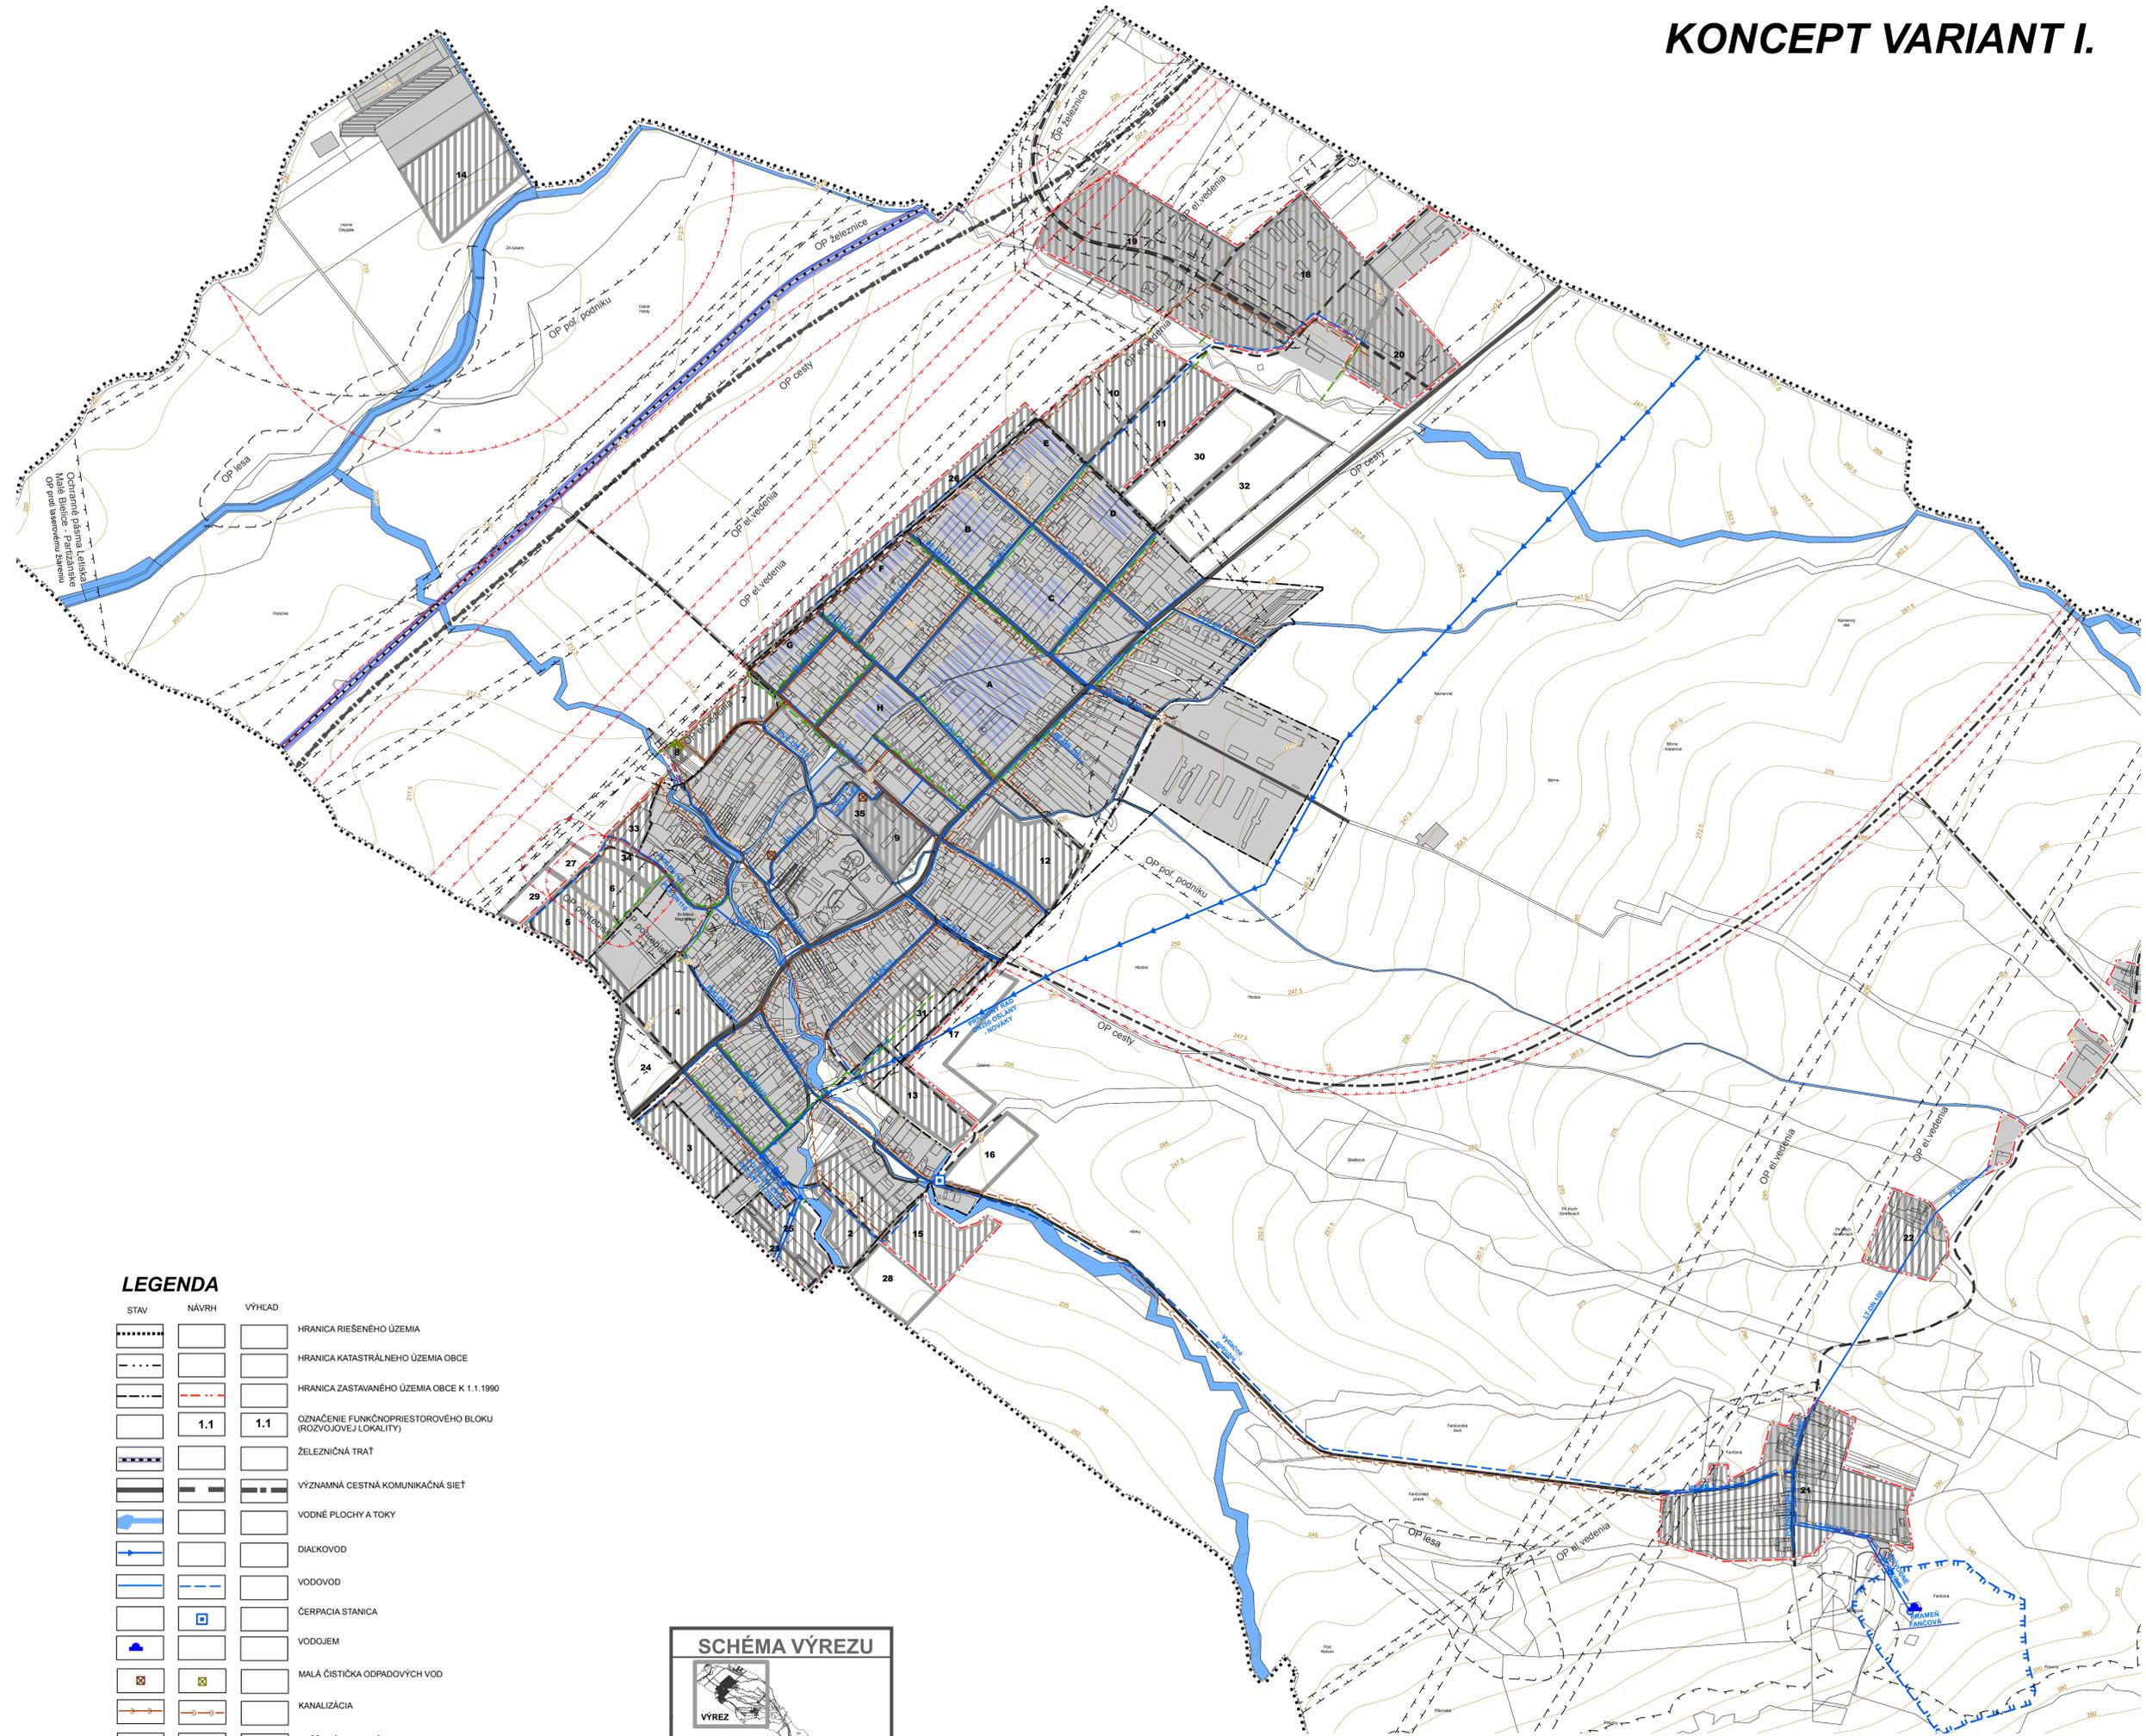


ÚZEMNÝ PLÁN OBCE ČEREŇANY

KONCEPT VARIANT I.



LEGENDA

STAV	NÁVRH	VÝHLAD	OPIS
			HRANICA RIEŠENÉHO ÚZEMIA
			HRANICA KATASTRÁLNEHO ÚZEMIA OBCE
			HRANICA ZASTAVANÉHO ÚZEMIA OBCE K 1.1.1990
	1.1	1.1	OZNAČENIE FUNKČNO-PRIESTOROVÉHO BLOKU (ROZVOJOVEJ LOKALITY)
			ŽELEZNIČNÁ TRAT'
			VÝZNAMNÁ CESTNÁ KOMUNIKAČNÁ SIET'
			VODNÉ PLOCHY A TOKY
			DIAKOVOD
			VODOVOD
			ČERPACIA STANICA
			VODOJEM
			MALÁ ČISTIČKA ODPADOVÝCH VOD
			KANALIZÁCIA
			DAŽDOVÁ KANALIZÁCIA
			OCHRANNÉ PÁSMA VŠETKÝCH DRUHOV
			PÁSMA HYGIENICKEJ OCHRANY VOD
			ZASTAVANÉ PLOCHY (ROZVOJOVEJ LOKALITY)

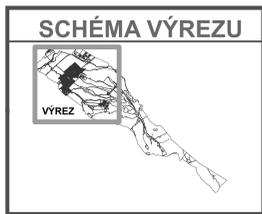

SADA č.	VÝKRES č.	MIERKA	
	5	1:5 000	

HL. RIEŠITEĽ : ING. ARCH. GABRIEL SZALAY
 RIEŠITEĽ : ING. MAREK KYTKA
 VYPRACOVAL : ING. IGOR KMET
 ZÁKAZKA č. : 05/10/2015
 ETAPA : KONCEPT
 DÁTUM SPRAC. : 05/2017

OSTAROVATEĽ : OBCE ČEREŇANY
 SPRACOVATEĽ : AGS ATELIER s.r.o.
ÚZEMNÝ PLÁN OBCE ČEREŇANY
 KONCEPT VARIANT I.
 OBSAH VÝKRESU : VEREJNÉ TECHNICKÉ VYBAVENIE - VODNÉ HOSPODÁRSTVO