




KONCEPT VARIANT II.

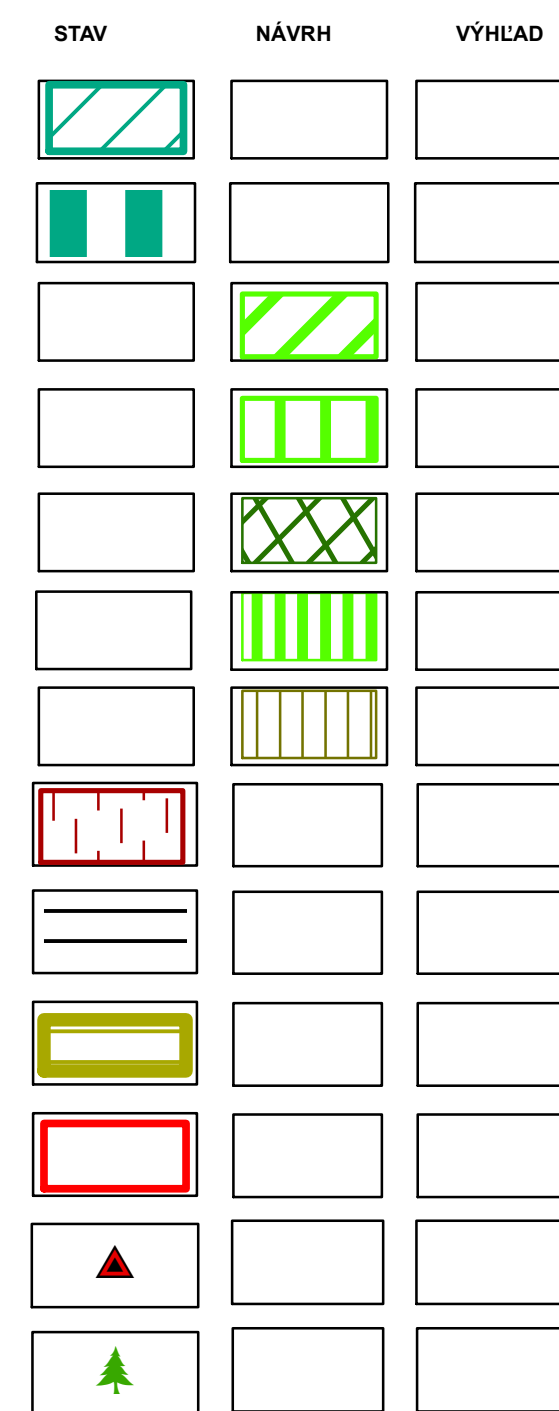

STAV	NÁVRH	VÝHLED	
			HRANICA RIŠEŠENÉHO ÚZEMIA
			HRANICA KATASTRÁLNEHO ÚZEMIA OBCE
			HRANICA ZASTAVANÉHO ÚZEMIA OBCE
	1.1	1.1	OZNAČENIE FUNKČNOPRIESTOROVÉHO BLOKU (ROZVOJOVEJ LOKALITY)
			VODNÉ PLOCHY A TOKY
			VÝZNAMNEJŠIE CESTY
			OSTATNÉ PLOCHY A KOMUNIKÁCIE (CESTY)
			OBYTNÉ ÚZEMIE (individuálne bytová výstavba)
			OBYTNÉ ÚZEMIE (hromadná bytová výstavba)
			OBYTNÉ ÚZEMIE - INTENZIFIKÁCIA
			ZMIEŠANÉ ÚZEMIE PREVAŽNE S MESTSKOU ŠTRUKTÚROU
			ZMIEŠANÉ ÚZEMIE S PREVAHOU PLOCH PRE OBYTNÉ BUDOVY
			PLOCHY OBYČIAŇSKEJ VYBAVENOSTI A SOCIÁLNEJ INFRAŠTRUKTÚRY
			REKREAČNÉ ÚZEMIE - INTENZÍVNE
			VÝROBNÉ ÚZEMIE PRE POĽNOHOSPODÁRSTVO A LESNÉ HOSPODÁRSTVO
			ÚZEMIE VYMEDZENÉ PRE CHOV HOSPODÁRSKÝCH ZVIERAT
			VÝROBNÉ ÚZEMIE - PLOCHY OBCHODNO VÝROBNÝCH PREVÁDZOK, TECHNIKE ZARIADENIA.
			VÝROBNÉ ÚZEMIE - PREVÁDZKOVE DOPRAVNÉ A TECHNIKE ZARIADENIA
			POHRBISKO
			PLOCHY ZELENE VŠETKEHO DRUHU
			PLOCHY ORNEJ PÔDY
			PLOCHY LESOV
			PLOCHY OVOCNÉHO SADU
			PLOCHY VEREJNEJ ZELENE
			PLOCHY VEREJNEJ PARKOVEJ ZELENE
			PLOCHA PROGNOZY ZVÝŠENÉHO RADONAČNÉHO RIZIKA (EU NAD 4 PPM)



www.agsatelier.sk

ÚZEMNÝ PLÁN OBCE ČEREŇANY

KONCEPT VARIANT II.

OBSAH VÝKRESU : OCHRANA PŘÍRODY A TVORBA KRAJINY VRÁTANE PRVKOV ÚSES