
REZ 1-1'

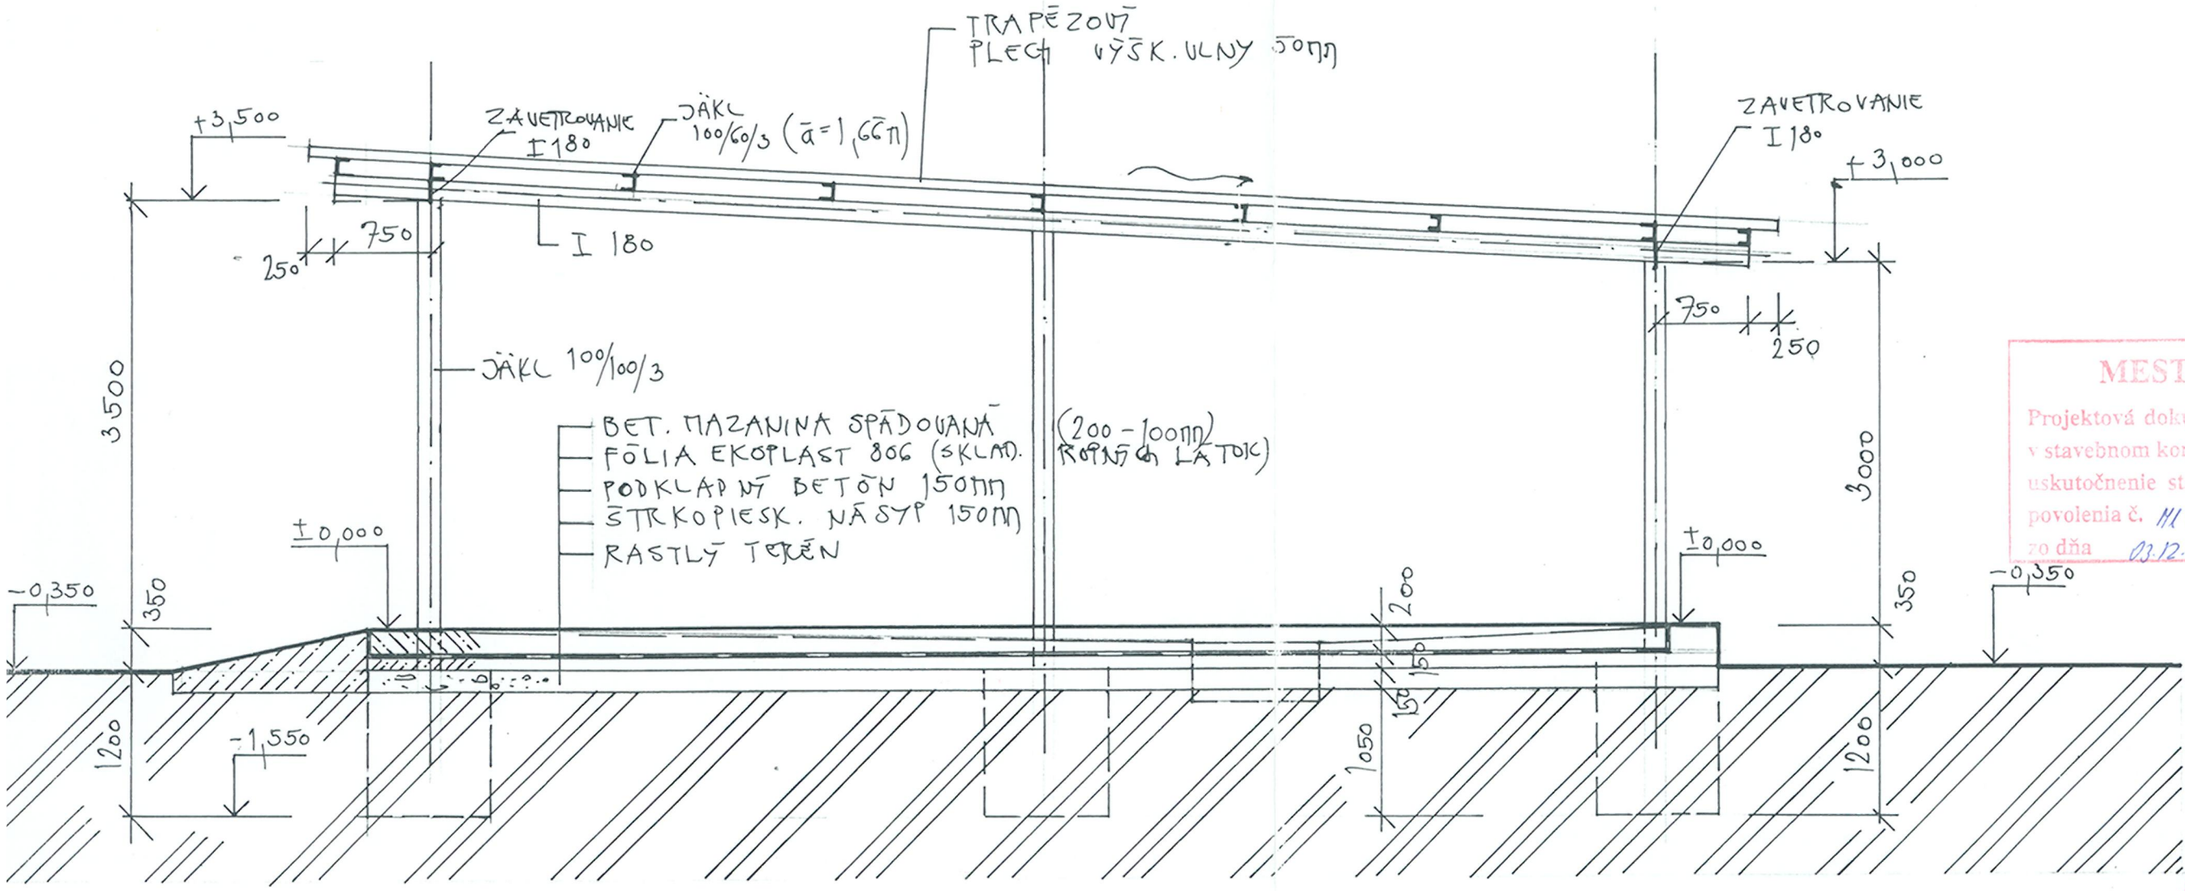

MESTO KOŠICE
Projektová dokumentácia bola overená v stavebnom konaní a je podkladom pre uskutočnenie stavby podľa stavebného povolenia č. MK 07/209126-02/IV-Ka
zo dňa 03.12.07

1

Ing. Peter SABOL autorizovaný stavebný inžinier 2756 * A * 1 Pozemné stavby

HL.INŽ. PROJ.: ING. SABOL	PETER	KRESLIL:	KONTROLOVAL:
KRAJ: KOŠICKÝ	OKRES: KOŠICE	KOŠICE	
INVESTOR: JOZEF FIGEĽ - KOV - NZPÚ			
STAVBA: OCEĽ. PRÍSTREŠOK - ODSTAVNÁ PLOCHA VRAKOV			
OBJEKT: OCEĽ. PRÍSTREŠOK			
ČASŤ: STAVEBNÁ			
OBSAH VÝKRESU: REZ 1-1'			

PROJEKTOVÁ KANCELÁRIA
SABOL
Ing. SABOL Peter
Štefánikova 24
080 01 PREŠOV
IČO: 107 39229

DÁTUM	08/2007
STUPEŇ PD	DS
FORMÁT	2 A1
Č. ZÁK.	
ARCH. Č.	
MERÍTKO 1:50	Č. VÝKRESU 4