

LEGENDA PLÔCH

	NAVRHOVANÉ OBJEKTY BYTOVÝCH DOMOV
	PEŠIE KOMUNIKÁCIE
	MIESTNA OBSLUŽNÁ KOMUNIKÁCIA
	MIESTNA NEMOTORISTICKÁ KOMUNIKÁCIA
	PARKOVISKÁ, ODSTAVNÉ PLOCHY
	HRANICA RIEŠ. ÚZEMIA
8347	HRANICA PARCIEL, PARCELNÉ ČÍSLO
TS1	NOVÁ KIOSK TRAFOSTANICA 2x630kVA
SO-XXX	NAVRHOVANÉ STAVEBNÉ OBJEKTY
BD 01-14	NAVRHOVANÉ BYTOVÉ DOMY
1-98	NAVRH. POZEMKY PRE ROD.DOMY
▶	VSTUP DO BYTOVÉHO DOMU

LEGENDA POŽIARNEJ OCHRANY

	PREDPOKLAD. ODSTUP. VZDIALENOSTI
	PRÍJAZDOVÉ KOMUNIKÁCIE
	PODZEMNÝ POŽIAR. HYDRANT DN 100

OBYTNÝ SÚBOR MODRA - MALÉ HLINY

LEGENDA STAVEBNÝCH OBJEKTOV

SO-201	Bytový dom 01 (±0,000=226,40 m.n.m.)
SO-202	Bytový dom 02 (±0,000=226,10 m.n.m.)
SO-203	Bytový dom 03 (±0,000=225,00 m.n.m.)
SO-204	Bytový dom 04 (±0,000=225,60 m.n.m.)
SO-205	Bytový dom 05 (±0,000=224,90 m.n.m.)
SO-206	Bytový dom 06 (±0,000=224,75 m.n.m.)
SO-207	Bytový dom 07 (±0,000=224,00 m.n.m.)
SO-208	Bytový dom 08 (±0,000=223,40 m.n.m.)
SO-209	Bytový dom 09 (±0,000=223,95 m.n.m.)
SO-210	Bytový dom 10 (±0,000=223,50 m.n.m.)
SO-211	Bytový dom 11 (±0,000=222,50 m.n.m.)
SO-212	Bytový dom 12 (±0,000=222,20 m.n.m.)
SO-213	Bytový dom 13 (±0,000=221,90 m.n.m.)
SO-214	Bytový dom 14 (±0,000=221,60 m.n.m.)

INVESTOR: ATOPS spol. s r.o.
Lombardiniho 17, 831 03 Bratislava

AUTOR: Ing. arch. Gabriel Brogyányi

SPRACOVATEĽ: APLAN spol. s r.o.
Slowackého 33, 821 04 Bratislava
tel: 02 / 5479 3544 - 5
aplan@aplan.sk, www.aplan.sk

názov výkresu

SITUÁCIA POŽIARNEJ OCHRANY

dátum	mierka	č. projektu	č. výkresu
03/2017	1:1000	276/16	2.14.0

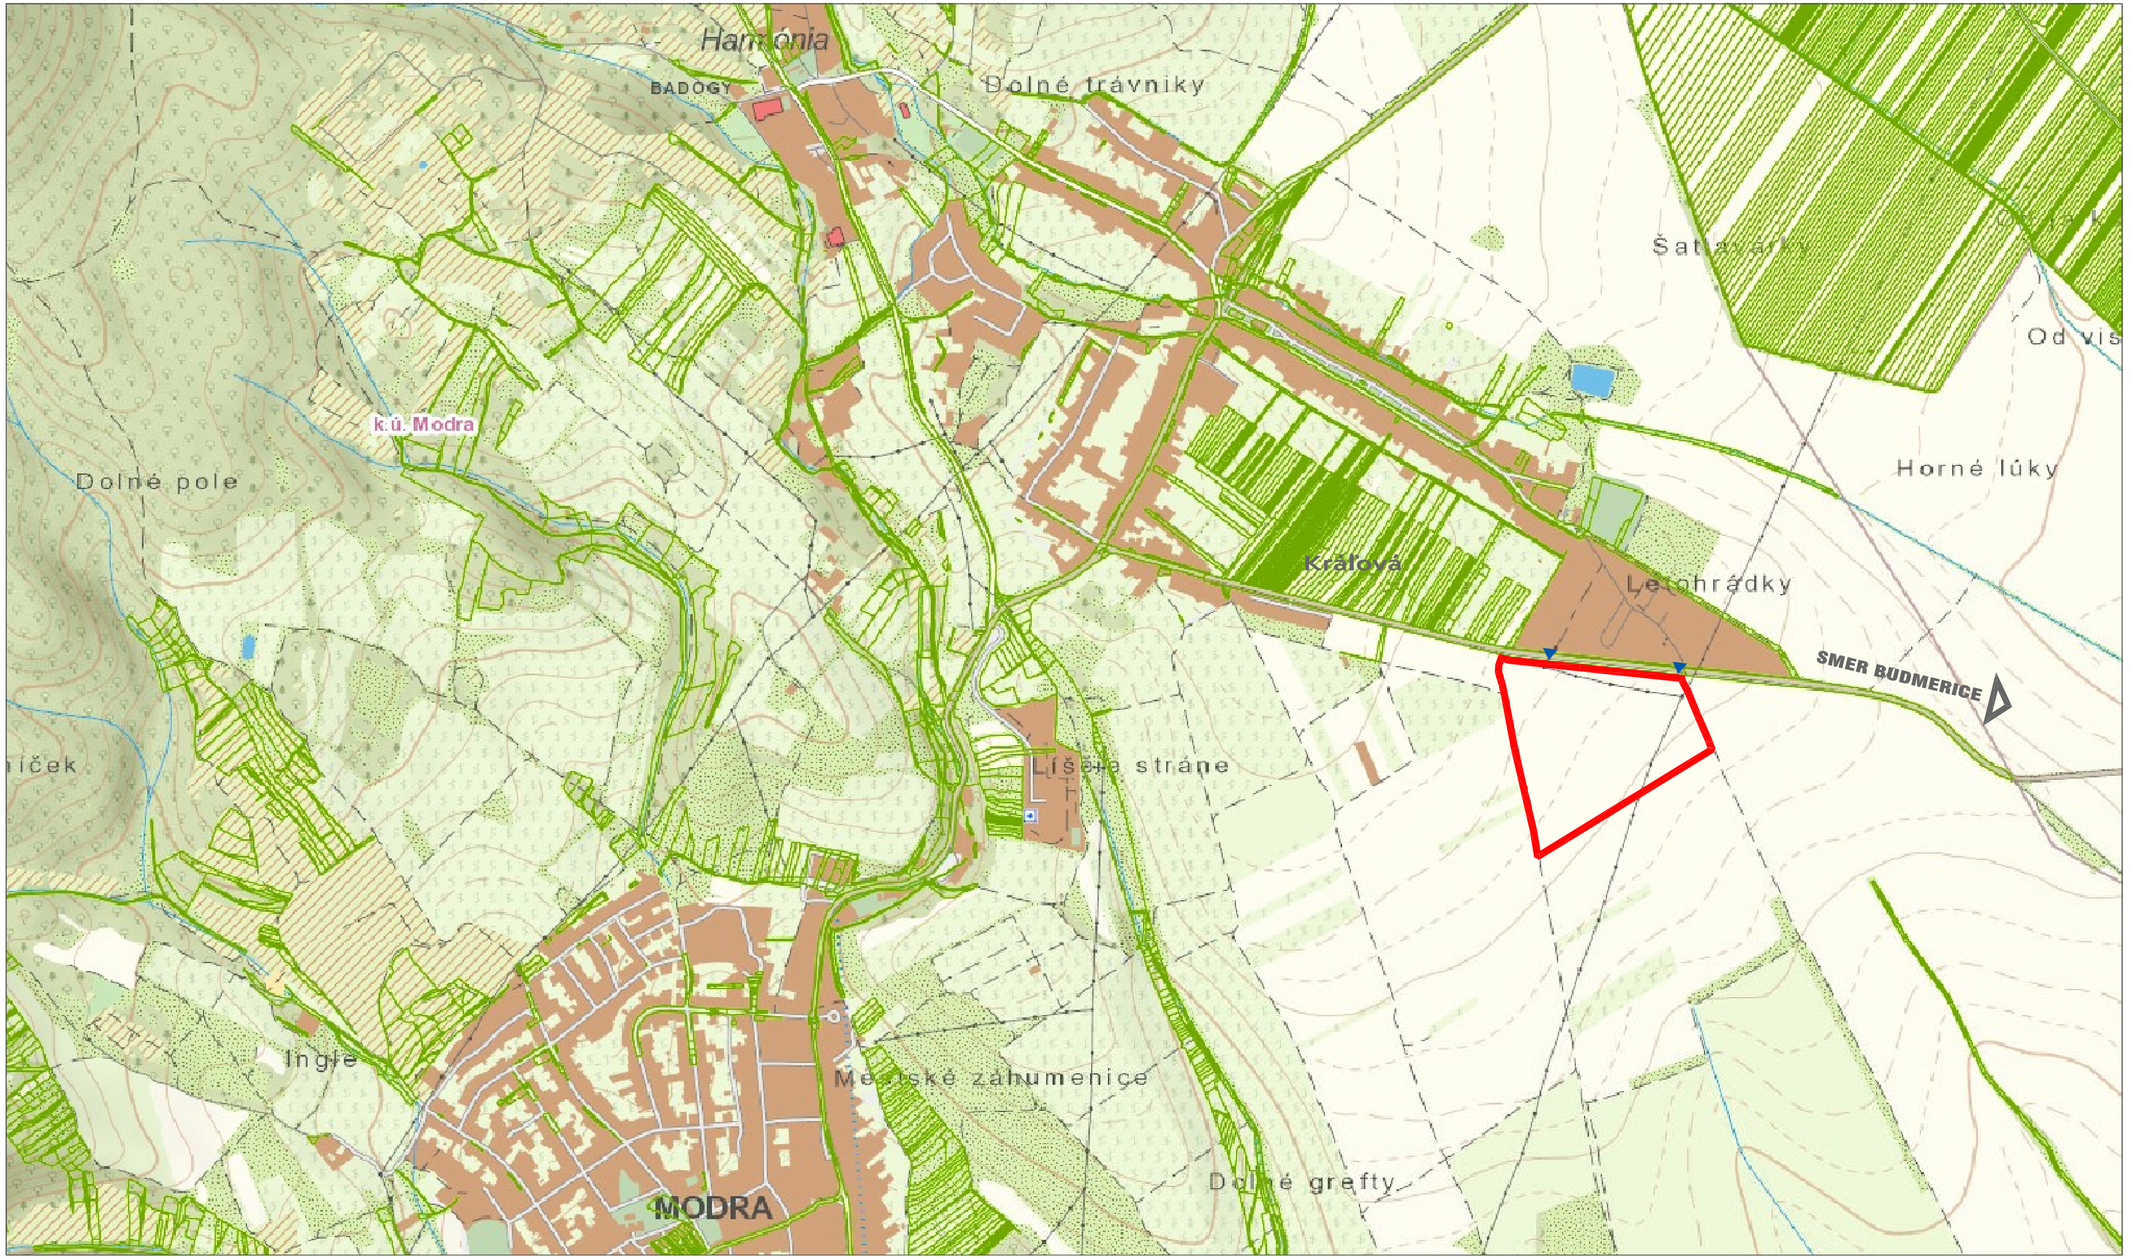

OBYTNÝ SÚBOR MODRA - MALÉ HLINY

LEGENDA

- HRANICA RIEŠEN. ÚZEMIA
- DOPRAVNÝ VSTUP DO AREÁLU

INVESTOR: ATOPS spol. s r.o.
Lombardiniho 17, 831 03 Bratislava

AUTOR: Ing. arch. Gabriel Brogyányi

SPRACOVATEL: APLAN spol. s r.o.
Slowackého 33, 821 04 Bratislava
tel: 02 / 5479 3544 - 5
aplan@aplan.sk, www.aplan.sk

názov výkresu

ŠIRŠIE VZŤAHY

dátum	mierka	č. projektu	č. výkresu
03/2017		276/16	3.4.0

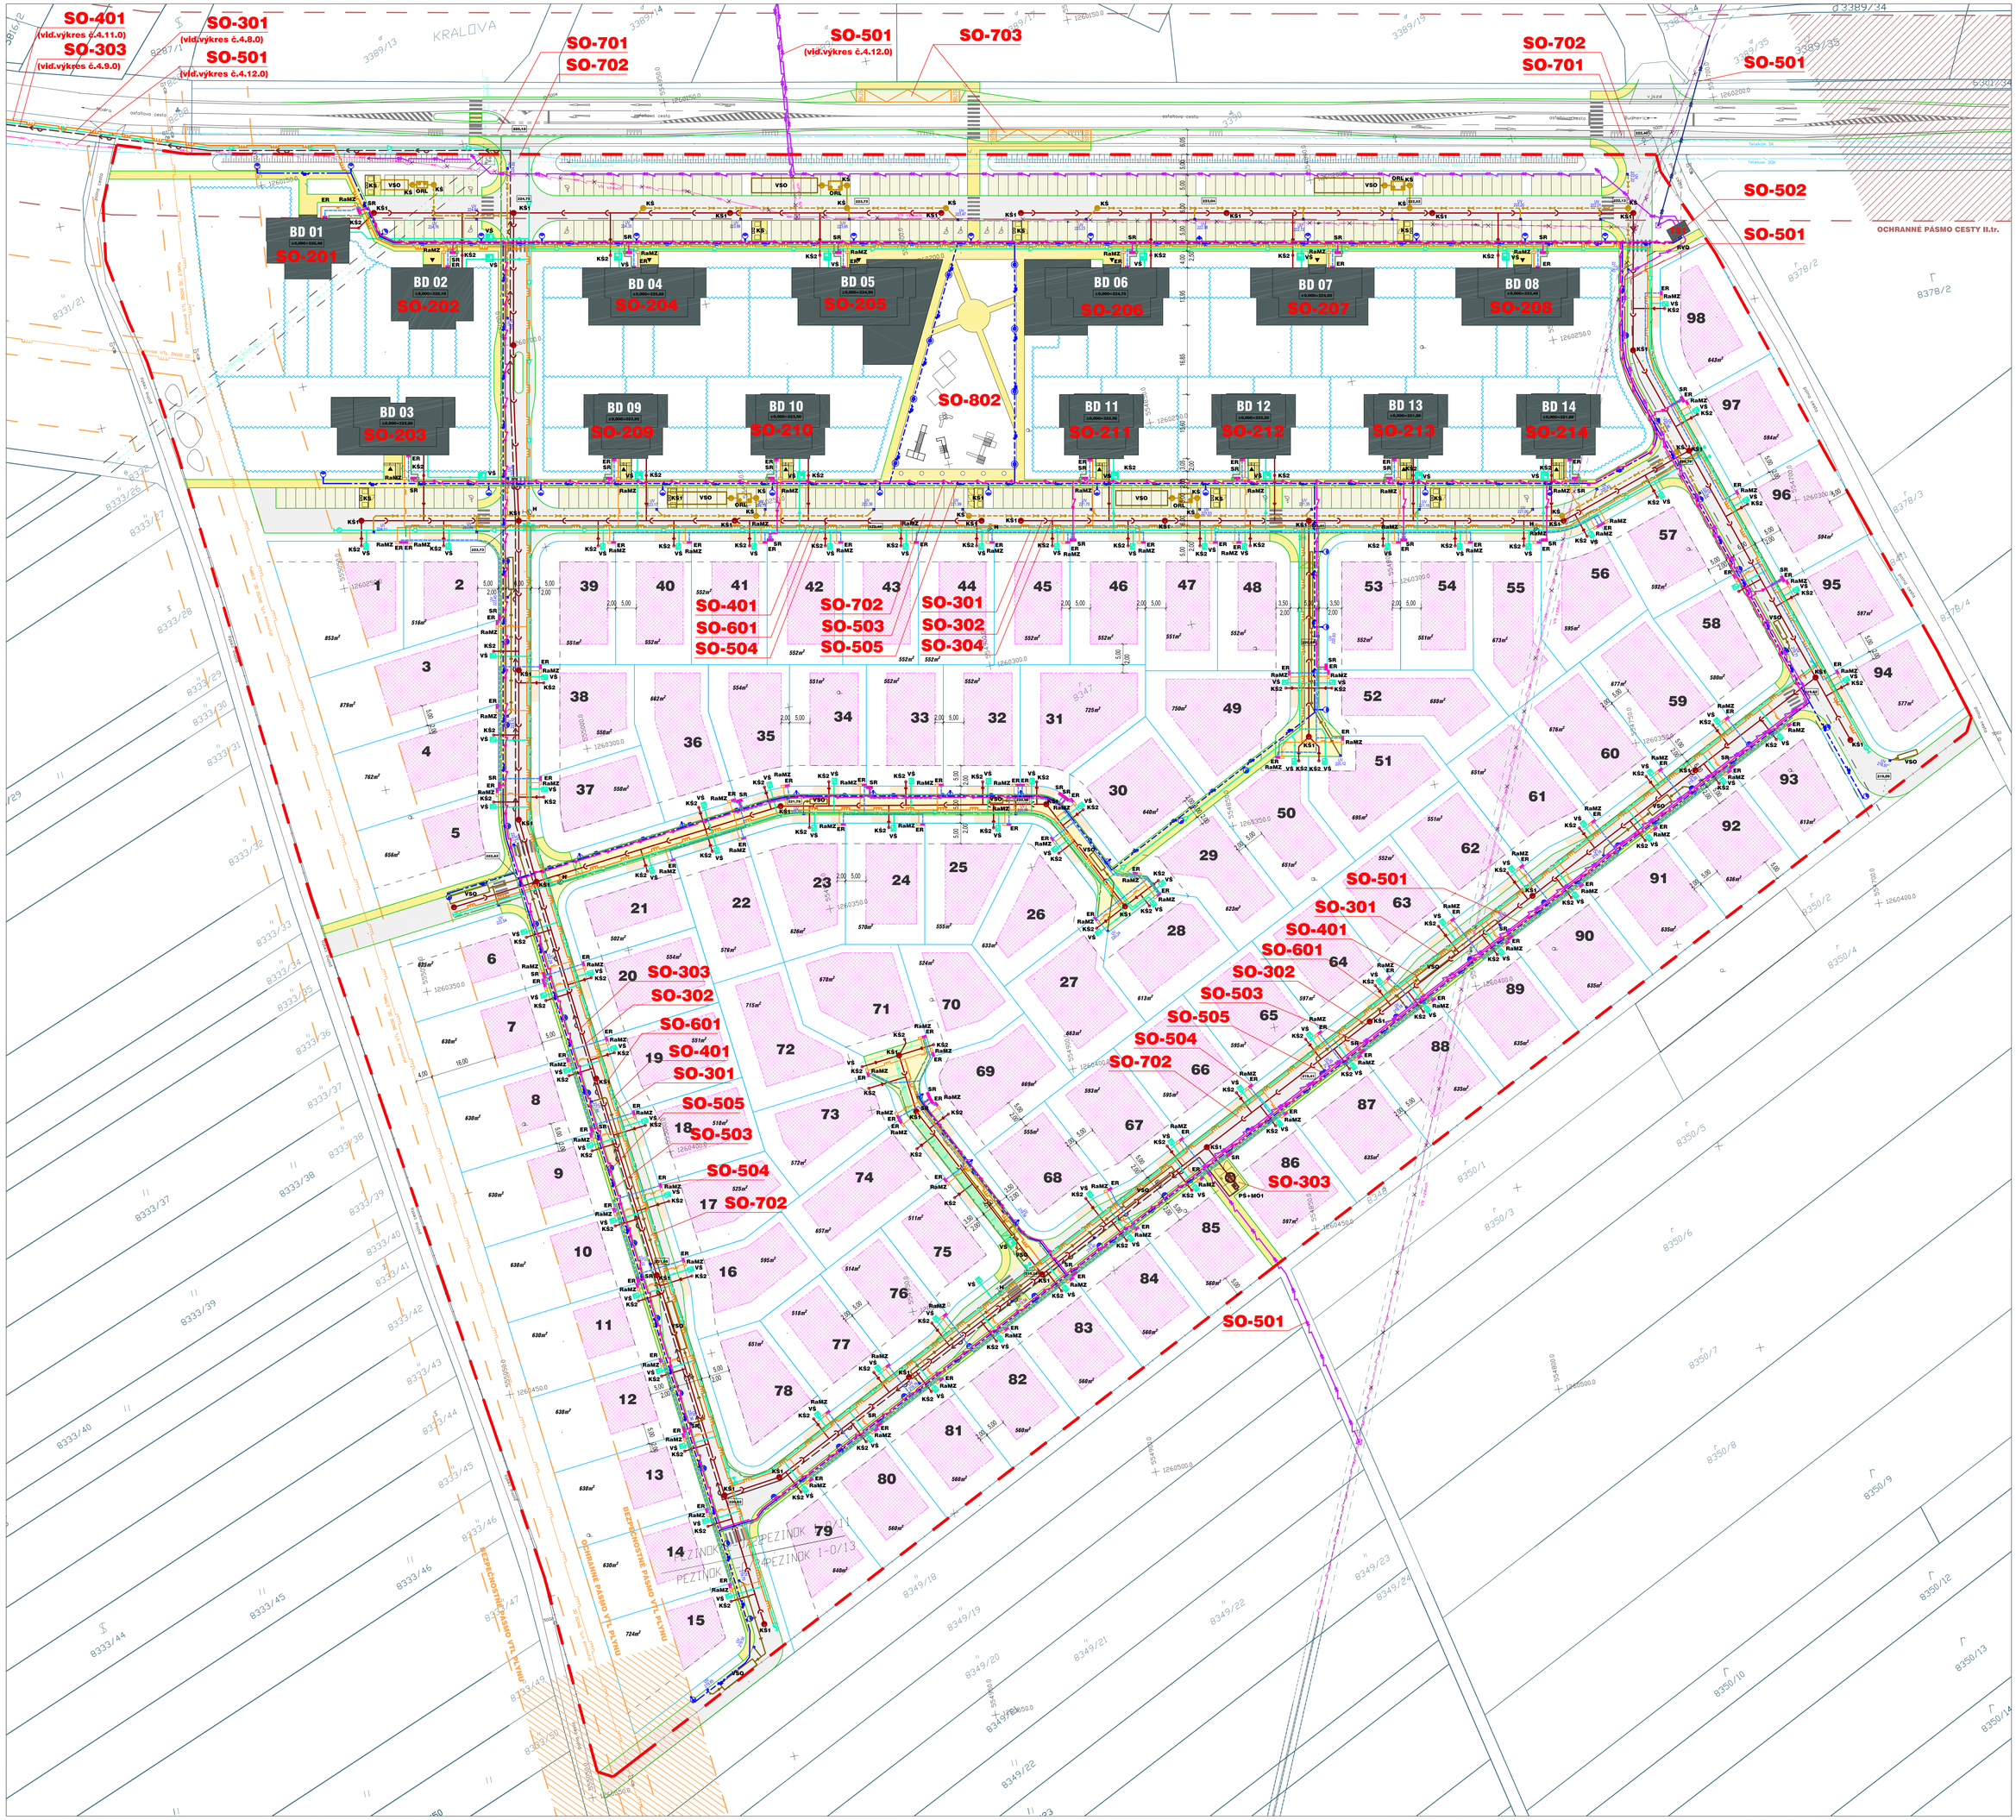

LEGENDA PLÔCH

- NAVRHOVANÉ OBJEKTY BYTOVÝCH DOMOV
- PEŠIE KOMUNIKÁCIE
- MIESTNA OBSLUŽNÁ KOMUNIKÁCIA
- MIESTNA NEMOTORISTICKÁ KOMUNIKÁCIA
- PARKOVISKÁ, ODSTAVNÉ PLOCHY
- VJAZD - NESPEVNENÁ PLOCHA
- PLOCHY VYMEDZENÉ NA VÝSTAVBU ROD. DOMOV

LEGENDA EXISTUJÚCICH INŽ. SIETÍ

- PLYNOVOD VTL DN150 OC-2,5MPa
- PLYNOVOD STL DN100 OC-60kPa
- ROZVOD VN (22kV, VZDUCH)
- ROZVOD VN – PREKLÁDKA
- VODOVOD
- TELEKOM
- SPLAŠKOVÁ KANALIZÁCIA DN300

LEGENDA NAVRHOVANÝCH INŽ. SIETÍ

- SPLAŠKOVÁ KANALIZÁCIA
- VYTLAČNÉ POTRUBIE KANALIZÁCIE
- DAŽĎOVÁ KANALIZÁCIA
- DAŽĎOVÁ ZADRŽOVANÁ KANALIZÁCIA
- AREÁL ROZVOD VODY-HDPE100/SDR11
- PRÍPOJKA VODY-HDPE100/SDR11
- PODZEMNÝ ROZVOD VN
- NADZEMNÝ ROZVOD VN
- DISTRIBUČNÝ ROZVOD NN
- PRÍPOJKY NN
- VEREJNÉ OSVETLENIE
- OPTICKÉ KÁBLE
- DOPLNENIE OPTICKÝCH KÁBLOV
- STL PLYNOVOD
- STL PRÍPOJKA

- HRANICA RIEŠ. ÚZEMIA
- 8347 HRANICA PARCIEL, PARCELNÉ ČÍSLO
- BD 01-14 NAVRHOVANÉ BYTOVÉ DOMY
- 1-98 NAVRH. POZEMKY PRE ROD.DOMY
- TS1 NOVÁ KIOSK TRAFOSTANICA 2x630kVA
- SO-XXX NAVRHOVANÉ STAVEBNÉ OBJEKTY
- SR PRÍPOJKOVÁ ISTIACA SKRIŇA
- ER ELEKTROMEROVÝ ROZVÁDZAČ
- RVO ROZVÁDZAČ VEREJNÉHO OSVETLENIA
- STOŽIARE VEREJNÉHO OSVETLENIA
- PRÍPOJOVACIA SKRIŇA SLABOPRÚDU
- RaMZ REGULAČ. A MERACIA ZOSTAVA PLYNU
- VŠ VODOMERNÁ ŠACHTA S VOD.ZOSTAVOU
- KS1 KANALIZ. REVÍZNA ŠACHTA 1000mm
- KS2 KANALIZ. REVÍZNA ŠACHTA 600mm
- PŠ PREČERPÁV. ŠACHTA S ČERPADLAMI
- MO1 MERACÍ OBJEKT S ULTRAZVUK.MERAČOM
- KŠ KANALIZ. REVÍZNA ŠACHTA 1000mm
- ORL ODLUČOVAČ ROPNÝCH LÁTOK
- VSO VSAKOVACÍ OBJEKT ZO VSAK. BLOKOV
- H NAVRH. PODZEMNÝ HYDRANT DN100
- KS KONTAJNEROVÉ STOJISKO
- KS1 KONTAJNEROVÉ STOJISKO - SKLO
- OCHRANNÉ PÁSMO VODOVODU

LEGENDA STAVEBNÝCH OBJEKTOV

- SO-201 Bytový dom 01 (±0,000=226,40 m.n.m.)
- SO-202 Bytový dom 02 (±0,000=226,10 m.n.m.)
- SO-203 Bytový dom 03 (±0,000=225,00 m.n.m.)
- SO-204 Bytový dom 04 (±0,000=225,60 m.n.m.)
- SO-205 Bytový dom 05 (±0,000=224,90 m.n.m.)
- SO-206 Bytový dom 06 (±0,000=224,75 m.n.m.)
- SO-207 Bytový dom 07 (±0,000=224,00 m.n.m.)
- SO-208 Bytový dom 08 (±0,000=223,40 m.n.m.)
- SO-209 Bytový dom 09 (±0,000=223,95 m.n.m.)
- SO-210 Bytový dom 10 (±0,000=223,50 m.n.m.)
- SO-211 Bytový dom 11 (±0,000=222,50 m.n.m.)
- SO-212 Bytový dom 12 (±0,000=222,20 m.n.m.)
- SO-213 Bytový dom 13 (±0,000=221,90 m.n.m.)
- SO-214 Bytový dom 14 (±0,000=221,60 m.n.m.)
- SO-301 Verejný vodovod a vodovodné prípojky
- SO-302 Verejná splašková kanalizácia a kanal. prípojky
- SO-303 Prečerpávanie splaškovej kanalizácie
- SO-304 Dažďová kanalizácia
- SO-401 Plynovod a prípojovacie plynovody
- SO-501 Preložky VN
- SO-502 Transformačná stanica TS1
- SO-503 NN distribučné rozvody
- SO-504 NN prípojky
- SO-505 Verejné osvetlenie
- SO-601 Slaboprúdové rozvody
- SO-701 Rozšírenie cesty II-504
- SO-702 Komunikácie a spevnené plochy
- SO-703 Zastávky hromadnej dopravy
- SO-801 Sadové úpravy
- SO-802 Drobná architektúra

ODSTUPOVÉ VZDIALENOSTI, REGULÁCIA

ODSTUPOVÉ VZDIALENOSTI:
- 5m od vonk.hrany chodníka alebo zeleného pásu
- 3,5m od vonk.hrany chodníka alebo zeleného pásu v krátkej ulici
- 2m od hranice parciel, ak nie je okno z obytnej miestn.
- 5m od hranice parciel, ak je okno z obytnej miestnosti

REGULÁCIA - POŽIADAVKY NA OPLOTENIE

Oplotenia parciel z uličnej strany nešit
- do úrovne 50cm nad terénom ako nepriehľadné na pevných základoch
- od úrovne 50cm-150cm s priehľadnosťou 50%

OBYTNÝ SÚBOR MODRA - MALÉ HLINY

INVESTOR:	ATOPS spol. s r.o. Lombardíniho 17, 831 03 Bratislava
AUTOR:	Ing. arch. Gabriel Brogyányi
SPRACOVATEĽ:	APLAN spol. s r.o. Slovanského 33, 821 04 Bratislava tel: 02 / 5479 3544 - 5 aplan@aplan.sk, www.aplan.sk

názov výkresu

KOORDINAČNÁ SITUÁCIA

dátum	mierka	č. projektu	č. výkresu
03/2017	1:500	276/16	3.6.0













OBYTNÝ SÚBOR MODRA - MALÉ HLINY

INVESTOR: ATOPS spol. s r.o.
Lombardiniho 17, 831 03 Bratislava

AUTOR: Ing. arch. Gabriel Brogyányi

SPRACOVATEL: APLAN spol. s r.o.
Slowackého 33, 821 04 Bratislava
tel: 02 / 5479 3544 - 5
aplan@aplan.sk, www.aplan.sk

názov výkresu

VIZUALIZÁCIE

dátum	mierka	č. projektu	č. výkresu
03/2017		276/16	3.15.0