


*Stavba*  
**KE, Rekonštrukcia a modernizácia  
cesty II/552 - Slanecká cesta**

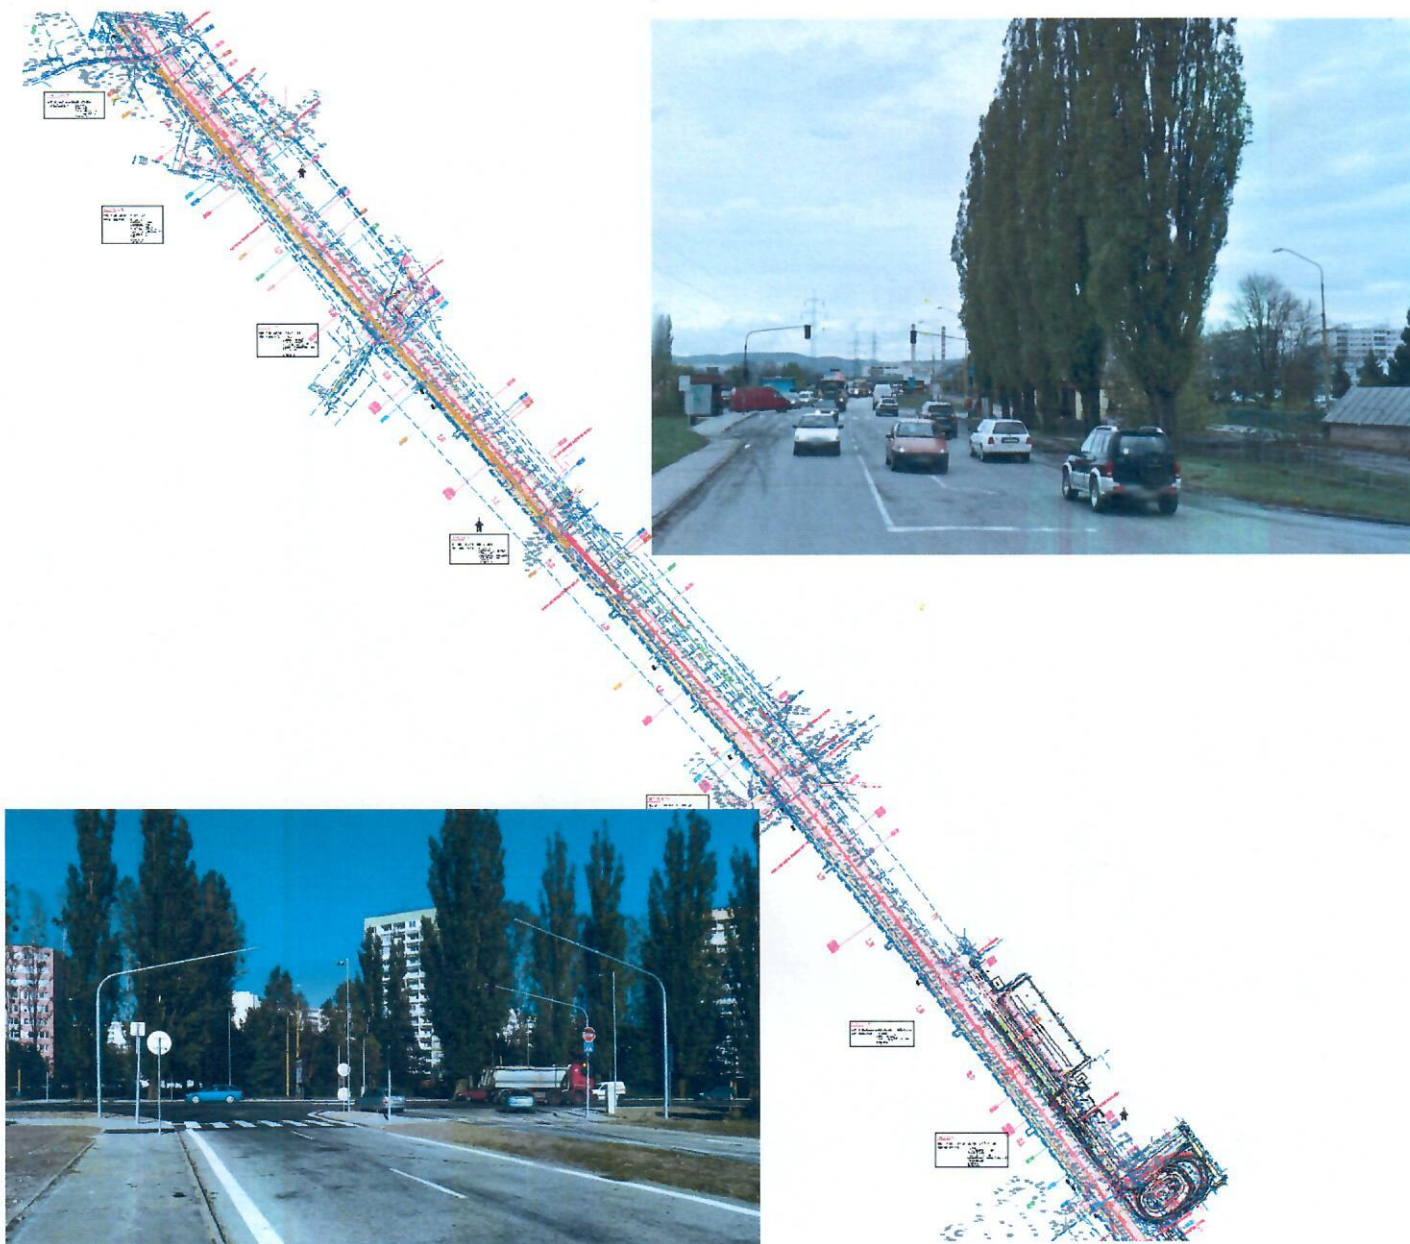

## **1. Dopravno – inžinierske podklady**

*Zodpovedný projektant*



**Ing. Pavel Titl - PT INŽINIERING  
DOPRAVNÉ INŽINIERSTVO A PROJEKTOVANIE**

Trieda KVP 1C, 040 23 Košice II

tel.: 0903 363 003, 0905 873 003

e-mail: [titl@netkosice.sk](mailto:titl@netkosice.sk)

fax: 055 6434 701

[www.ptinziniering.sk](http://www.ptinziniering.sk)



*Košice, február 2017*