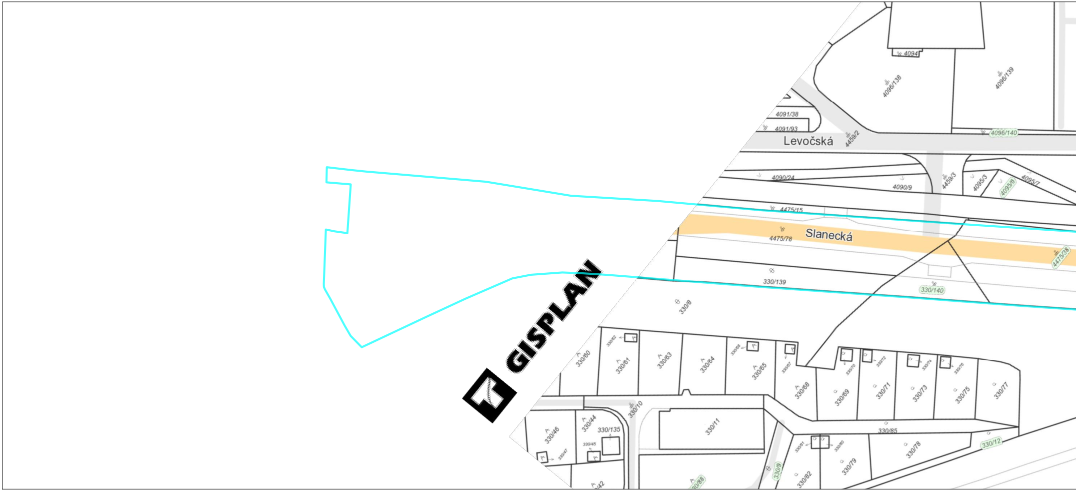
4094
4096/138
4096/139
4091/38
4091/93
Levočská
4459/2
4096/140
4090/24
4090/9
4459/3
4095/3
4095/6
4095/7
4475/15
Slanecká
4475/78
4475/38
330/139
330/140
330/8
GISPLAN
330/60
330/62
330/61
330/63
330/64
330/66
330/65
330/67
330/68
330/70
330/69
330/72
330/71
330/74
330/73
330/76
330/75
330/77
330/10
330/11
330/85
330/46
330/44
330/135
330/45
330/47
330/12
330/81
330/80
330/78
330/79
330/82
330/9
330/88
330/42

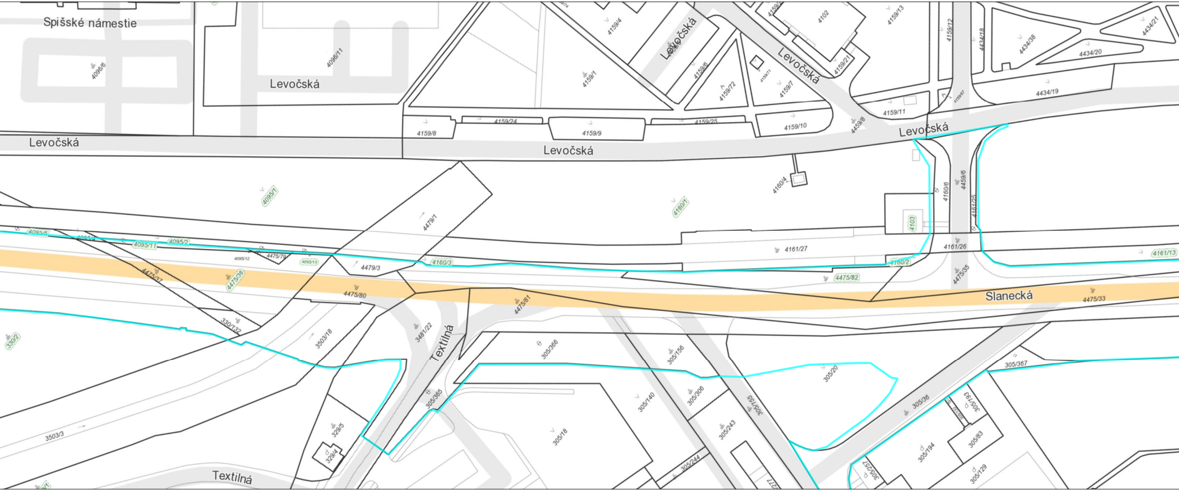
Spišské námestie
Levočská
Levočská
Levočská
Levočská
Levočská
Levočská
Slanecká
Textilná
Textilná
4096/6
4096/11
4159/4
4159/1
4159/6
4159/72
4159/71
4159/7
4102
4159/21
4159/13
4159/12
4434/18
4434/38
4434/20
4434/21
4434/19
4159/67
4159/11
4159/8
4159/24
4159/9
4159/25
4159/10
4459/8
4095/1
4160/1
4160/4
4479/1
4103
4160/6
4459/6
4161/25
4161/27
4161/26
4161/13
4160/2
4095/5
4095/4
4095/11
4095/2
4095/12
4475/79
4095/13
4160/3
4479/3
4475/37
4475/36
4475/80
4475/82
4475/35
4475/33
4475/81
3481/22
330/132
330/2
3503/18
3503/3
305/366
305/156
305/20
305/367
305/365
305/140
305/306
305/155
305/36
305/193
305/18
305/243
305/244
305/194
305/83
305/129
305/257
329/5
329/4

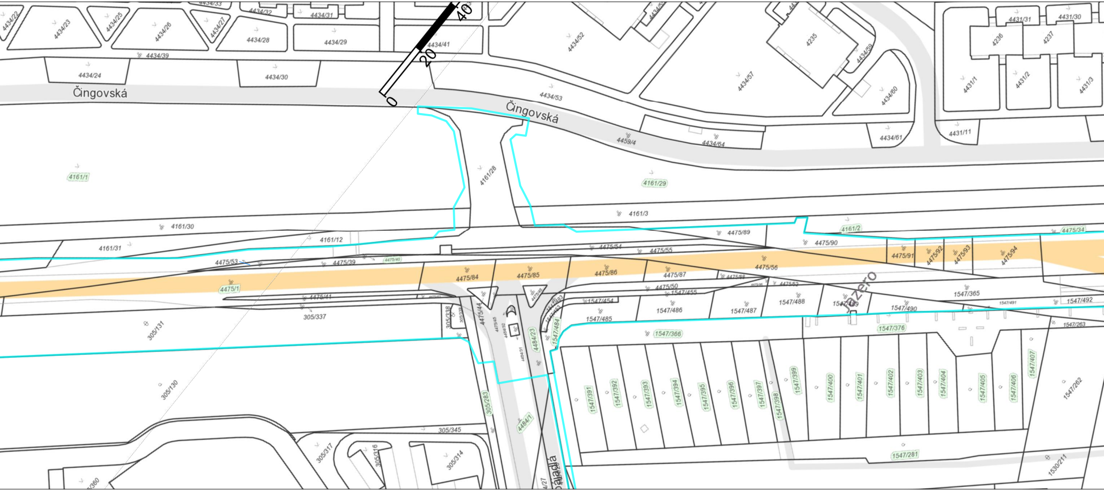
0
20
40
Čingovská
Čingovská
Jazero
4434/22
4434/23
4434/25
4434/26
4434/27
4434/28
4434/29
4434/31
4434/32
4434/33
4434/24
4434/30
4434/39
4434/41
4434/52
4434/53
4434/57
4434/59
4434/60
4434/61
4434/64
4459/4
4235
4236
4237
4431/1
4431/2
4431/3
4431/11
4431/30
4431/31
4161/1
4161/28
4161/29
4161/3
4161/30
4161/31
4161/12
4161/2
4475/89
4475/90
4475/54
4475/55
4475/53
4475/39
4475/40
4475/1
4475/84
4475/85
4475/86
4475/87
4475/56
4475/91
4475/92
4475/93
4475/94
4475/34
4475/50
4475/52
4475/41
4475/44
305/338
305/337
305/131
305/130
305/283
305/345
305/317
305/316
305/314
1547/454
1547/455
1547/485
1547/486
1547/487
1547/488
1547/489
1547/490
1547/491
1547/492
1547/365
1547/366
1547/376
1547/263
1547/262
1547/484
4484/23
4484/1
4484/31
1547/391
1547/392
1547/393
1547/394
1547/395
1547/396
1547/397
1547/398
1547/399
1547/400
1547/401
1547/402
1547/403
1547/404
1547/405
1547/406
1547/407
1547/281
1530/211

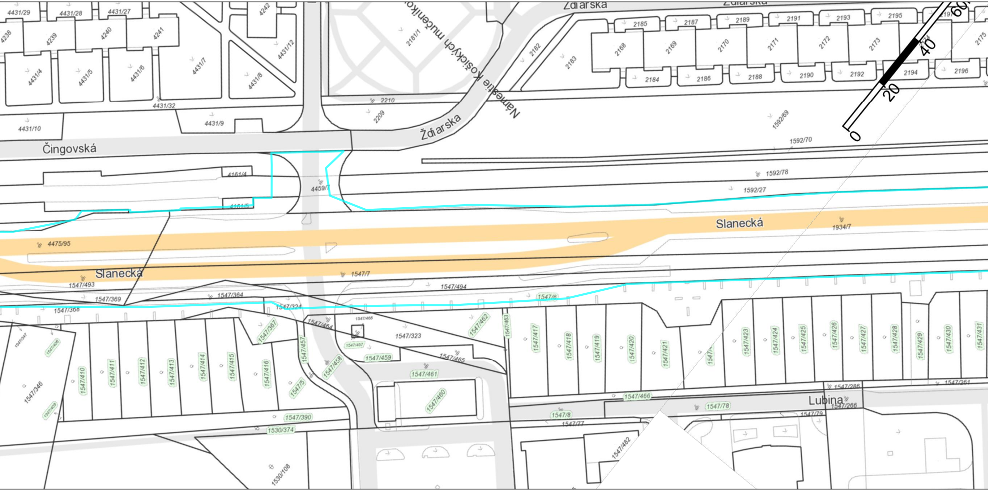
Ždiarska
Ždiarska
Námestie Košických mučeníkov
Čingovská
Slanecká
Slanecká
Lubina
0
20
40
60
4431/29
4431/28
4431/27
4242
4238
4239
4240
4241
4431/12
4431/4
4431/5
4431/6
4431/7
4431/8
4431/32
4431/10
4431/9
2181/1
2182
2183
2210
2209
2185
2187
2189
2191
2193
2195
2168
2169
2170
2171
2172
2173
2175
2184
2186
2188
2190
2192
2194
2196
1592/69
1592/70
1592/78
1592/27
4161/4
4161/5
4459/7
4475/95
1934/7
1547/7
1547/493
1547/369
1547/364
1547/368
1547/494
1547/324
1547/6
1547/464
1547/367
1547/323
1547/462
1547/463
1547/457
1547/458
1547/459
1547/465
1547/461
1547/460
1547/5
1547/346
1547/410
1547/411
1547/412
1547/413
1547/414
1547/415
1547/416
1547/417
1547/418
1547/419
1547/420
1547/421
1547/423
1547/424
1547/425
1547/426
1547/427
1547/428
1547/429
1547/430
1547/431
1547/390
1530/374
1530/108
1547/466
1547/78
1547/8
1547/77
1547/482
1547/286
1547/261
1547/266
1547/79

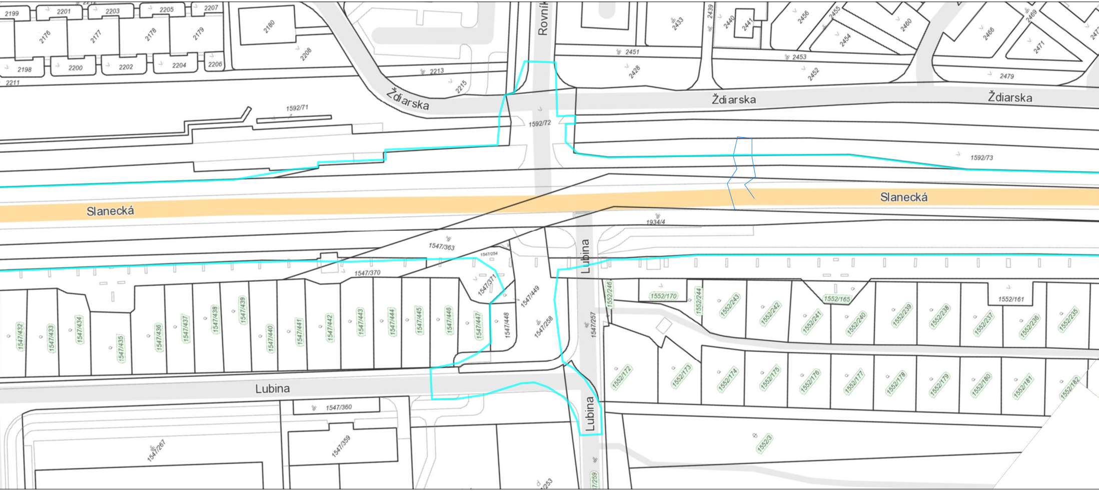
2199
2201
2203
2205
2207
2176
2177
2178
2179
2180
2198
2200
2202
2204
2206
2208
2211
2213
2215
Ždiarska
Rovník
2433
2439
2440
2441
2456
2455
2460
2469
2466
2454
2471
2451
2453
2428
2452
2479
Ždiarska
Ždiarska
1592/71
1592/72
1592/73
Slanecká
Slanecká
1934/4
1547/363
1547/254
1547/370
1547/371
1547/449
1547/258
Lubina
1547/432
1547/433
1547/434
1547/435
1547/436
1547/437
1547/438
1547/439
1547/440
1547/441
1547/442
1547/443
1547/444
1547/445
1547/446
1547/447
1547/448
1547/257
1552/246
1552/170
1552/244
1552/243
1552/242
1552/241
1552/165
1552/240
1552/239
1552/238
1552/237
1552/161
1552/236
1552/235
Lubina
1552/172
1552/173
1552/174
1552/175
1552/176
1552/177
1552/178
1552/179
1552/180
1552/181
1552/182
1547/360
Lubina
1547/267
1547/359
1552/3
1547/253
1547/259

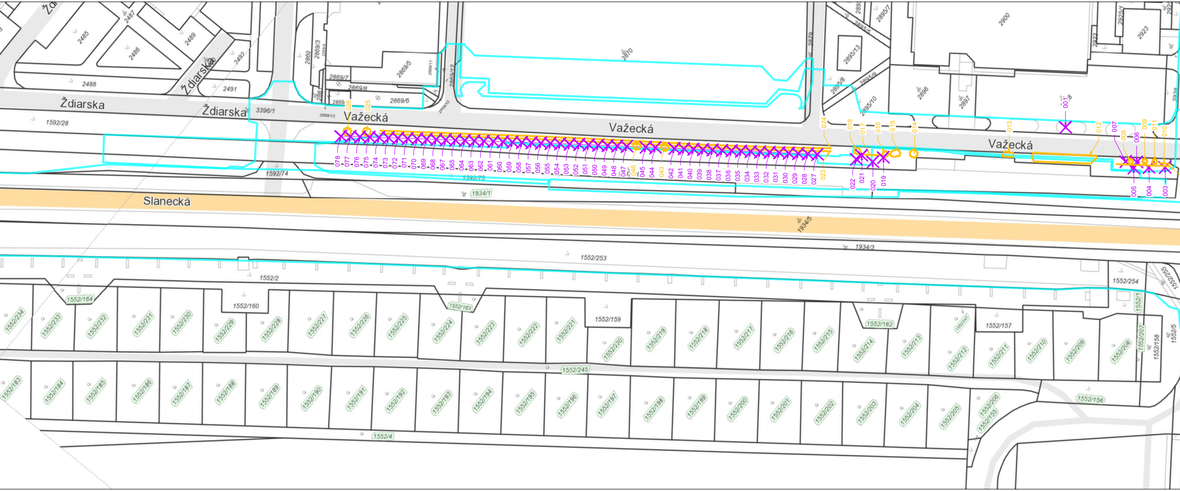
Ždiarska
Ždiarska
Ždiarska
Važecká
Važecká
Važecká
Slanecká
1592/28
3396/1
1592/74
1592/75
1934/1
1934/5
1934/3
1552/253
1552/2
1552/254
1552/164
1552/160
1552/163
1552/159
1552/162
1552/157
1552/245
1552/156
1552/4
1552/158
1552/1
1552/5
2485
2486
2487
2488
2489
2491
2492
2860
2869/3
2869/5
2869/6
2869/7
2869/8
2869/12
2869/13
2870
2879
2895/5
2895/7
2895/8
2895/9
2895/10
2895/13
2896
2897
2900
2922
2923
2925/1
001
003
004
005
006
007
008
009
010
011
012
013
014
015
016
017
018
019
020
021
022
023
024
025
026
027
028
029
030
031
032
033
034
035
036
037
038
039
040
041
042
043
044
045
046
047
048
049
050
051
052
053
054
055
056
057
058
059
060
061
062
063
064
065
067
068
069
070
071
072
073
074
075
076
077
078

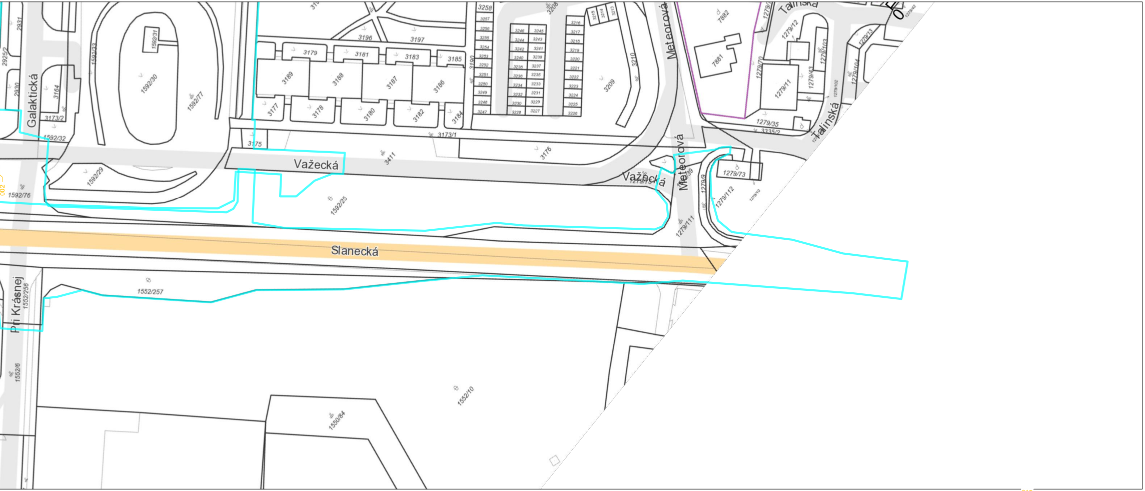
Galaktická
Važecká
Važecká
Meteorová
Meteorová
Talinská
Talinská
Slanecká
Pri Krásnej
3179
3181
3183
3185
3196
3197
3189
3188
3187
3186
3177
3178
3180
3182
3184
3173/1
3175
3176
3411
3209
3210
3258
7882
7881
1279/12
1279/11
1279/35
3335/2
1279/73
1279/112
1279/111
1279/9
1592/30
1592/31
1592/77
1592/33
1592/32
1592/29
1592/76
1592/25
3164
3173/2
2931
2930
1552/257
1552/256
1552/6
1552/10
1550/84

015
Kry a porast krov s poradovým číslom

039
Stromy s poradovým číslom

Legenda - ***Navrhovaný stav***
-výruby
(poznámka k poradovému číslu:
z: západná strana súčasnej cesty
v: východná strana súčasnej cesty)

Poznámka:
Výkres je orientačný:
podkladový výkres na zakreslenie
dodaný objednávateľom.
Podkladová mapa katastra:
https://mm-kosice.gisplan.sk/
Dreviny určené na výrub boli
stanovené objednávateľom - graficky
vyznačené v poskytnutých
podkladových výkresoch.

UPOZORNENIE :

PRED ZAČATÍM VÝKOPOVÝCH PRÁC JE DODÁVATEĽ POVINNÝ ZABEZPEČIŤ VYTÝČENIE JEDNOTLIVÝCH PODZEMNÝCH SIETÍ SPRÁVCAMI, ABY NEDOŠLO K ICH POŠKODENIU !!!

SÚRADNICOVÝ SYSTÉM : S-JTSK, realizácia JTSK
VÝŠKOVÝ SYSTÉM : Bpv

D

ISPO spol. s r.o. **Inžinierske stavby** Slovenská 86, 080 01 Prešov tel.: 051/74 636 95, 74 636 99	ZODP.PROJEKTANT: ING.Š.KRIŠTOF	HL. PROJEKTANT: ING.M.DÚBRAVSKÝ
	VYPRACOVAL: ING.Š.KRIŠTOF ING.J.ADAMEČKO	KONTROLOVAL: ING.J.ANTOL

OBJEDNÁVATEĽ: **Mesto Košice**			
OKRES: Košice IV	KRAJ: Košický		
KAT.ÚZEMIE: Jazero		DÁTUM:	02/2017
STAVBA: **KE, Rekonštrukcia a modernizácia cesty II/552 - Slanecká cesta**		STUPEŇ:	DSZ
		Č.ZÁKAZKY:	2783-1/2016
		MIERKA:	1:1000
OBJEKT: **D - Výkresy**		Č. PRÍLOHY: ☐	Č. SÚPRAVY:
PRÍLOHA : **Situácia stavby v km ☐ - ☐ na podklade mapy KN**			

TRVALÝ ZÁBER

Správa mestskej zelene v Košiciach
Rastislavova 79, 040 01 Košice

Dendr. prieskum pre stavbu:
KE, rekonštrukcia a modernizácia cesty II/552 Slanecká cesta - ČASŤ UL. VAŽECKÁ - SLANECKÁ, Košice - Nad Jazerom, k.ú.: Jazero

Dreviny vyžadujúce povolenie na výrub na Gisplane - katastry parciel		STUPEŇ RP
ZODPOVEDNÝ PROJEKTANT Ing. Marek Tomko	FORMÁT 13xA4 2730x297mm	PARÉ
VEDÚCI ODDELENIA Ing. Marek Bobík	MIERKA 1:1000	
	Č. VÝKRESU 2.3	
RIADITEĽ Ing. Róbert Trtík	DÁTUM V.2017	