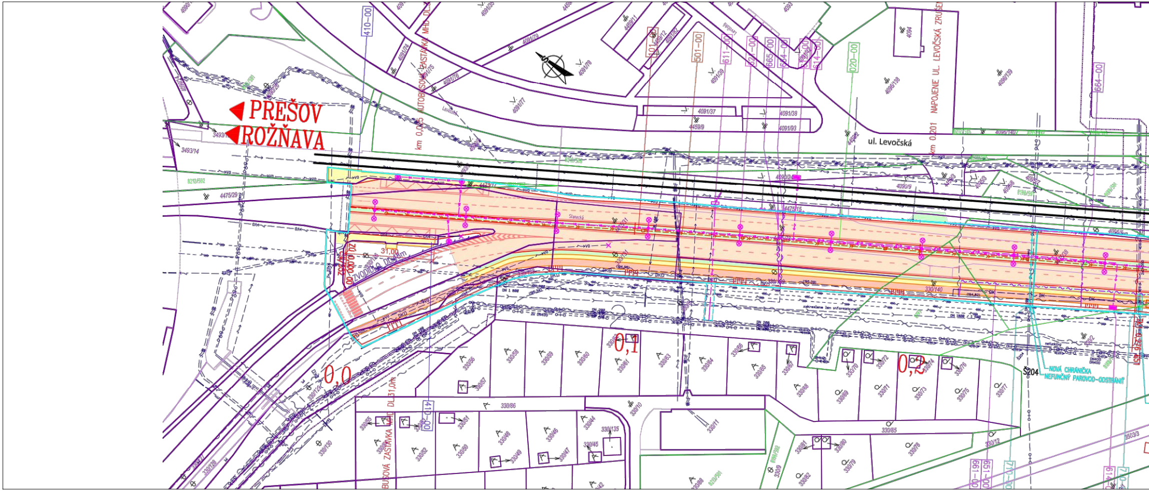
PREŠOV
ROŽŇAVA
ul. Levočská
km 0,025 AUTOBUSOVÁ ZASTÁVKA MHD DL.3
km 0,201 NAPOJENIE UL. LEVOČSKÁ ZRUŠE
BUSOVÁ ZASTÁVKA MHD DL 31,0m
ZVODIDLO DL 15m
31,00
0,0
0,1
0,2
Š204
NOVÁ CHRÁNIČKA
NEFUNKČNÝ PAROVOD-ODSTRÁNIŤ
410-00
101-00
501-00
611-00
665-00
664-00
614-00
020-00
661-00
651-00
710-00
Slanecká
4091/79
4091/78
4091/77
4091/76
4091/75
4091/74
4091/37
4091/38
4091/93
4459/9
4090/138
4090/139
4094
4093
4475/29
4475/15
3493/14
330/140
330/86
330/85
330/56
330/57
330/58
330/59
330/60
330/61
330/63
330/64
330/65
330/66
330/67
330/68
330/69
330/70
330/71
330/72
330/73
330/74
330/75
330/76
330/77
330/78
330/79
330/80
330/81
330/82
330/10
330/11
330/12
330/44
330/45
330/46
330/47
330/48
330/49
330/50
330/51
330/52
330/128
330/130
330/135
3503/3
zakreslené len informatívne

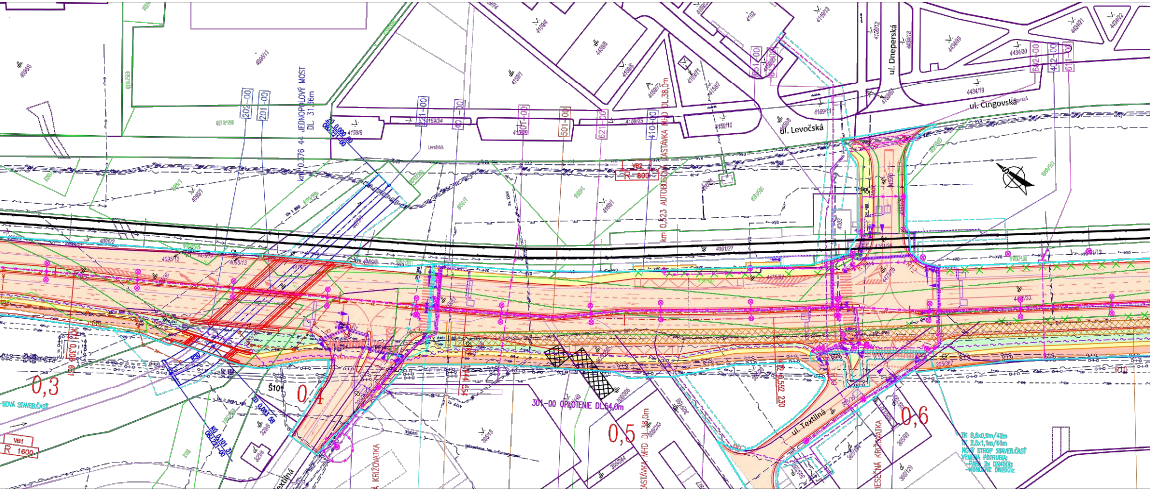
ul. Levočská
ul. Dneperská
ul. Čingovská
ul. Textilná
km 0,376 44 JEDNOPOLOVÝ MOST DL. 31,36m
202-00
201-00
221-00
401-00
101-00
501-00
621-00
410-00
651-00
602-00
402-00
611-00
km 0,523 AUTOBUSOVÁ ZASTÁVKA MHD DL.38,0m
KM 0,000 00 OBJ. 221-00
KO 0,101 31 OBJ.221-00
0,063 58
VB2
R 800
VB1
R 1600
0,3
0,4
0,5
0,6
km 0,306 621
km 0,444 554
km 0,552 230
Š101
NOVÁ STAVEB.ČASŤ
301-00 OPLOTENIE DL.54,0m
ZASTÁVKA MHD DL.38,0m
KRIŽOVATKA
ÚROVŇOVÁ KRIŽOVATKA
TK 0,6x0,5m/43m
TK 2,5x1,1m/61m
NOVÝ STROP STAVEB.ČASŤ
VÝMENA POTRUBIA:
-PARA 2x DN400iz
-KONDENZ DN200iz
R12
R10
4096/6
4096/11
4159/8
4159/24
4159/1
4159/4
4159/5
4159/6
4159/10
4159/11
4159/25
4159/72
4159/71
4159/7
4159/13
4159/12
4102
4103
4434/18
4434/38
4434/20
4434/19
4434/21
4434/22
4095/1
4095/2
4095/12
4095/13
4095/3
4160/1
4161/27
4161/28
4475/79
4475/82
4475/35
4475/33
4481/13
305/367
305/356
305/306
305/243
305/244
305/18
305/140
305/83
305/129
329/4
329/5
Levočská

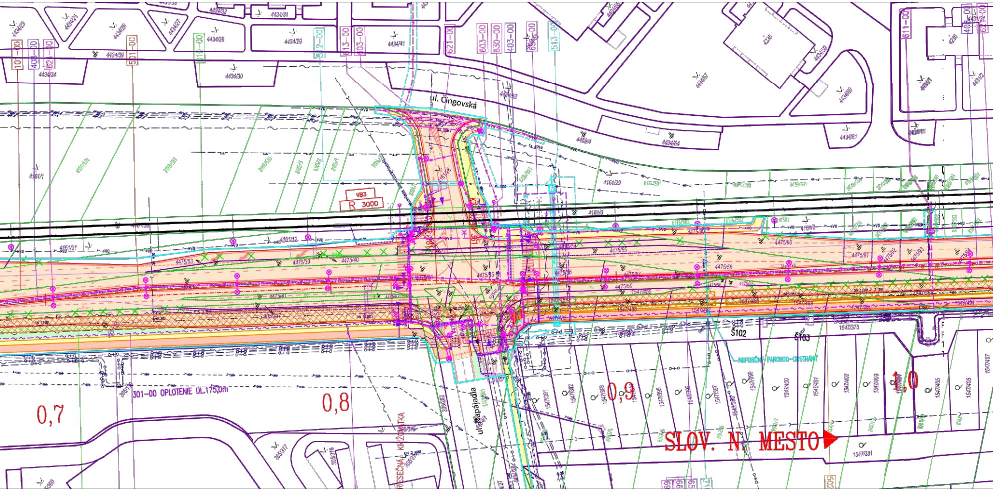
ul. Čingovská
VB3
R 3000
101-00
408-00
621-00
501-00
110-00
512-00
613-00
603-00
621-00
603-00
630-00
403-00
620-00
513-00
611-00
408-00
621-00
4434/23
4434/25
4434/26
4434/27
4434/28
4434/29
4434/31
4434/32
4434/39
4434/24
4434/30
4434/41
4434/57
4434/59
4434/60
4434/61
4434/64
4459/4
4161/1
4161/29
4161/3
4161/2
4161/12
4161/31
4475/53
4475/39
4475/40
4475/41
4475/55
4475/56
4475/90
4475/91
4475/92
4475/93
1547/455
1547/376
1547/281
Š102
Š103
NEFUNČNÝ PAROVOD-ODSTRÁNIŤ
301-00 OPLOTENIE DL.175,0m
0,7
0,8
0,9
1,0
ul. Napájadla
PRESEČNÁ KRIŽOVATKA
SLOV. N. MESTO
502

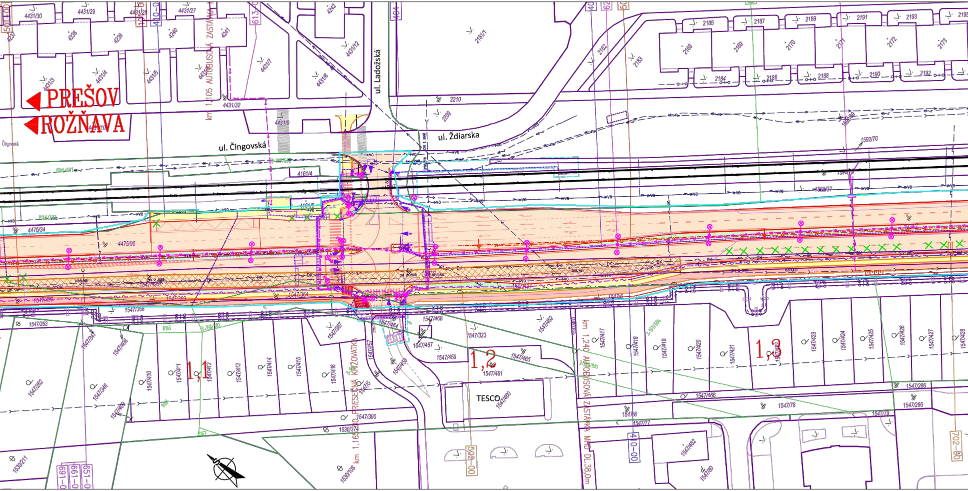
PREŠOV
ROŽŇAVA
ul. Čingovská
ul. Ladožská
ul. Ždiarska
km 1,105 AUTOBUSOVÁ ZASTÁVKA
km 1,165 PRIESEČNÁ KRIŽOVATKA
km 1,240 AUTOBUSOVÁ ZASTÁVKA MHD DL.38,0m
1,1
1,2
1,3
TESCO
4431/30
4431/29
4431/28
4431/27
4237
4238
4239
4240
4241
4242
4431/3
4431/4
4431/5
4431/7
4431/8
4431/12
4431/32
4431/9
4431/10
4161/4
4161/5
4475/34
4475/95
2161/1
2182
2183
2185
2187
2189
2191
2193
2168
2169
2170
2171
2172
2173
2184
2186
2188
2190
2192
2210
2209
1592/70
1547/492
1547/368
1547/369
1547/364
1547/263
1547/262
1547/346
1547/408
1547/409
1547/410
1547/411
1547/412
1547/413
1547/414
1547/415
1547/416
1547/367
1547/457
1547/468
1547/467
1547/459
1547/462
1547/323
1547/465
1547/461
1547/460
1547/417
1547/418
1547/419
1547/420
1547/421
1547/423
1547/424
1547/425
1547/426
1547/427
1547/428
1547/466
1547/286
1547/266
1547/78
1547/8
1547/77
1547/79
1547/390
1530/374
1530/108
1530/211
1547/482
1547/80
410-00
502-00
702-00
691-0
661-0
651-0
613-0
DK
VO

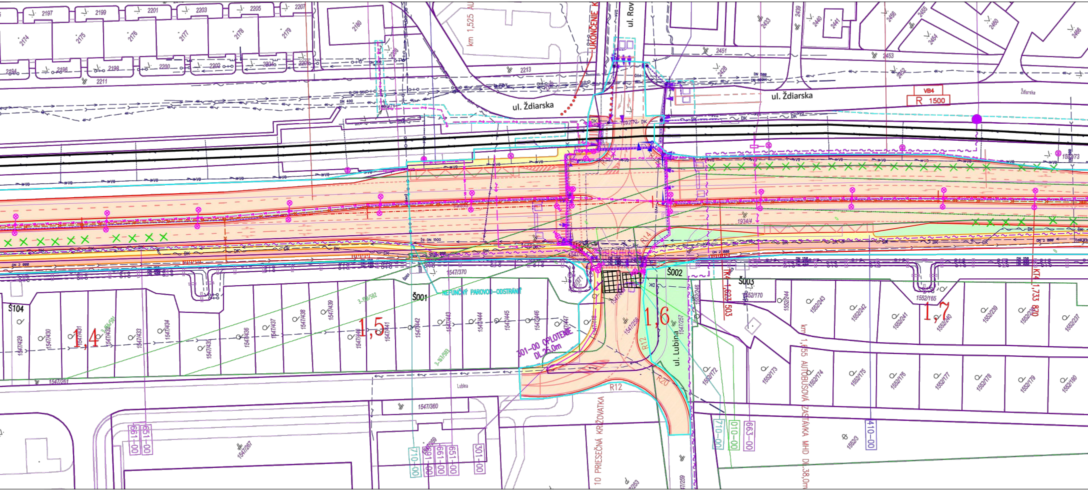

ul. Ždiarska
ul. Ždiarska
ul. Rov
ul. Lubina
UKONČENIE
km 1,525 AU
VB4
R 1500
1,4
1,5
1,6
1,7
Š104
Š001
Š002
Š003
NEFUNČNÝ PAROVOD–ODSTRÁNIŤ
301–00 OPLOTENIE DL.25,0m
10 PRIEČNA KRIŽOVATKA
km 1,655 AUTOBUSOVÁ ZASTÁVKA MHD DL.38,0m
TK4 1,623 503
KT4 1,733 820
R12
R14
R20
1934/4
1547/370
1547/360
1547/261
1547/267
1552/165
1552/170
Lubina
Ždiarska
661–00
651–00
710–00
691–00
301–00
010–00
663–00
410–00
2174
2175
2176
2177
2178
2179
2180
2197
2199
2201
2203
2205
2207
2194
2196
2198
2200
2202
2211
2213
2451
2453
2428
2433
2439
2440
2441
2454
2455
2456
2460
2466
1547/429
1547/430
1547/431
1547/433
1547/434
1547/435
1547/436
1547/437
1547/438
1547/439
1547/440
1547/441
1547/442
1547/443
1547/444
1547/445
1547/446
1547/447
1547/448
1547/257
1547/258
1552/172
1552/173
1552/174
1552/175
1552/176
1552/177
1552/178
1552/179
1552/180
1552/237
1552/239
1552/240
1552/241
1552/242
1552/243
1552/244
1552/246
1552/73
DN 400
DN 500
DN 2 000
ŽB DN 1500
DK
VO

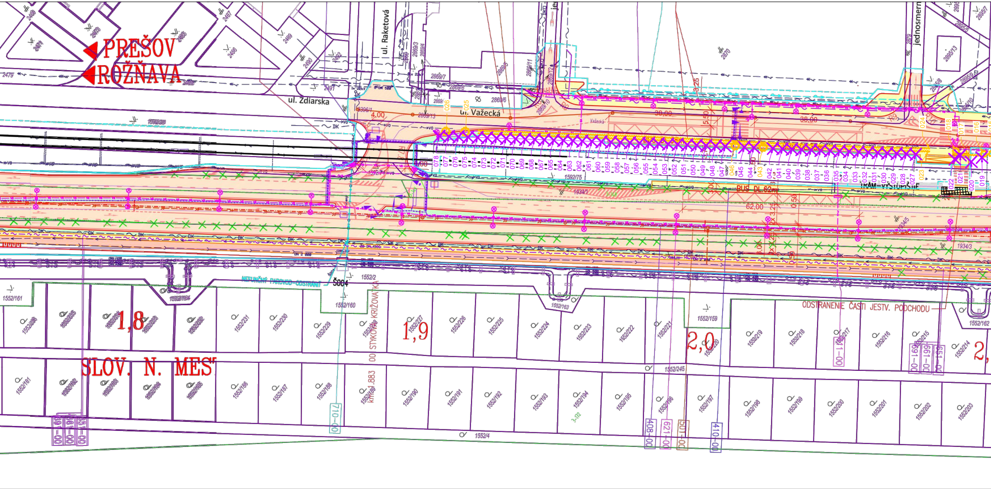
PREŠOV
ROŽŇAVA
ul. Zdiarska
ul. Raketová
ul. Važecká
jednosmerná
4,00
39,00
39,00
62,00
BUS DL 62m
TRAM-VÝSTUPIŠTE
NEFUNKČNÝ PAROVOD-ODSTRÁNIŤ
Š004
KRIŽOVATKA
ODSTRANENIE ČASTI JESTV. PODCHODU
1,8
1,9
2,0
SLOV. N. MEST
1552/4
1552/245
1552/159
1552/160
1552/161
1552/162
1552/163
1934/3
1934/5
710-00
408-00
621-00
501-00
410-00

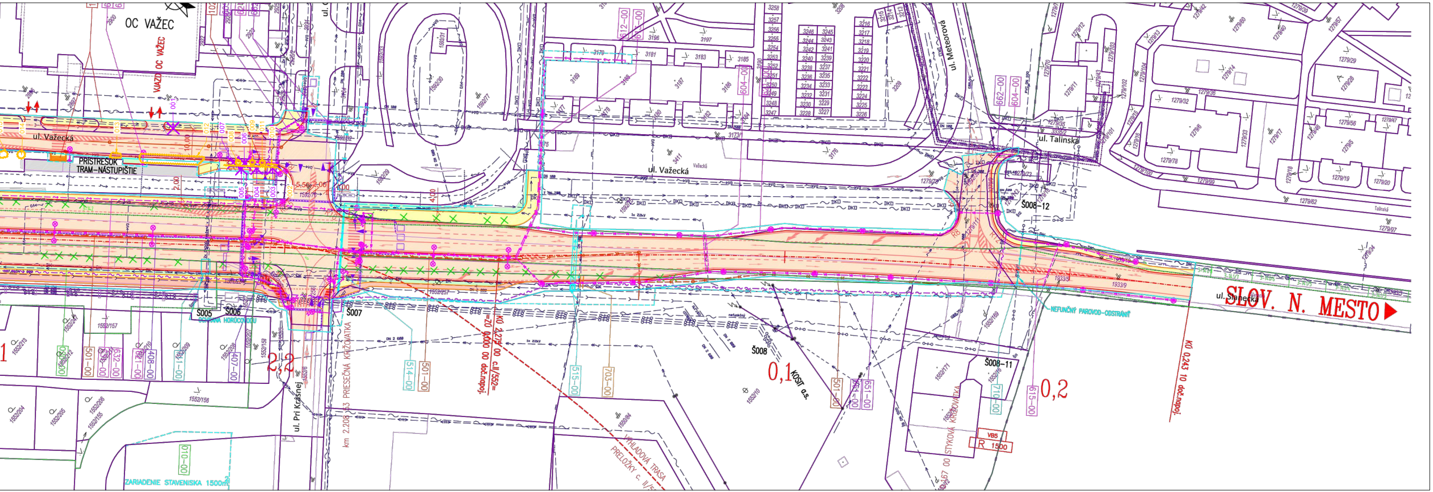
OC VAŽEC
VJAZD OC VAŽEC
ul. Važecká
PRÍSTREŠOK TRAM–NÁSTUPIŠTE
ul. Meteorová
ul. Talinská
ul. Slanecká
SLOV. N. MESTO
ul. Pri Krásnej
Š005
Š006
Š007
Š008
Š008–12
Š008–11
KÚ 2,279 00 doč.napoj.
KÚ 0,243 10 doč.napoj.
NEFUNČNÝ PAROVOD–ODSTRÁNIŤ
OCHRANA HORÚCOVODU
ZARIADENIE STAVENISKA 1500m²
VÝHĽADOVÁ TRASA PRELOŽKY c. II/5
PRIESEČNÁ KRIŽOVATKA
STYKOVÁ KRIŽOVATKA
KOSIT a.s.
0,1
0,2
2,2
VBS
R 1500

LEGENDA JESTVUJÚCICH SIETI:

- KANALIZÁCIA
- VODOVOD
- VEDENIE VN NADZEMNÉ
- VEDENIE NN NADZEMNÉ
- TELEFÓNNE VEDENIE NADZEMNÉ
- TELEFÓNNE VEDENIE PODZEMNÉ
- PAROVODNÉ POTRUBIE
- DIAĽKOVÝ KÁBEL PODZEMNÝ
- NTL PLYNOVOD
- STL PLYNOVOD

LEGENDA NAVRHOVANÝCH SIETI:

- CESTNÁ KANALIZÁCIA
- VODOVOD
- NN VEDENIE
- VN VEDENIE
- STL PLYN
- DIALKOVÝ KABEL
- TELEFÓNNE VEDENIE
- PAROVOD

OCHRANNÉ PÁSMA:

CESTA II.TRIEDY	25 m
MIESTNA KOMUNIKÁCIA I. A II.TRIEDY	15 m
VODOVOD A KANALIZÁCIA DO DN500	1,5 m
VODOVOD A KANALIZÁCIA NAD DN500	2,5 m
PODZEMNÉ OZNAMOVACIE VEDENIE	0,5 m
NADZEMNÉ OZNAMOVACIE VEDENIE	2,0 m
PODZEMNÉ KÁBELOVÉ VEDENIE do 110kV	1 m
ZAVESENÉ KÁBLOVÉ VEDENIE od 1kV-35kV	1 m
NADZEMNÉ EL. VEDENIE od 1kV-35kV (holé vodiče)	10 m
NADZEMNÉ EL. VEDENIE od 35kV-110kV	15 m
NADZEMNÉ EL. VEDENIE od 110kV-220kV	20 m
NADZEMNÉ EL. VEDENIE od 220kV-400kV	25 m
TRAFOSTANICA VONKAJŠIA DO 110kV	10 m
PLYNOVOD V OBCI (menej ako 0,4 MPa)	1 m
PLYNOVOD DO DN 200	4 m
TEPLOVOD (v zastavanom území)	1,0 m
TEPLOVOD (mimo zastaveného územia)	3,0 m /1,0 m

LEGENDA:

✕	VÝRUB STROMOV
▭	VOZOVKA – ASFALTOVÝ KRYT
▭	PÁS PRE CHODCOV, NÁSTUPIŠTE
▭	PÁS PRE CYKLISTOV
▭	NESPEVNENÉ PLOCHY–ZELEŇ
▨	OCHRANA KANALIZAČNÉHO ZBERAČA
—	TRVALÝ ZÁBER
- - -	DOČASNÝ ZÁBER

UPOZORNENIE :

PRED ZAČATÍM VÝKOPOVÝCH PRÁC JE DODÁVATEĽ POVINNÝ ZABEZPEČIŤ VYTÝČENIE JEDNOTLIVÝCH PODZEMNÝCH SIETÍ SPRÁVCAMI, ABY NEDOŠLO K ICH POŠKODENIU !!!

SÚRADNICOVÝ SYSTÉM : S-JTSK, realizácia JTSK
VÝŠKOVÝ SYSTÉM : Bpv

D

ISPO spol. s r.o. **Inžinierske stavby** Slovenská 86, 080 01 Prešov tel.: 051/74 636 95, 74 636 99	ZODP.PROJEKTANT: ING.Š.KRIŠTOF VYPRACOVAL: ING.Š.KRIŠTOF ING.J.ADAMEČKO	HL. PROJEKTANT: ING.M.DUBRAVSKÝ KONTROLOVAL: ING.J.ANTOL

OBJEDNÁVATEĽ: **Mesto Košice**		
OKRES: Košice IV	KRAJ: Košický	
KAT.ÚZEMIE: Jazero	DÁTUM:	02/2017
STAVBA: **KE, Rekonštrukcia a modernizácia cesty II/552 - Slanecká cesta**	STUPEŇ:	DSZ
	Č.ZÁKAZKY:	2783-1/2016
	MIERKA:	1:1000
OBJEKT: **D - Výkresy**	Č. PRÍLOHY:	Č. SÚPRAVY:
PRÍLOHA : **Situácia stavby v km ☐ - ☐ na podklade mapy KN**	☐	

015 Kry a porast krov s poradovým číslom

039 Stromy s poradovým číslom

Legenda - ***Navrhovaný stav***
-výruby
(poznámka k poradovému číslu:
z: západná strana súčasnej cesty
v: východná strana súčasnej cesty)

Poznámka:
Výkres je orientačný:
podkladový výkres na zakreslenie
dodaný objednávateľom.
Dreviny určené na výrub boli stanovené objednávateľom - graficky vyznačené v poskytnutých podkladových výkresoch.

Správa mestskej zelene v Košiciach
Rastislavova 79, 040 01 Košice

Dendr. prieskum pre stavbu:
KE, rekonštrukcia a modernizácia cesty II/552 Slanecká cesta - ČASŤ UL. VAŽECKÁ - SLANECKÁ, Košice - Nad Jazerom, k.ú.: Jazero

Dreviny vyžadujúce povolenie na výrub Súčasný stav a Návrh		STUPEŇ RP
VYPRACOVAL Ing. Benjamín Fodor	FORMÁT 13xA4 2730x297mm	PARÉ
VEDÚCI ODDELENIA Ing. Marek Bobík	MIERKA 1:1000	
	Č. VÝKRESU 1.3	
RIADITEĽ Ing. Róbert Trtík	DÁTUM V.2017	