Distribúcia SPP
Mlynské nivy 44/b, 825 11 Bratislava

Akciová spoločnosť

Akciová spoločnosť je zapísaná v obchodnom registri Okresného súdu Bratislava 1, oddiel Sa, vložka číslo 3481/B

ATOPS, s.r.o.

Lombardiniho 17

831 03 Bratislava

Vaša značka	Naše číslo	Vybavuje / kontakt	Bratislava
	TD/KS/0116/2017/Pr	(02) 2040 2151	13. 4. 2017

Vec: **Vyjadrenie k žiadosti o stanovisko k dokumentácii pre územné konanie k výstavbe plynárenského zariadenia a k umiestneniu stavby z hľadiska bezpečnostných a ochranných pásiem existujúcich plynárenských zariadení.**

Predmetom stanoviska spoločnosti SPP – distribúcia, a.s. (ďalej len „SPP-D") je posúdenie predloženej projektovej dokumentácie (ďalej len „PD") pre územné konanie podľa zákona č. 50/1976 Zb. o územnom plánovaní a stavebnom poriadku (stavebný zákon) v znení neskorších predpisov (ďalej len „stavebný zákon").

Záujmové územie:	**k.ú. Modra, parc.č. 8347, 3390**
Stavebník:	**ATOPS, s.r.o.**
Názov stavby:	**Obytný súbor Malé Hliny - Modra**
Spracovateľ PD:	**APLAN, s.r.o.**

Toto stanovisko **nenahrádza technické podmienky pripojenia** budúceho odberného plynového zariadenia k distribučnej sieti SPP-D.

Základné technické parametre navrhovaného plynárenského zariadenia:

distribučné plynovody:	dĺžka:	**m**	prevádzkový tlak:	**kPa**
pripojovacie plynovody:	dĺžka:	**m**	počet prípojok:	

V záujmovom území sa nachádza/nachádzajú:

plynárenské zariadenie (technologický objekt):	**VTL DN150 – oceľ / PN 2,5 MPa**
ochranné pásmo plynárenského zariadenia:	**nie**
bezpečnostné pásmo plynárenského zariadenia:	**áno**

SPP-D, ako prevádzkovateľ distribučnej siete, podľa ustanovení zákona č. 251/2012 Z.z. o energetike a o zmene a doplnení niektorých zákonov v znení neskorších predpisov (ďalej len „Zákon o energetike"):

SÚHLASÍ

s umiestnením vyššie uvedenej stavby

za dodržania nasledujúcich podmienok:

VŠEOBECNÉ PODMIENKY:

- Stavebník je povinný dodržať ochranné a bezpečnostné pásma existujúcich plynárenských zariadení v zmysle §79 a §80 Zákona o energetike,
- stavebník je povinný dodržať minimálne vzájomné vzdialenosti medzi navrhovanými plynárenskými zariadeniami a existujúcimi nadzemnými a podzemnými objektmi a inžinierskymi sieťami v zmysle STN 73 6005 a STN 73 3050,
- stavebník je povinný zabezpečiť prostredníctvom príslušných prevádzkovateľov presné vytýčenie všetkých existujúcich podzemných vedení,
- pred realizáciou zemných prác a/alebo pred začatím vykonávania iných činností, je stavebník povinný požiadať SPP-D o presné vytýčenie existujúcich plynárenských zariadení na základe písomnej objednávky, ktorú je potrebné zaslať na adresu: **SPP – distribúcia, a.s., Sekcia údržby, Mlynské Nivy 44/b, 825 11 Bratislava**, alebo elektronicky, prostredníctvom online formuláru zverejneného na webovom sídle SPP-D (www.spp-distribucia.sk),

- v záujme predchádzaniu poškodenia plynárenského zariadenia, ohrozenia jeho prevádzky a/alebo prevádzky distribučnej siete, SPP-D vykonáva **bezplatne** vytyčovanie plynárenských zariadení do vzdialenosti 100m, alebo ak doba vytyčovania nepresiahne 1 hodinu,

TECHNICKÉ PODMIENKY:

- zásobovanie riešeného územia zemným plynom je pri maximálnom hodinovom odbere **567** m^3/hod. z hľadiska kapacity distribučnej siete možné z existujúceho **STL** plynovodu **DN 100**, PN **80 kPa, ID: 79419**, vedeného v komunikácii na parc.č. 8288 s bodom napojenia pred parcelou číslo 8289/11 v katastrálnom území Modra,
- stavebník je povinný pred vypracovaním projektovej dokumentácie pre účely stavebného konania postupovať v zmysle pokynov pre proces pripájania zverejnených na webovom sídle SPP-D (www.spp-distribucia.sk),
- stavebník zabezpečí vypracovanie projektovej dokumentácie pre účely stavebného konania podľa podmienok uvedených v tomto vyjadrení a podľa technických podmienok pripojenia stanovených na základe žiadosti v zmysle pokynov pre pripájanie,
- stavebník je povinný zabezpečiť, aby trasa navrhovaných plynárenských zariadení rešpektovala iné vedenia s ohľadom na možnosť ich poškodenia pri výstavbe, resp. aby pri prevádzkovaní nemohlo dôjsť k vzájomnému ovplyvňovaniu, prípadnému poškodeniu,
- stavebník zabezpečí, aby v projektovej dokumentácii pre účely stavebného konania bolo uvedené rozdelenie vyhradených technických zariadení v súlade s vyhláškou č. 508/2009 Z.z.,
- v projektovej dokumentácii pre účely stavebného konania, alebo pre konanie podľa iných predpisov, požadujeme, aby stavebník :
  - rešpektoval a zohľadnil existenciu plynárenských zariadení a/alebo ich ochranných a/alebo bezpečnostných pásiem,
  - pri súbehu a križovaní navrhovaných vedení s existujúcimi plynárenskými zariadeniami dodržal minimálne odstupové vzdialenosti v zmysle STN 73 6005 a TPP 906 01,
  - zabezpečil vypracovanie výkresu podrobného osadenia navrhovanej stavby vo vzťahu k existujúcim plynárenským zariadeniam,
  - zabezpečil vypracovanie situačného výkresu so zakreslením všetkých súbehov a križovaní navrhovaných vedení s existujúcimi plynárenskými zariadeniami,
  - zabezpečil vypracovanie detailných výkresov všetkých súbehov a križovaní existujúcich plynárenských zariadení a navrhovanou stavbou,
- stavebník je povinný projektovú dokumentáciu pre účely stavebného konania predložiť na posúdenie SPP-D,

OSOBITNÉ PODMIENKY:

- Pred spracovaním PD pre stavebné povolenie je potrebné podať **Žiadosť o vydanie Technických podmienok pre rozšírenie distribučnej siete**. Pokyny ohľadom procesu pripájania sú zverejnené na www.spp-distribucia.sk

S úctou,

SPP – distribúcia, a.s.
Mlynské nivy 44/b
825 11 Bratislava 26
IČO 35910739
– 475 –

Martin Pristaš
technik technickej dokumentácie

UPOZORNENIE:

Toto stanovisko **nie je možné použiť** pre účely stavebného konania podľa stavebného zákona, prípadne iného osobitného predpisu, a podobne ho nie je možné použiť ako súčasť ohlásenia drobnej stavby.

Každú zmenu dokumentácie/umiestnenia stavby, ku ktorej dôjde po vydaní tohto stanoviska, je stavebník povinný prerokovať s SPP-D a požiadať SPP-D o vyjadrenie k navrhovanej zmene.

Stanovisko a podmienky v ňom stanovené sú platné v prípade, že návrh (žiadosť) na vydanie územného rozhodnutia bude podaný **najneskôr do 13. 4. 2018**, ak stavebník túto lehotu zmešká, je povinný požiadať SPP-D o vydanie nového stanoviska.

SPP-D je v súlade s príslušnými právnymi predpismi oprávnená toto stanovisko zrušiť v prípade, ak dôjde k podstatnej zmene skutkových okolností, z ktorých SPP-D pri vydávaní tohto stanoviska vychádzala, alebo v prípade, ak dôjde k zmene ustanovení právnych predpisov, na základe ktorých bolo toto stanovisko vydané.

TD/KS/0116/2017/Pr

k.ú. Modra, parc.č. 8347, 3390

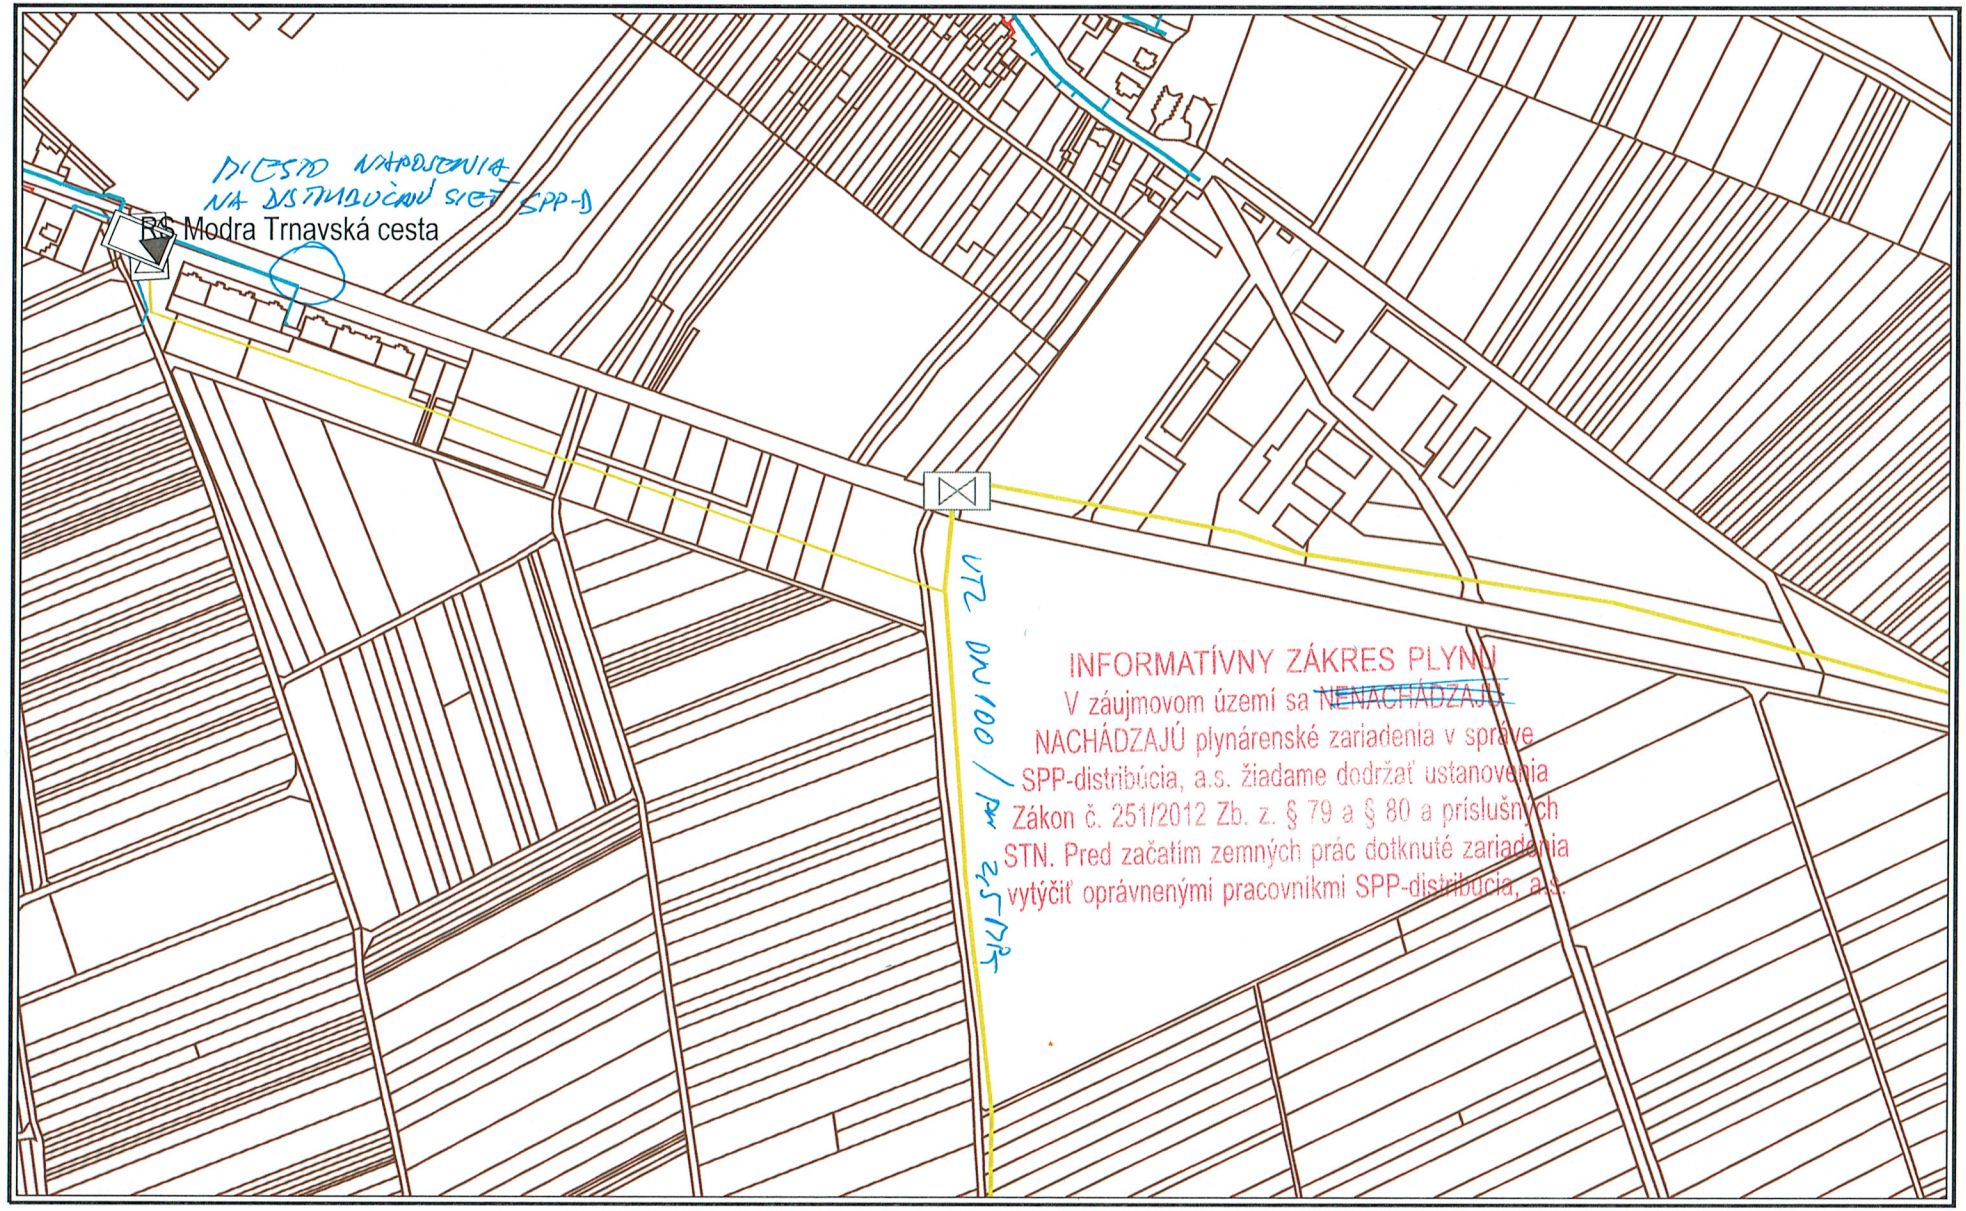

Dátum: 13.04.2017

Vytvoril: pristam

SPP – distribúcia, a.s.
Mlynské nivy 44/b
825 11 Bratislava 26
IČO:35910739
- 475 -

M 1:5000

0m 60m 120m 180m 240m 300m

Použitie v súlade s internými predpismi.

© SPP - distribúcia, a.s.