


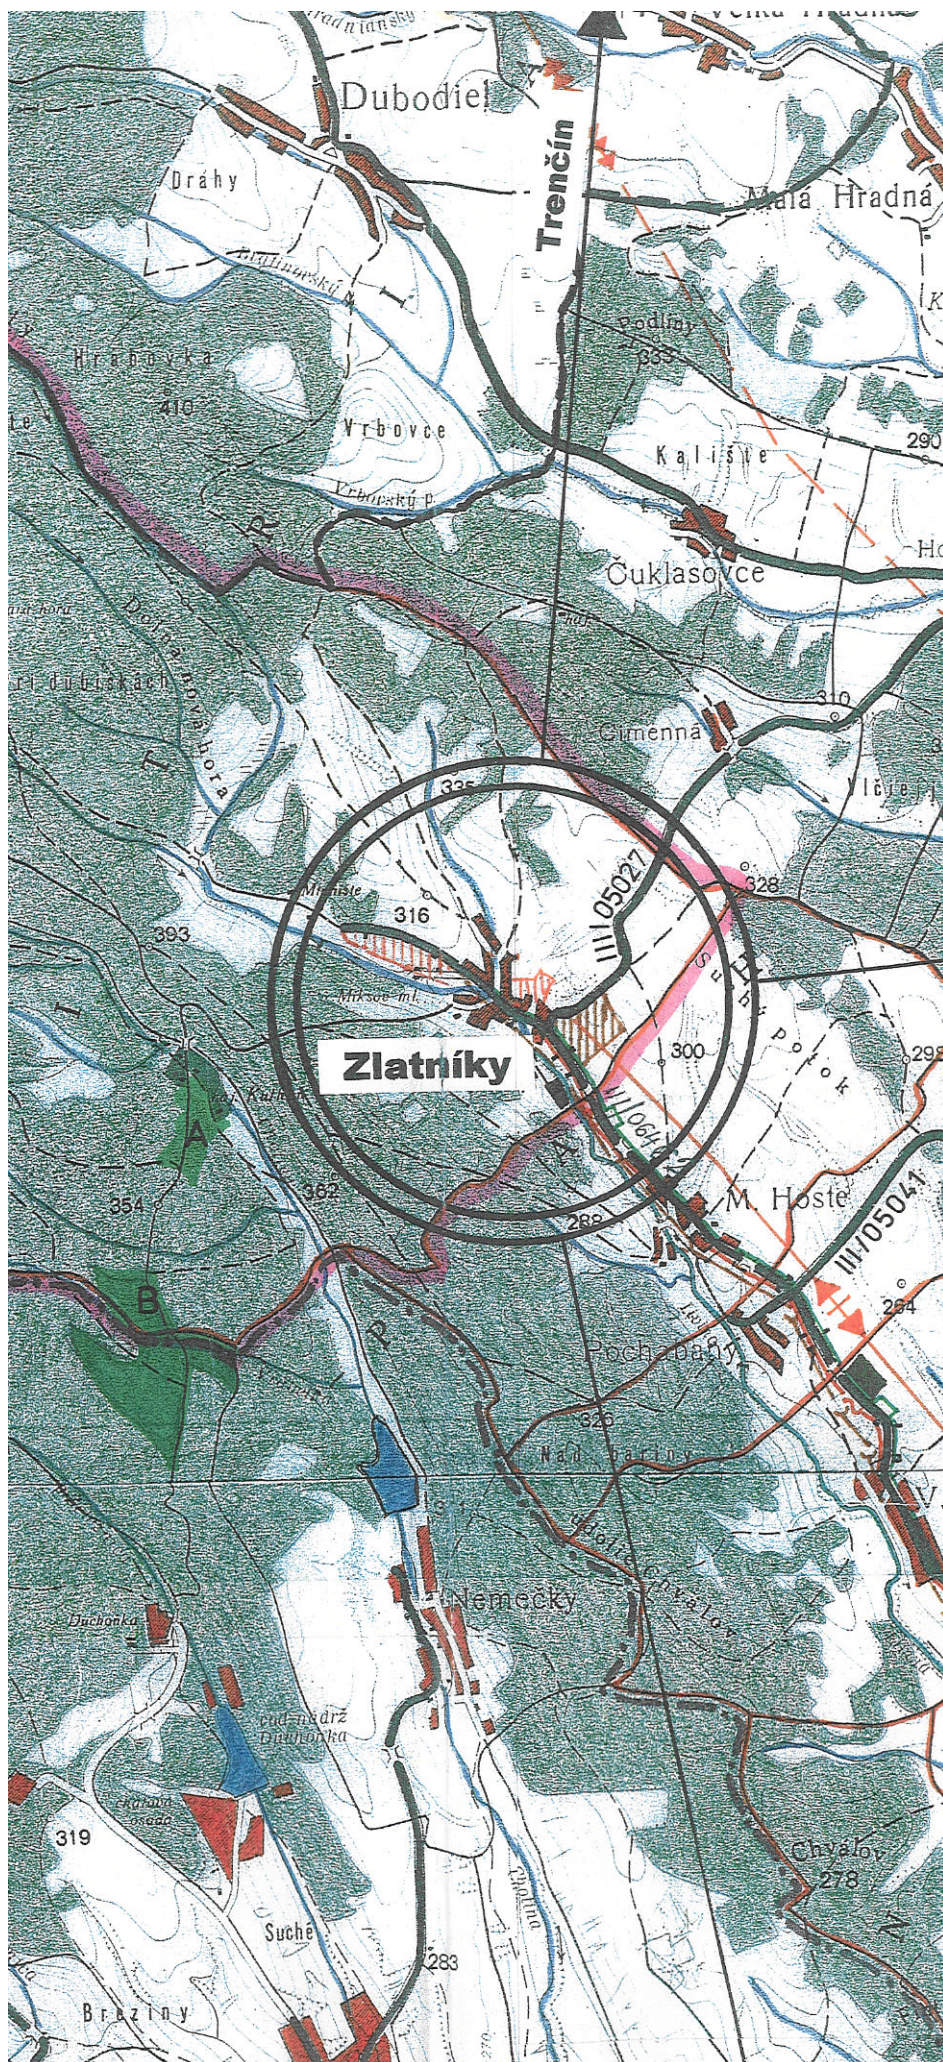

LEGENDA V PŮVODNOM ÚPN-O

Poznámka: legenda je zmenšená na 60%

	VZŤAHY MEDZI SÍDLAMI
	HRANICA KRAJA
	HRANICA OKRESU
	HRANICA OKRESU
	HRANICA KATASTRÁLNEHO ÚZEMIA
	PLOCHY SÍDEL
	VODNÁ PLOCHA
	OCHRANNÉ PÁSMO
	CESTA I. A II. TRIEDY
	CESTA III. TRIEDY
	ŽELEZNICA
	ELEKTRICKÉ VN VEDENIE
	VTL PLYNOVOD
	SKUPINOVÝ VODOVOD
	REGIONÁLNA SKLÁDKA KOMUNÁLNEHO ODPADU
	TELEKOMUNIKAČNÝ KÁBEL
	PRÍRODNÁ REZERVÁCIA KULHÁŇ
	PRÍRODNÁ REZERVÁCIA ČEPUŠKY
	SKUPINOVÁ KANALIZÁCIA
	SPOLOČNÁ ČOV