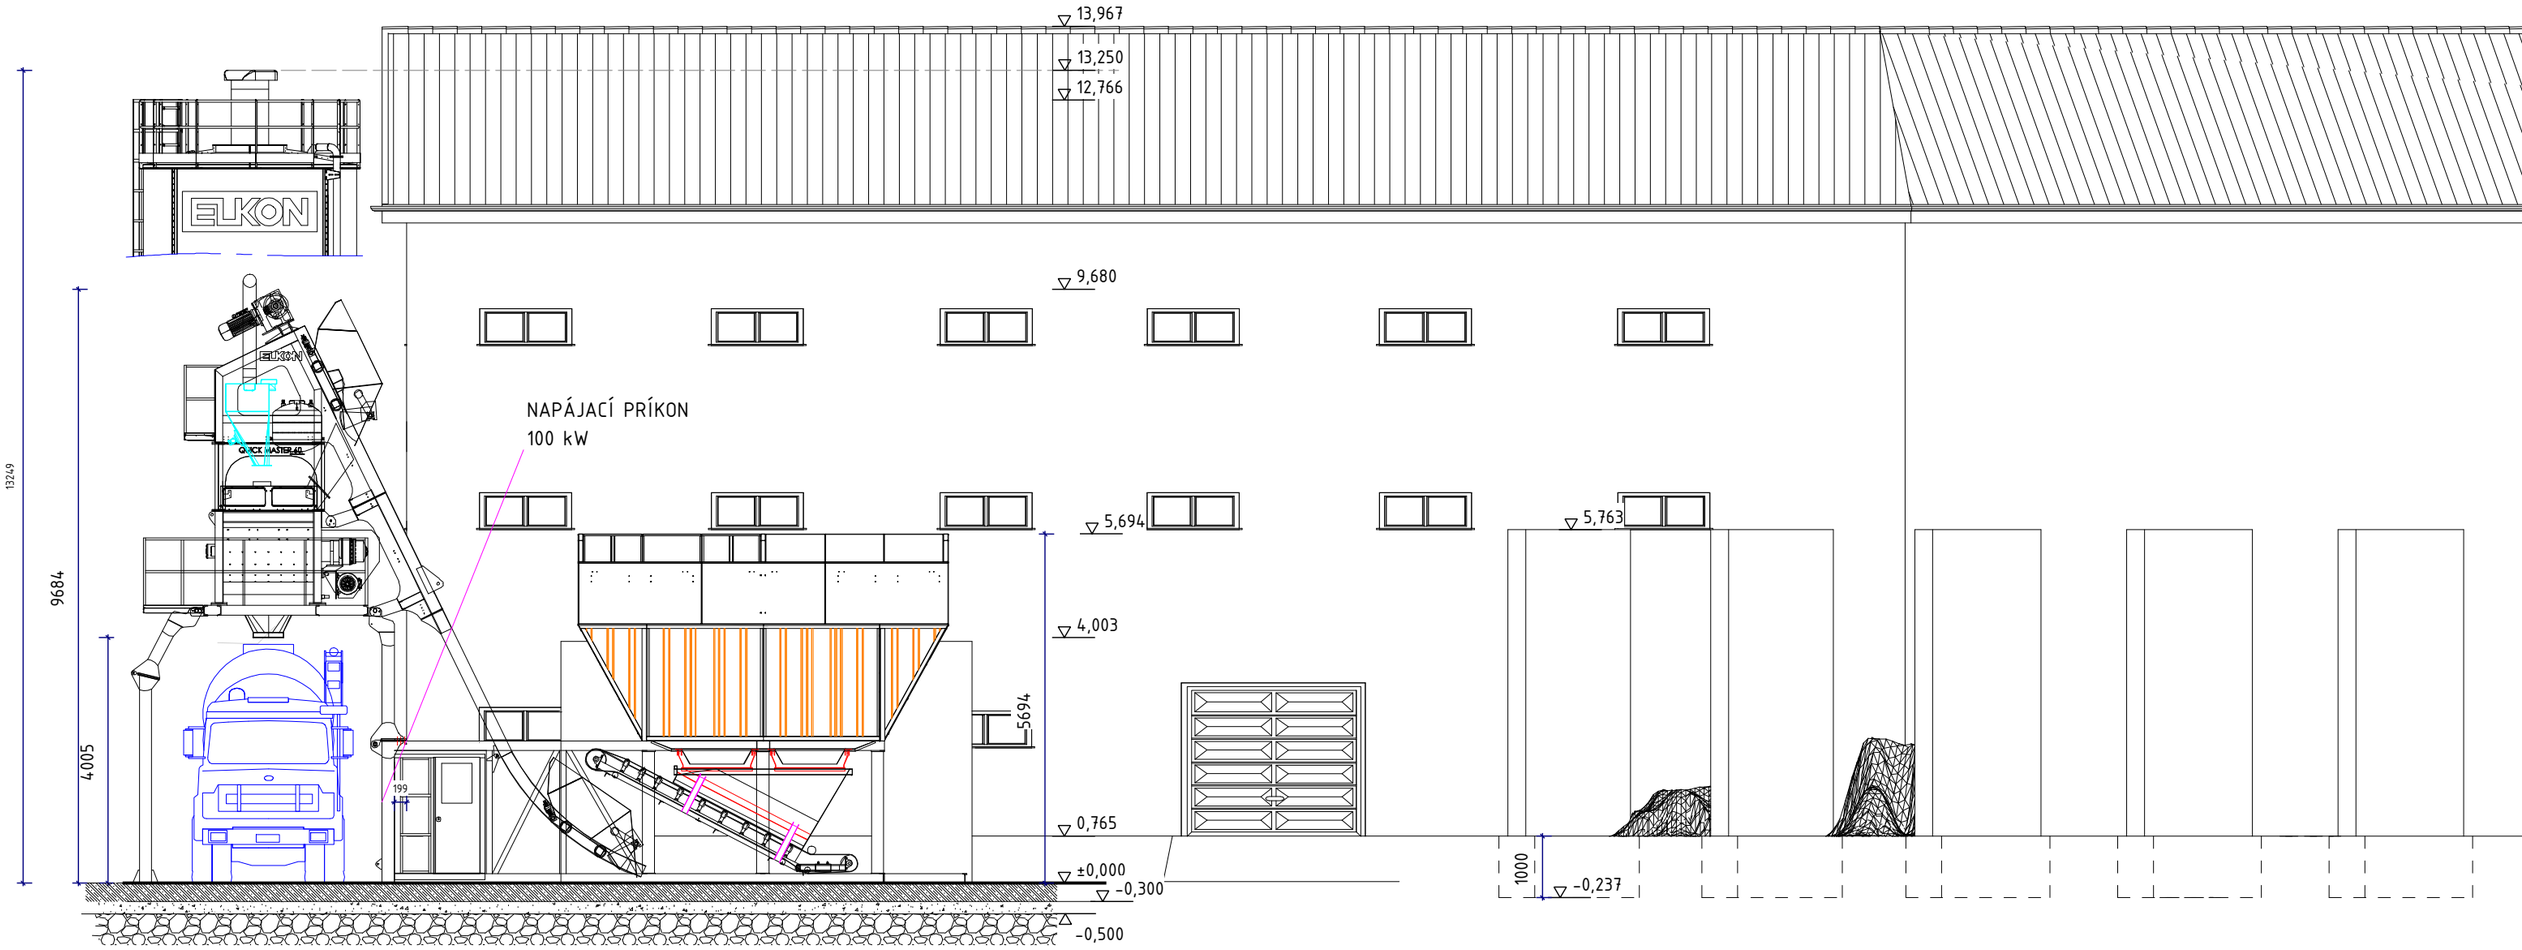

LEGENDA:

- ZÁKLADOVÁ DOSKA ŽB * C 25/30
- ŠTRKODRVA
- ŠTRK 32/63

Príloha 3: Severný pohľad (M 1:100)

ZODP.PROJEKTANT	VYPRACOVAL	MIESTO STAVBY	
	ing.P.HUCÁK	KNC KRUPINA 1236/2,1234/3	HKP - PROJEKT UCÁK - KRUPINA PROJEKČNÁ KANCELÁRIA
STAVEBNÍK:	ĽUBOMÍR DADO , D.ŠTÚRA 40, KRUPINA		
NÁZOV STAVBY:	ĽUBOMÍR DADO - BETONÁREŇ		MIERKA: 1:100
DRUH PROJEKTU:	PROJEKT PRE STAVEBNÉ POVOLENIE		DÁTUM: 05/2016
OBSAH PROJEKTU:	POHĽAD SEVERNÝ, REZ A-A		VÝKRES Č.: 4