
Grafické prílohy - Situácia dotknutého územia




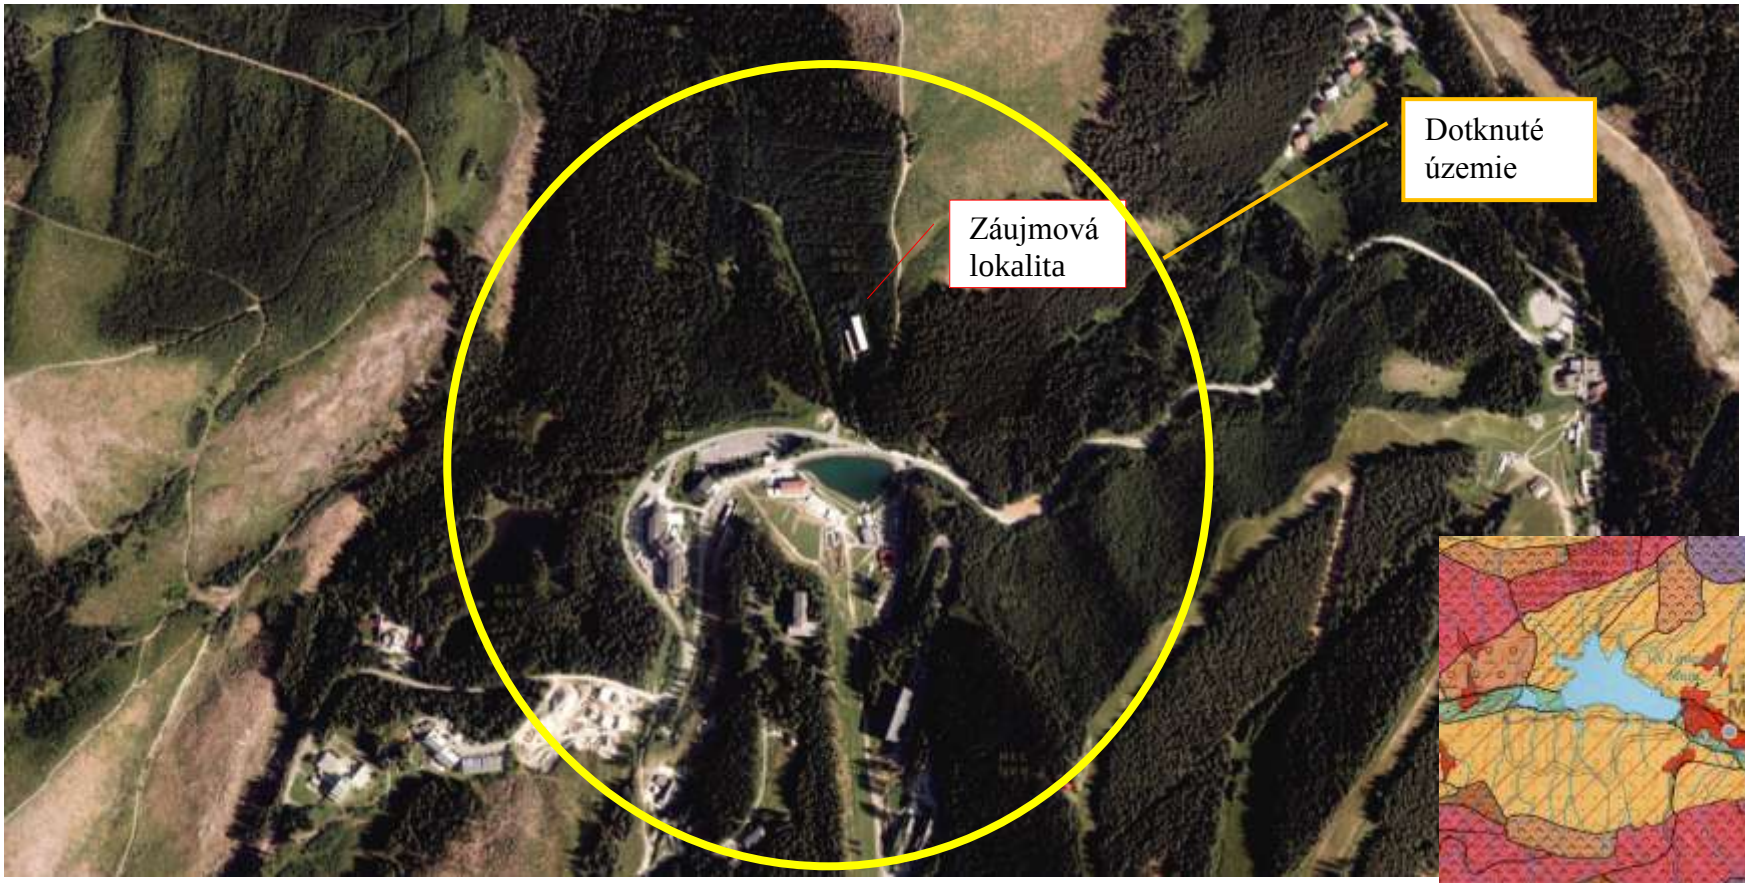


Dotknuté územie, KEK – hornatiny na kyslých horninách s prevahou ihličnatých lesov a ich mozaiky s trávnymi porastmi , a ornou pôdou, Atlas krajiny 2002

Dotknuté územie na podklade ortofotosnímky
200 m

Grafické prílohy - Situácia umiestnenia M 1 : 500

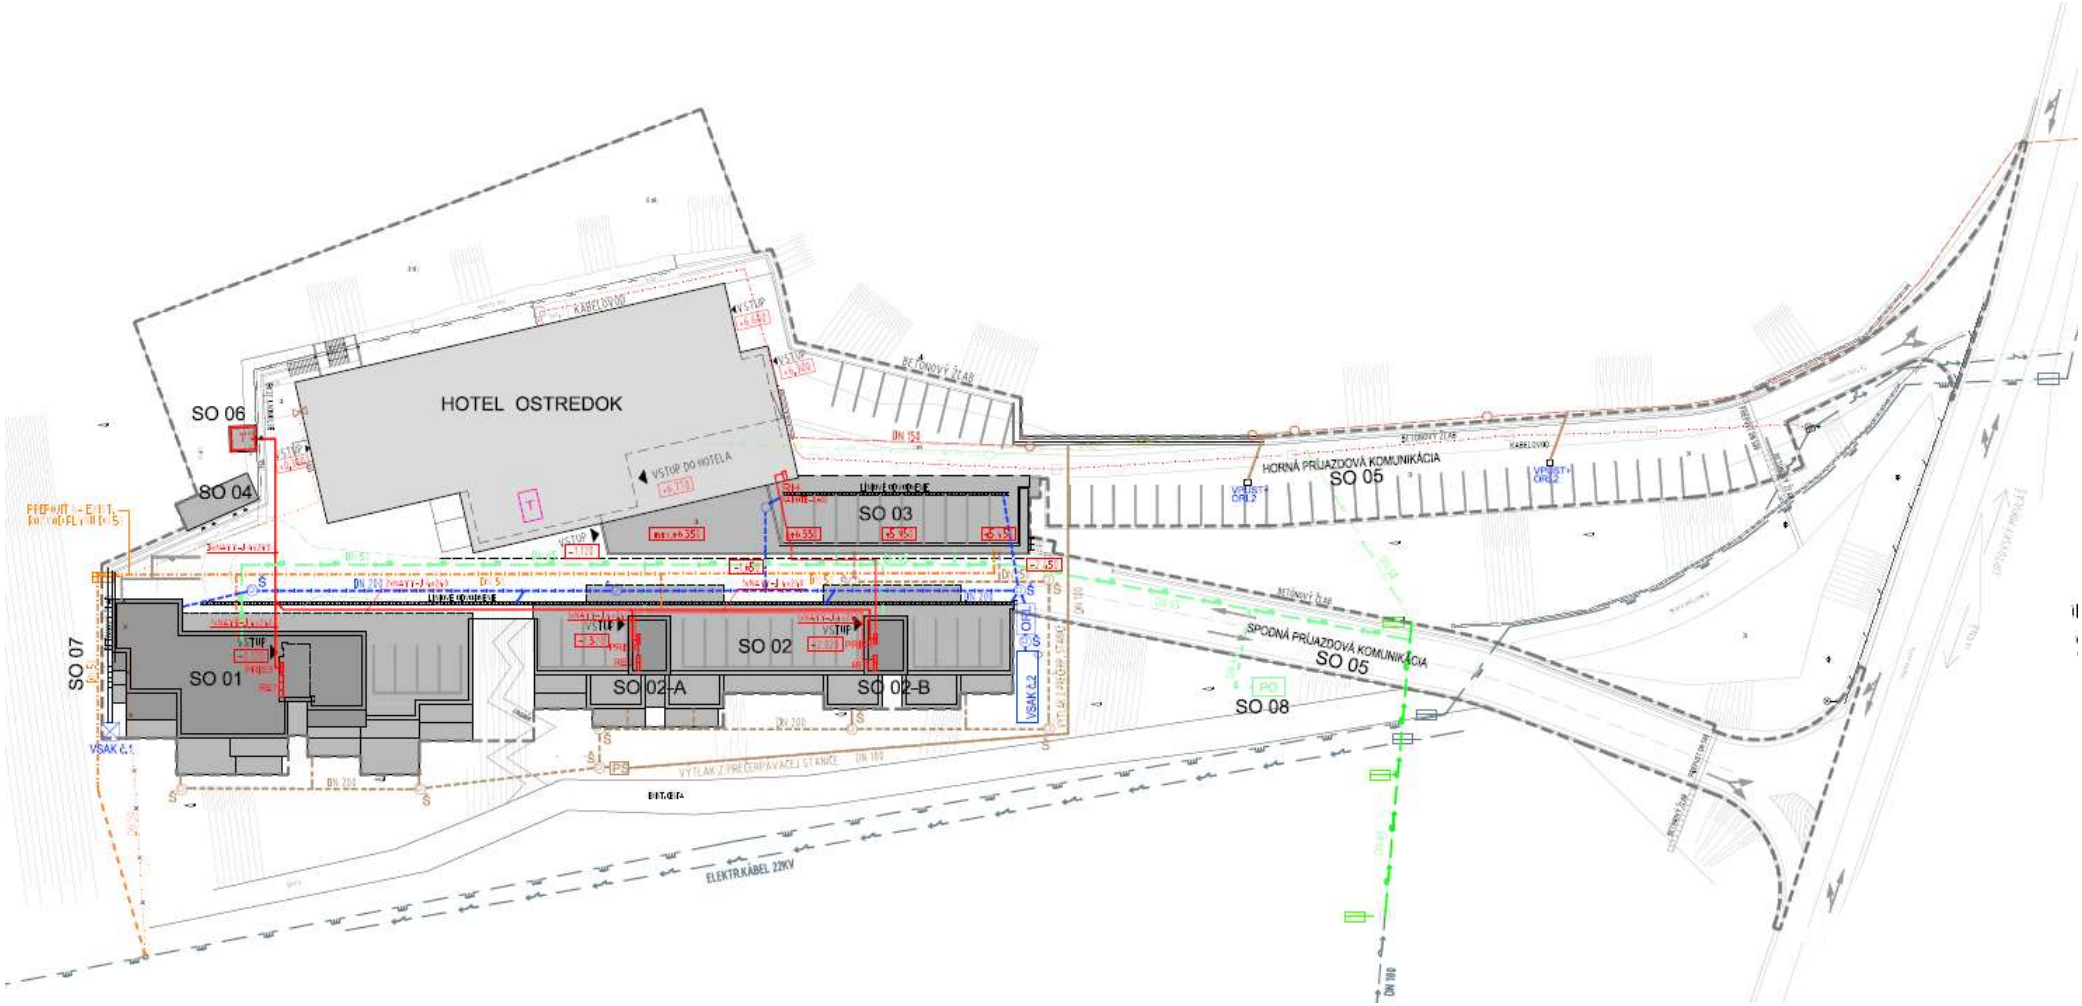

Grafické prílohy - Situácia umiestnenia na podklade katastrálnej mapy M 1 : 2880

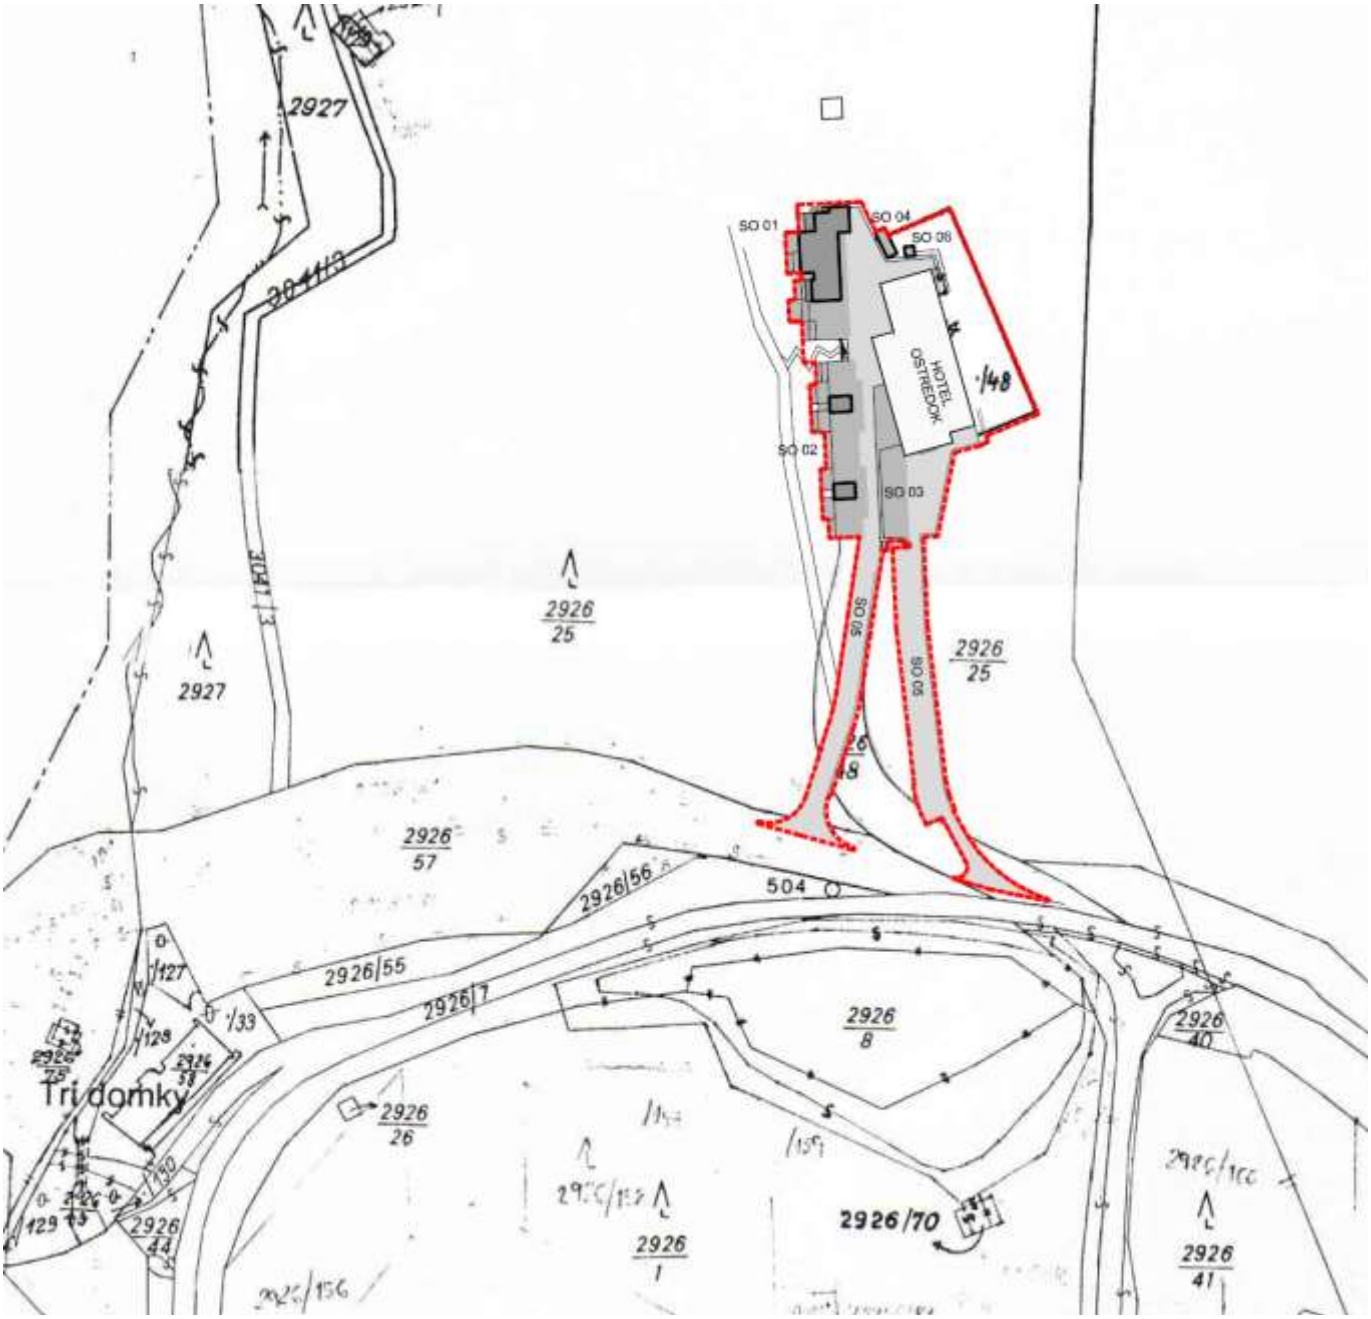

HGM - Žilina, s. r. o. , Stárkova 26, 010 01 Žilina
Tel.: (+421) 41 50 00 596
Fax: (+421) 41 50 00 597
E-mail: hgm@nextra.sk
www.hgm.sk

HYDROGEOLOGICKÝ POSUDOK

na vydanie povolenia na stavbu „Jasná – Hotel Ostredok, dostavba hotelových apartmánov“ na parcele č.: 2926/4, 2926/48, 2926/25, 2926/57 k.ú. Demänovská dolina, okres Liptovský Mikuláš

Január 2017

HGM - Žilina, s. r. o. , Stárkova 26, 010 01 Žilina
Tel.: (+421) 41 50 00 596
Fax: (+421) 41 50 00 597
E-mail: hgm@nextra.sk
www.hgm.sk

INŽINIERSKOGEOLOGICKÉ POSÚDENIE ÚZEMIA

Číslo úlohy: 81-2016-12


Názov úlohy: Jasná – Hotel Ostredok, dostavba hotelových apartmánov

Objednávateľ: Ostredok s.r.o., Panónska 42, 851 01 Bratislava

Dátum vyhotovenia: január 2017

Vizualizácia



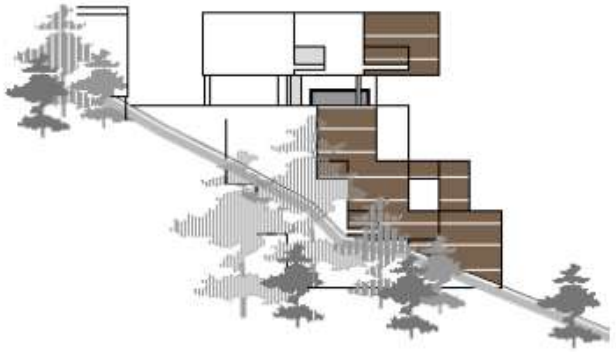

POHĽAD SEVERNÝ /SO 01/

SO 01



SO 02



SO 03



LIPTOVSKÁ VODÁRENSKÁ SPOLOČNOSŤ, a.s.
Revolučná 595
031 05 Liptovský Mikuláš

Ostredok, s.r.o.
Panónska 42
851 01 Bratislava

Váš list číslo/zo dňa:	Naše číslo:	Vybavuje/linka:	Liptovský Mikuláš:
	5440/2016/MH	Ing. Hulec	24.10.2016

Vec

Vyjadrenie k PS „Dostavba hotelových apartmánov, Jasná"

Požiadali ste nás o vyjadrenie k projektu pre vydanie územného rozhodnutia na stavbu „Dostavba hotelových apartmánov, Jasná" v katastrálnom území Demänovská Dolina.
Zásobovanie vodou: - bez zmeny, existujúcou vodovodnou prípojkou napojenou z verejného vodovodu, na prípojke je zriadená vodomerná šachta.
Potreba vody: Q_h = 0,50 l/s, potreba vonkajšej požiarnej vody bude zabezpečená z vlastnej požiarnej nádrže, potreba vnútornej požiarnej vody 2,0 l/s.
Odkanalizovanie: navrhovanou areálovou kanalizačnou prípojkou PVC DN 200 do existujúcej kanalizačnej prípojky zaústenej do verejnej kanalizácie.

S vydaním územného rozhodnutia **súhlasíme** s týmito pripomienkami:

1. Existujúcu vodovodnú prípojku žiadame od napojenia na verejný vodovod po vodomernú šachtu zrekonštruovať.

2. Vpusty z parkovacích plôch nie je možné napojiť na verejnú kanalizáciu. Žiadame ich zaústenie realizovať do vsakovania.

3. V ďalšom stupni projektovej dokumentácie žiadame uviesť celkovú potrebu vody pre celý areál vrátane potreby vnútornej požiarnej vody.

4. Upozorňujeme, že uvedená stavba bude realizovaná v ochrannom pásme III. stupňa vodárenských zdrojov Jaskyňa Vyvieranie, prameň Štôla a povrchový odber Zadná voda. Žiadame rešpektovanie podmienok z rozhodnutia č. OU-LM-OSZP-ŠVS-2015/000241-6/Mk zo dňa 8.10.2015, ktorým boli vyhlásené ochranné pásma uvedených zdrojov.

5. Do projektovej dokumentácie pre stavebné povolenie žiadame doplniť hydrogeologický posudok vypracovaný odborne spôsobilou osobou, v ktorom bude komplexne zhodnotený vplyv výstavby na uvedené vodárenské zdroje. V posúdení musia byť uvedené konkrétne podmienky a opatrenia, za ktorých môže byť stavba realizovaná a v budúcnosti prevádzkovaná.

Zapísané v obchodnom registri Okr. súdu Žilina, odd.: Sa, vl.č.10547/L
IČO: 36672441
DIČ: 2022236557
IČ DPH: SK2022236557

tel.: +421 (0) 44 5437 711
fax: +421 (0) 44 5522 863
e-mail: sekretariat@lvsas.sk

6. Ďalší stupeň projektu stavby, v ktorom budú rešpektované naše pripomienky žiadame predložiť k vyjadreniu.

S pozdravom

LVS Liptovská vodárenská spoločnosť, a.s.
Revolučná 595, 031 05 Liptovský Mikuláš

Ing. Marián Lesanský
generálny riaditeľ