


ÚZEMNÝ PLÁN MESTA SVIT - Zmena Lokalita Všešportový areál

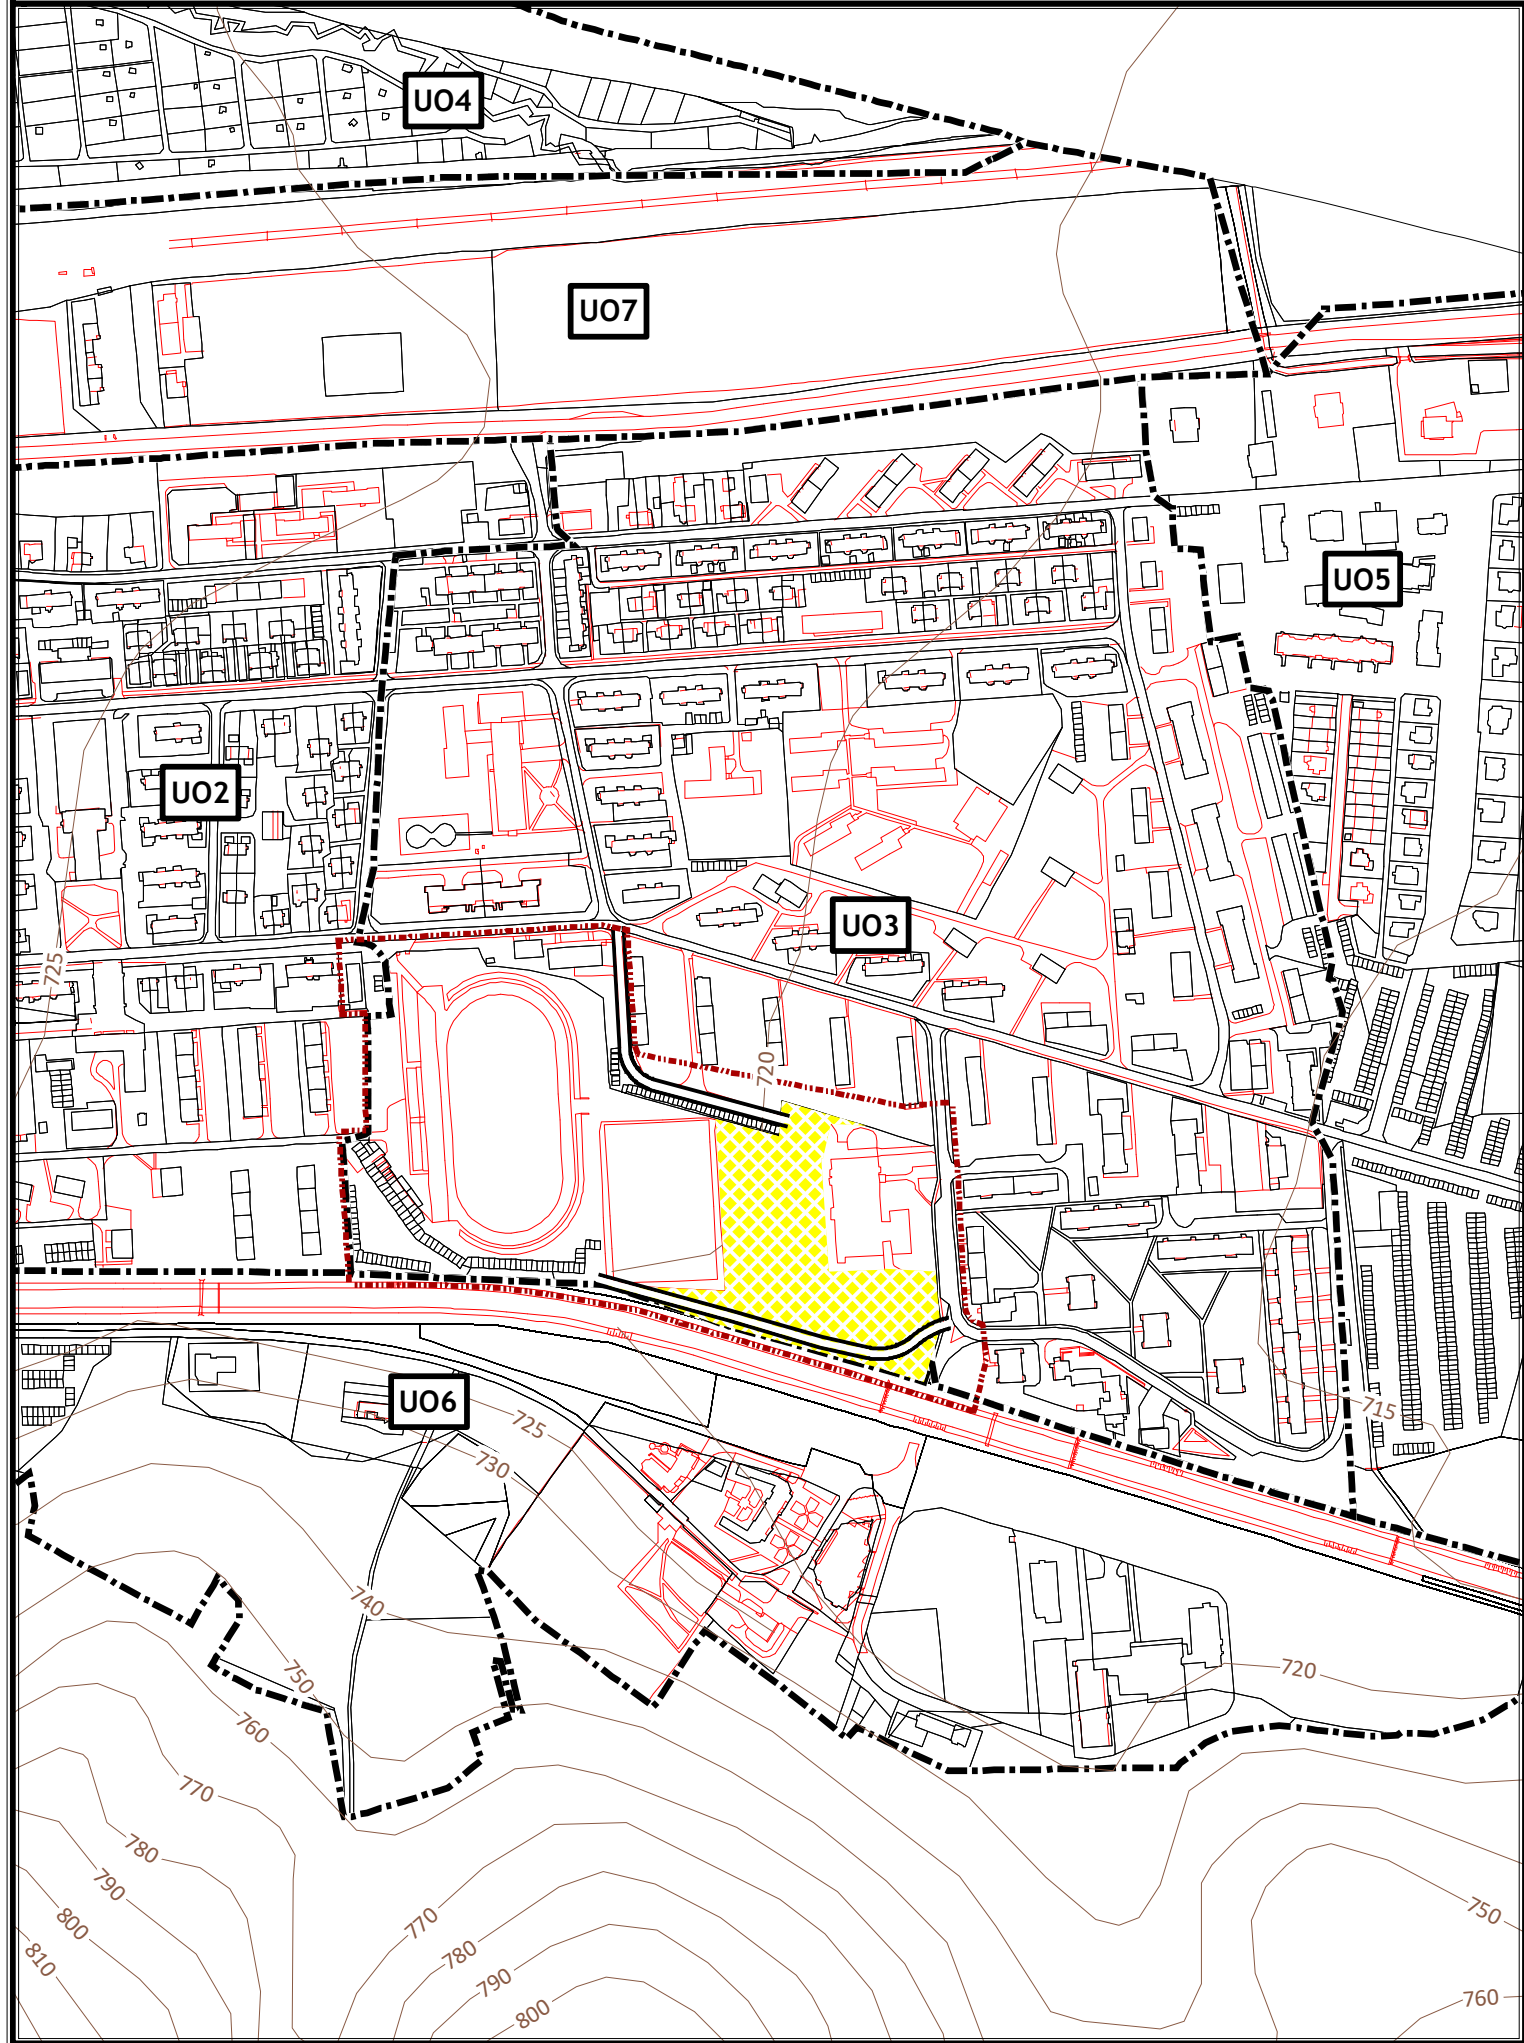


Vysvetlivky

STAV NÁVRH
Využívanie územia



Plochy športu a rekreácie

Doprava

 

miestna komunikácia

Ostatné javy



Hranice parciel



Hranice druhov pozemkov



vrstevnice



Urbanistický obvod



Riešené územie

ÚZEMNÝ PLÁN MESTA SVIT Zmena Lokalita Všešportový areál



Obstarávateľ: Mesto Svit
Osoba odborne spôsobilá pre obstaranie ÚPP a ÚPD: Ing. Jaroslav Lizák
Spracovateľ: Ing. arch. Martin Baloga, PhD.
Dátum: jún 2017
Etapa: návrh na prerokovanie

KOMPLEXNÝ VÝKRES PRIESTOROVÉHO USPORIADANIA
A FUNKČNÉHO VYUŽÍVANIA ÚZEMIA

3

1:5 000