


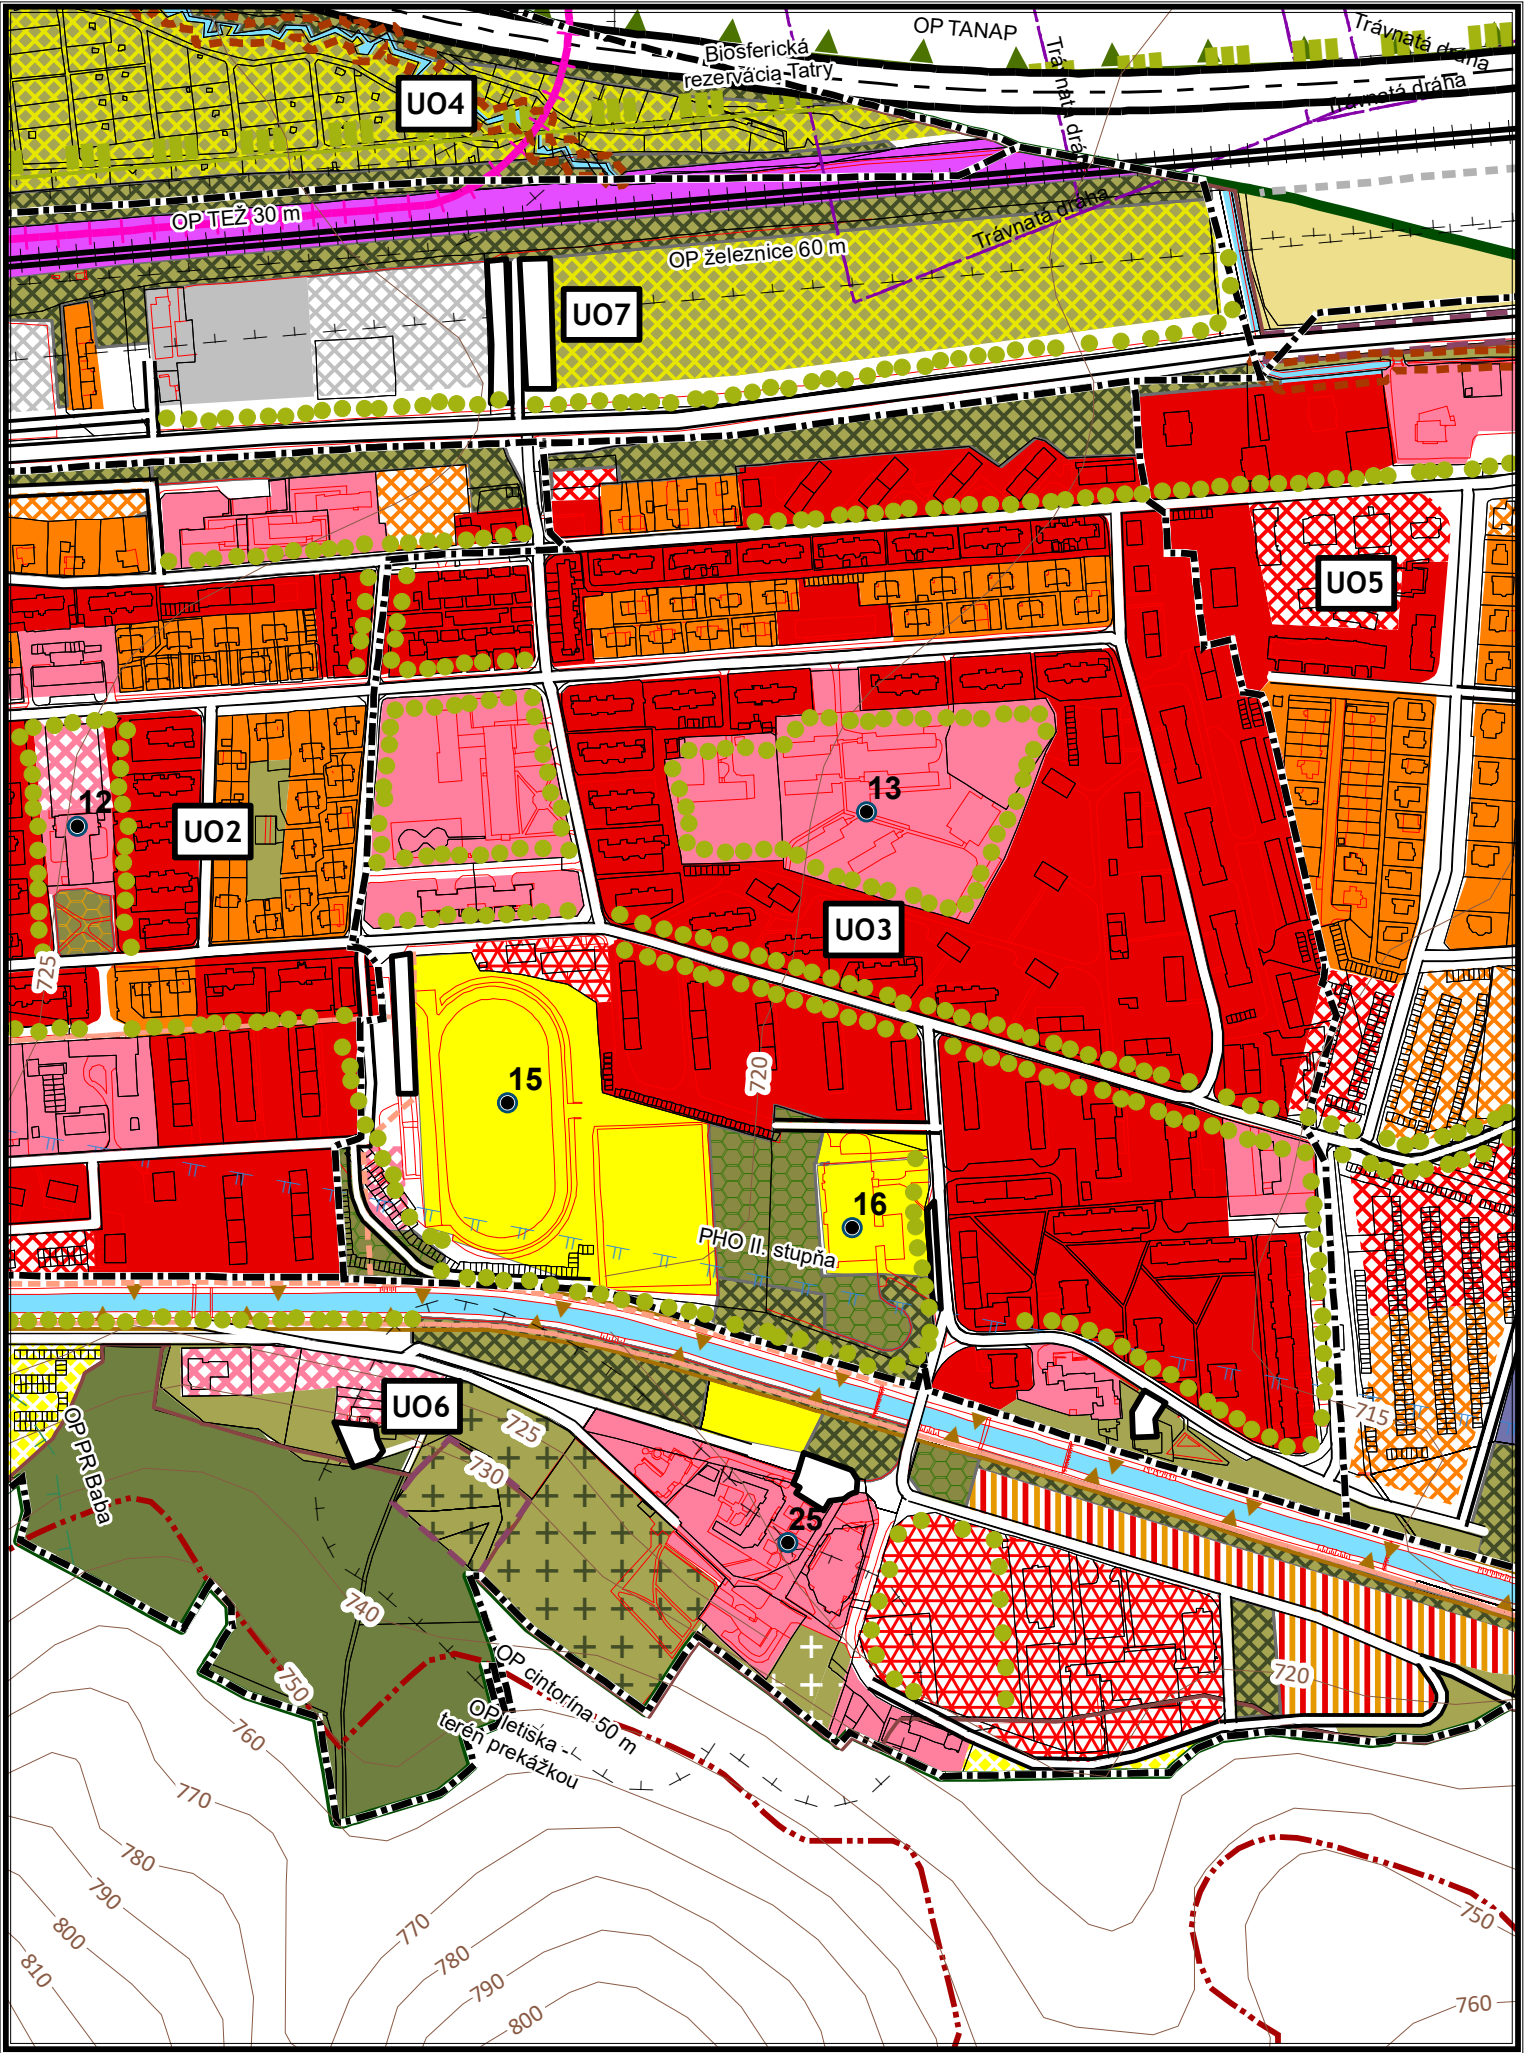

Vysvetlivky

STAV NÁVRH
Využívanie územia

		Plochy rodinných domov
		Plochy polyfunkčnej bytovej zástavby
		Plochy bytových domov
		Zmiešaná funkcia, plochy bytových a rodinných domov
		Plochy občianskej vybavenosti a sociálnej infraštruktúry
		Čerpacia stanica pohonných hmôt
		Plochy dopravných zariadení
		Plochy technickej vybavenosti - ČOV
		Plochy športu a rekreácie
		Plochy športovísk
		Chov rýb
		Plochy výroby, skladov a technickej vybavenosti
		Nízka zeleň - prevažne trávnaté plochy
		Brehová drevinná vegetácia
		Lesy
		Izolačná zeleň
		Parková a lesoparková zeleň
		Plochy cintorínov
		stromoradia
		Orná pôda
		Záhradkárska osada
		Vodné plochy
		Plochy ťažby štrkopieskov

Uzemne jednotky

Administratívne jednotky

	Katastrálna hranica
	Zastavané územie

Chránené územia

	Biosferická rezervácia
	Ochranné pásmo TANAP
	NATURA 2000
	Hranica prírodnej rezervácie
	Ochranné pásmo PR

Ochranné pásma a špecifické územia

	Ostatné ochranné pásma
	Ložisko
	Ochranné pásmo letiska - terén prekážkou 746 m n.m.
	Zosuvné územia
	Pásmo hygienickej ochrany vodného zdroja
	OP letiska Poprad Tatry

Ostatné javy

	Hranice parciel
	Hranice druhov pozemkov
	vrstevnice
	Urbanistický obvod
	regulácia toku
	zemný val

Doprava

	Železnica
	Železničná vlečka
	Nekonvenčná koľajová doprava
	Diaľnica D1
	Cesta I. triedy I/18
	Cesta III. triedy
	miestna komunikácia
	Ochranné pásmo
	cyklotrasy a pešie trasy
	Parkovisko



1:5 000

OSOBA ODBORNE SPÔSOBILÁ PRE OBSTARÁVANIE ÚPP a ÚPD: ING. JAROSLAV LIZÁK, E.B.D. KEŽMAROK	
URBANIZMUS	ING. ARCH. PAVOL REPKA, PhD. ING. ARCH. MARTIN BALOGA, PhD.
DOPRAVA	ING. ŠTEFAN LABUDA
TECHNICKÁ INFRAŠTRUKTÚRA	ING. JOZEF HOLIC



KOMPLEXNÝ VÝKRES PRIESTOROVÉHO USPORIADANIA A FUNKČNÉHO VYUŽITIA ÚZEMIA 3



ARCHITEKTONICKÝ ATELIER
ING. ARCH. PAVOL REPKA, PhD.
AUTORIZOVANÝ ARCHITEKT SKA 0063 AA
059 52 STARÁ LESNÁ, TATRANSKÁ 1/169
Tel. + Fax.: 052 446 72 71, Mobil: 0903 626 077, e-mail: repka.ta3@stonline.sk