


ÚZEMNÝ PLÁN MESTA SVIT - Zmena Lokalita Všešportový areál

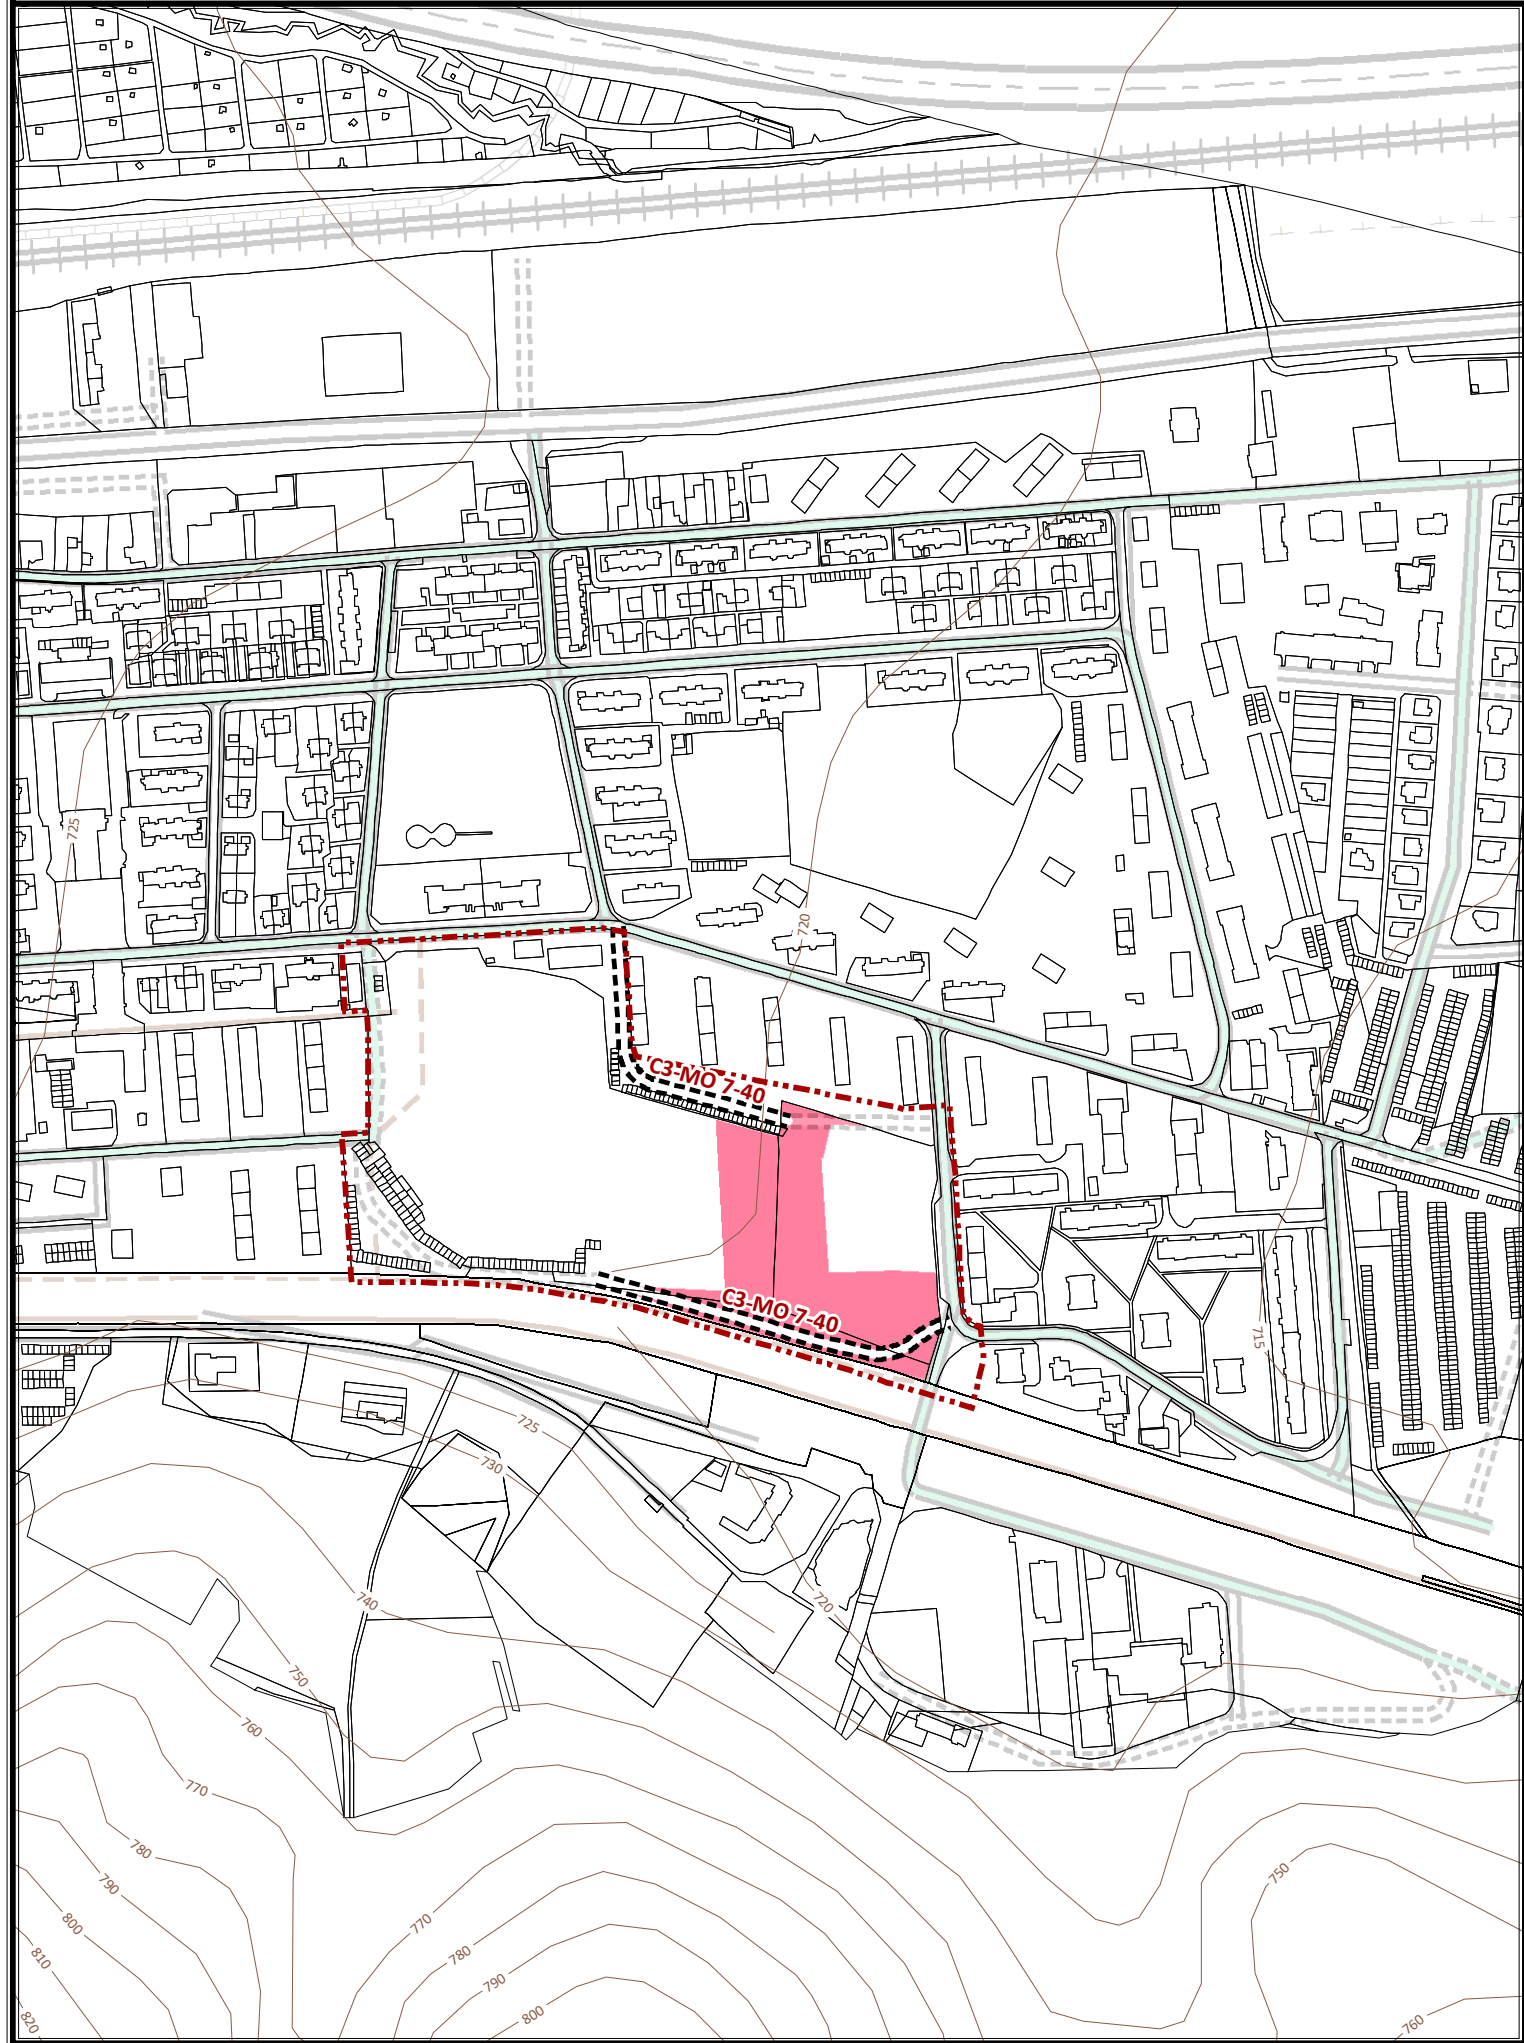

Vysvetlivky

- Riešené územie
- Hranice parciel KN-C
- vrstevnice
- Využitie územia**
 - Plochy športu a rekreácie
- Doprava**
 - miestna komunikácia, C3, návrh

ÚZEMNÝ PLÁN MESTA SVIT Zmena Lokalita Všešportový areál



Obstarávateľ: Mesto Svit
Osoba odborne spôsobilá pre obstaranie ÚPP a ÚPD: Ing. Jaroslav Lizák
Spracovateľ: Ing. arch. Martin Baloga, PhD.
Dátum: jún 2017
Etapu: návrh na prerokovanie

VEREJNÉ DOPRAVNÉ VYBAVENIE

4

1:5 000