
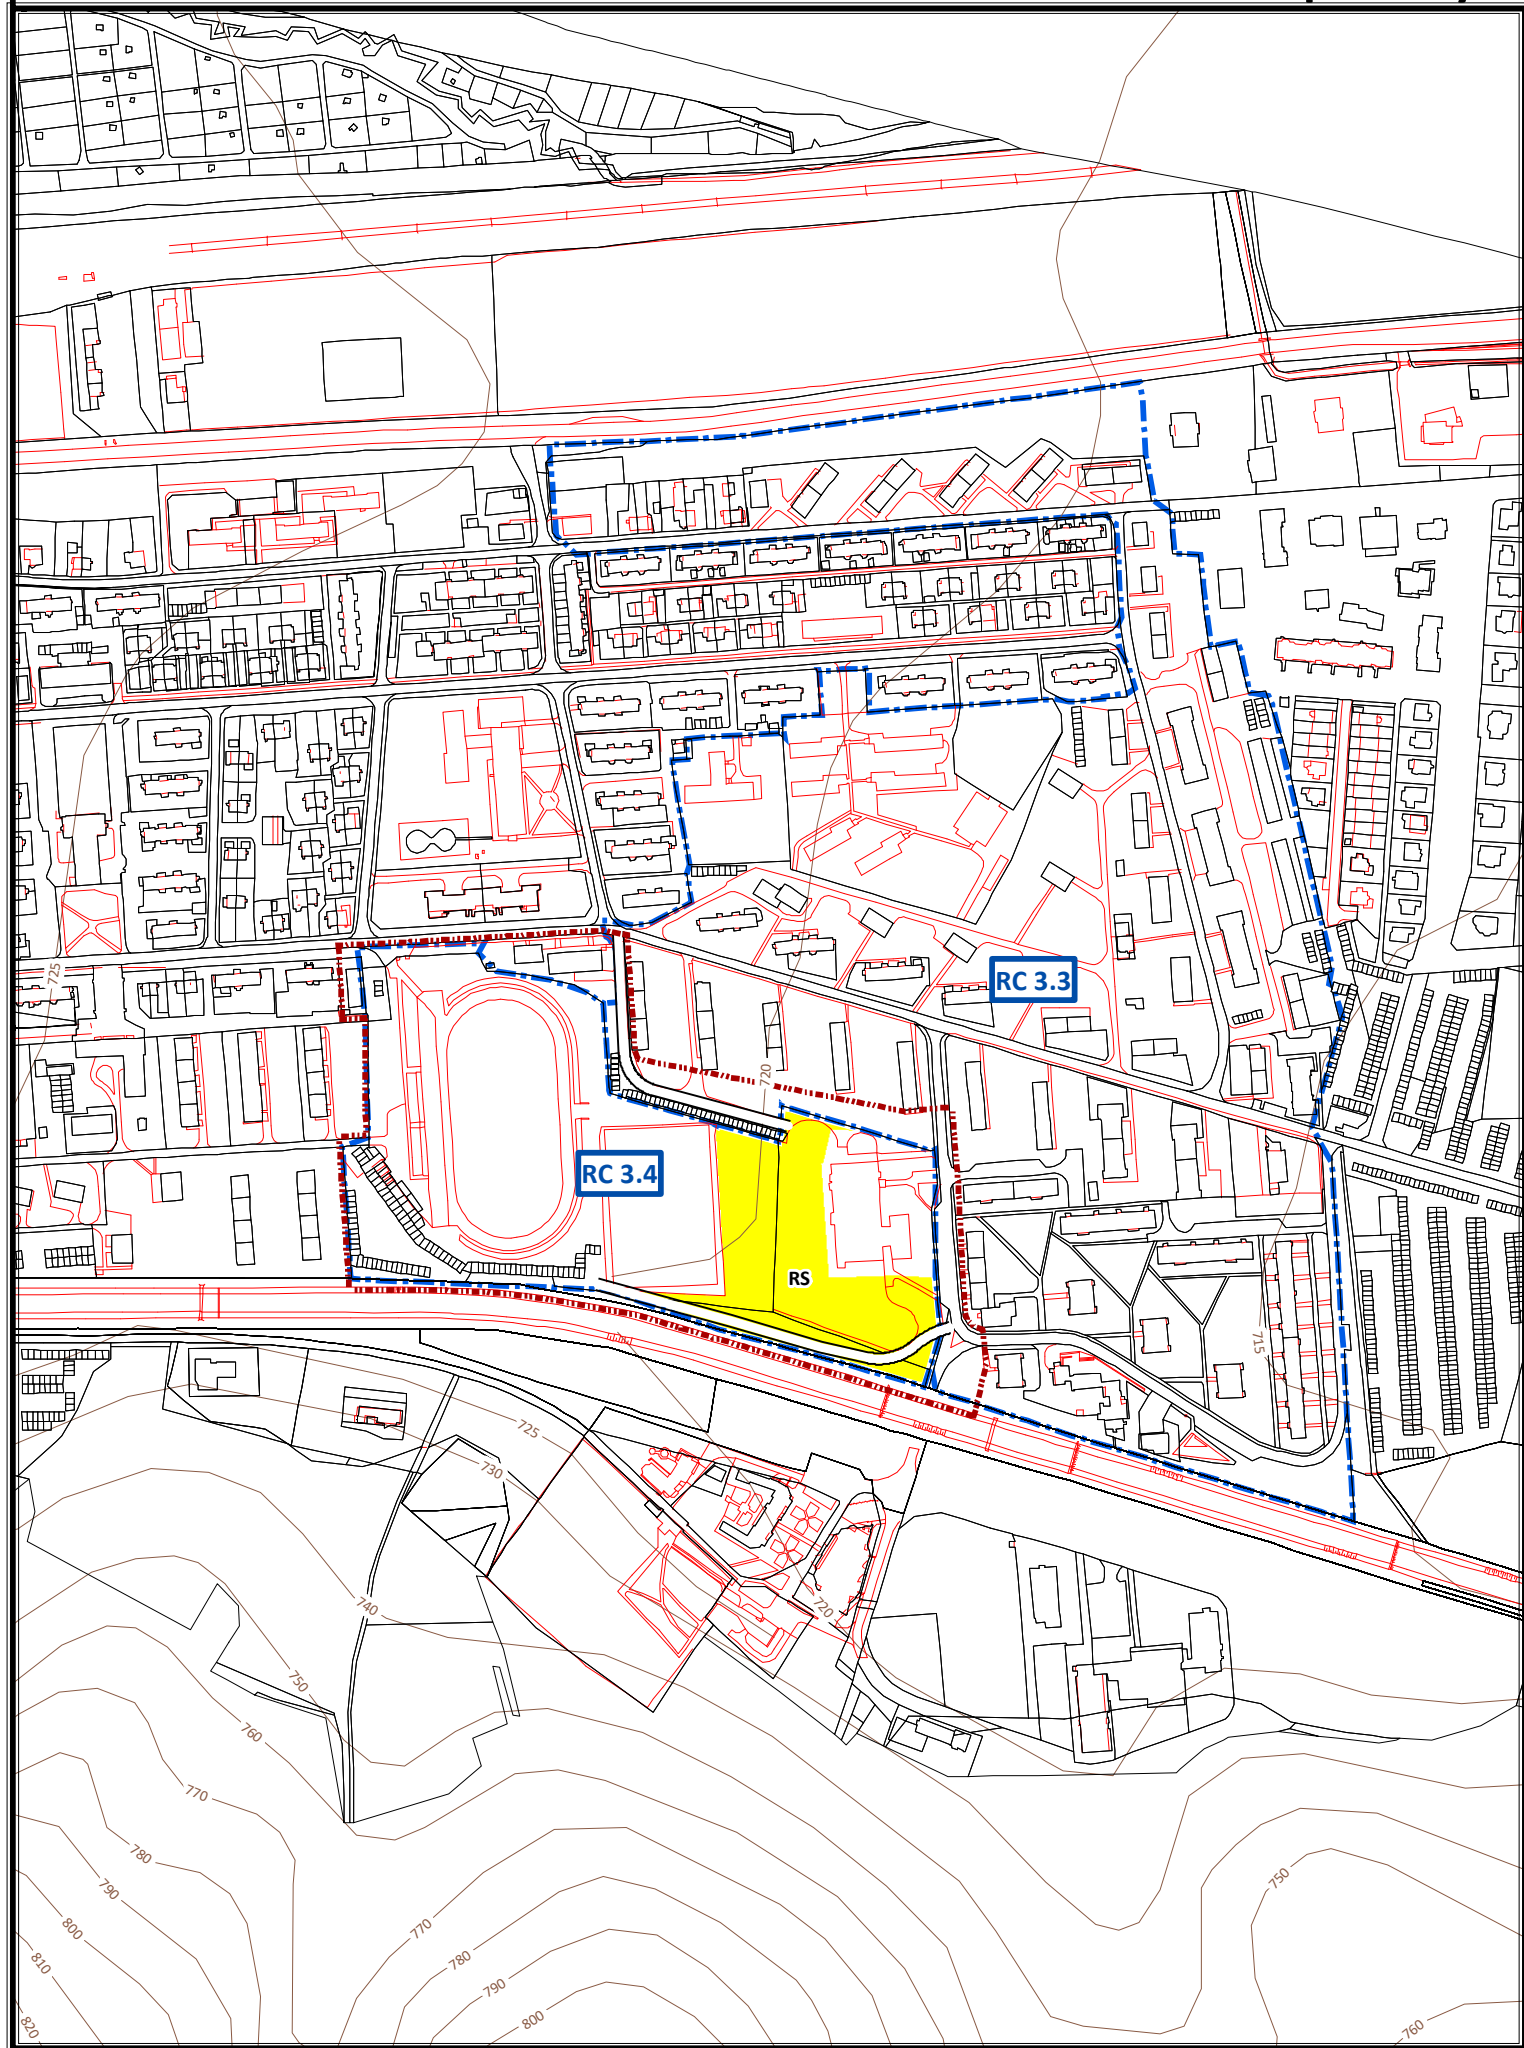


ÚZEMNÝ PLÁN MESTA SVIT - Zmena Lokalita Všešportový areál

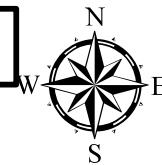

Vysvetlivky

 Riešené územie

Využívanie územia

Zastavateľné

RS  Plochy športu a rekreácie

Priestorová regulácia

 Regulačný celok

ÚZEMNÝ PLÁN MESTA SVIT Zmena Lokalita Všešportový areál



Obstarávateľ: Mesto Svit
Osoba odborne spôsobilá pre obstaranie ÚPP a ÚPD: Ing. Jaroslav Lizák
Spracovateľ: Ing. arch. Martin Baloga, PhD.
Dátum: jún 2017
Etapu: návrh na prerokovanie

REGULATÍVY

9

1:5 000