


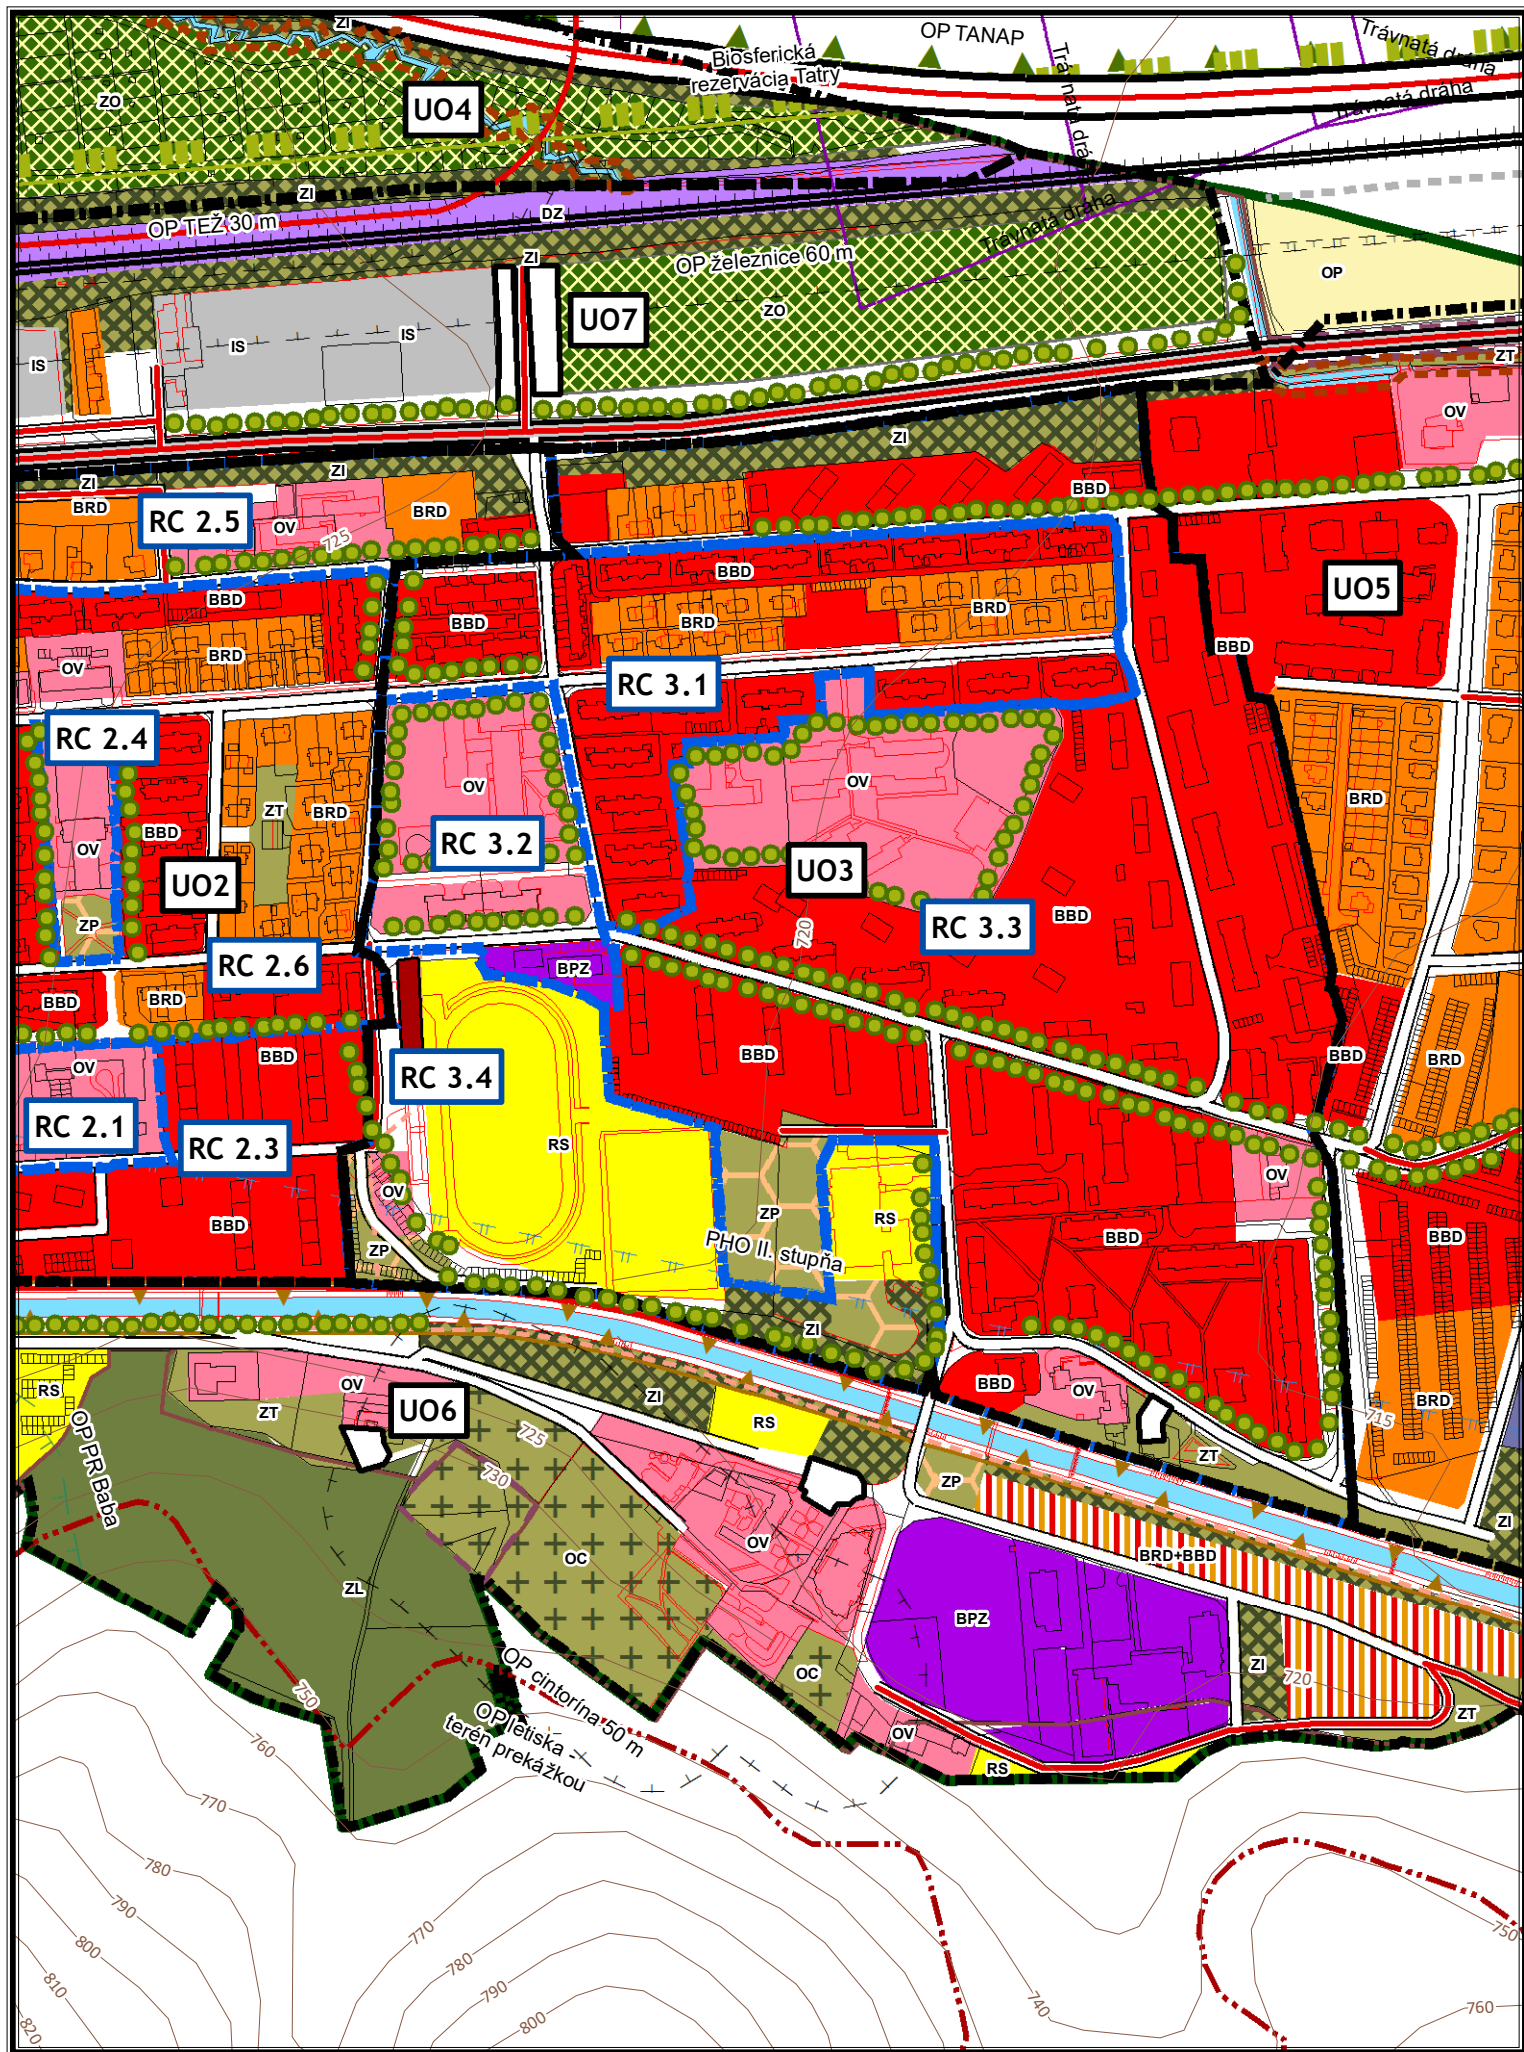

Uzemne jednotky

Chránené územia

- Biosferická rezervácia
- Ochranné pásmo TANAP
- NATURA 2000

Administratívne jednotky

- Katastrálna hranica
- Zastavané územie
- Zastavané územie - návrh

Ochranné pásma a špecifické územia

- Ostatné ochranné pásma
- Ochranné pásmo letiska - terén prekážkou 746 m n.m.

Ochranné pásma a špecifické územia

- Ochranné pásmo PR
- Pásmo hygienickej ochrany vodného zdroja
- OP letiska Poprad Tatry
- Líniová zeleň

Využívanie územia

Zastavateľné

- BRD Plochy rodinných domov
- BBD Plochy bytových domov
- BPZ Plochy polyfunkčnej bytovej zástavby
- BRD+BBD Zmiešaná funkcia, plochy bytových a rodinných domov
- IS Plochy výroby, skladov a technickej vybavenosti
- IV Plochy technickej vybavenosti - ČOV
- OV Plochy občianskej vybavenosti a sociálnej infraštruktúry
- OC Plochy cintorínov
- RI Plochy športovísk
- RS Plochy športu a rekreácie
- ZO Záhradkárska osada
- DZ Plochy dopravných zariadení

Nezastavateľné

- ZL Lesy
- ZI Izolačná zeleň
- ZT Nízka zeleň - prevažne trávnaté plochy
- ZP Parková a lesoparková zeleň
- VP Vodné plochy
- OP Orná pôda

Doprava

- Železnica
- Nekonvenčná koľajová doprava
- Diaľnica D1
- Cesta I. triedy I/18
- miestna komunikácia
- cyklotrasy a pešie trasy
- Ochranné pásmo

Regulácia

- Urbanistický obvod
- Regulačný celok

VEREJNOPROSPEŠNÉ STAVBY

- Dopravné stavby (komunikácie, železnica)
- Plochy verejnoprospešných stavieb
- regulácia toku
- zemný val

OSOBA ODBORNE SPÔSOBILÁ PRE OBSTARÁVANIE ÚPP a ÚPD: ING. JAROSLAV LIZÁK, E.B.D. KEŽMAROK	
URBANIZMUS	ING. ARCH. PAVOL REPKA, PhD. ING. ARCH. MARTIN BALOGA, PhD.
DOPRAVA	ING. ŠTEFAN LABUDA
TECHNICKÁ INFRAŠTRUKTÚRA	ING. JOZEF HOLIC

VÝKRES REGULATÍVOV



ARCHITEKTONICKÝ ATELIÉR
ING. ARCH. PAVOL REPKA, PhD.
AUTORIZOVANÝ ARCHITEKT SKA 0063 AA
059 52 STARÁ LESNÁ, TATRANSKÁ 1/169
Tel. + Fax.: 052 446 72 71, Mobil: 0903 626 077, e-mail: repka.ta3@stonline.sk

1:5 000