## POZDĹŽNY REZ

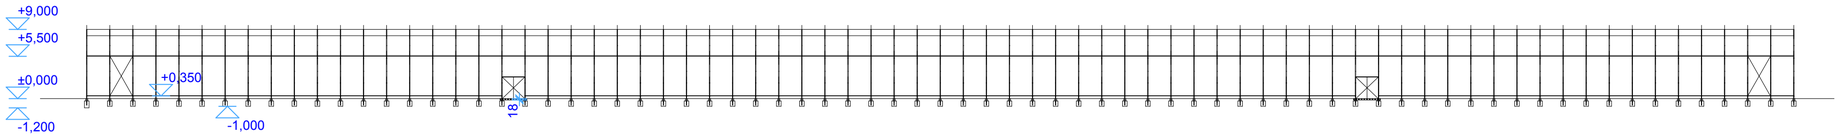


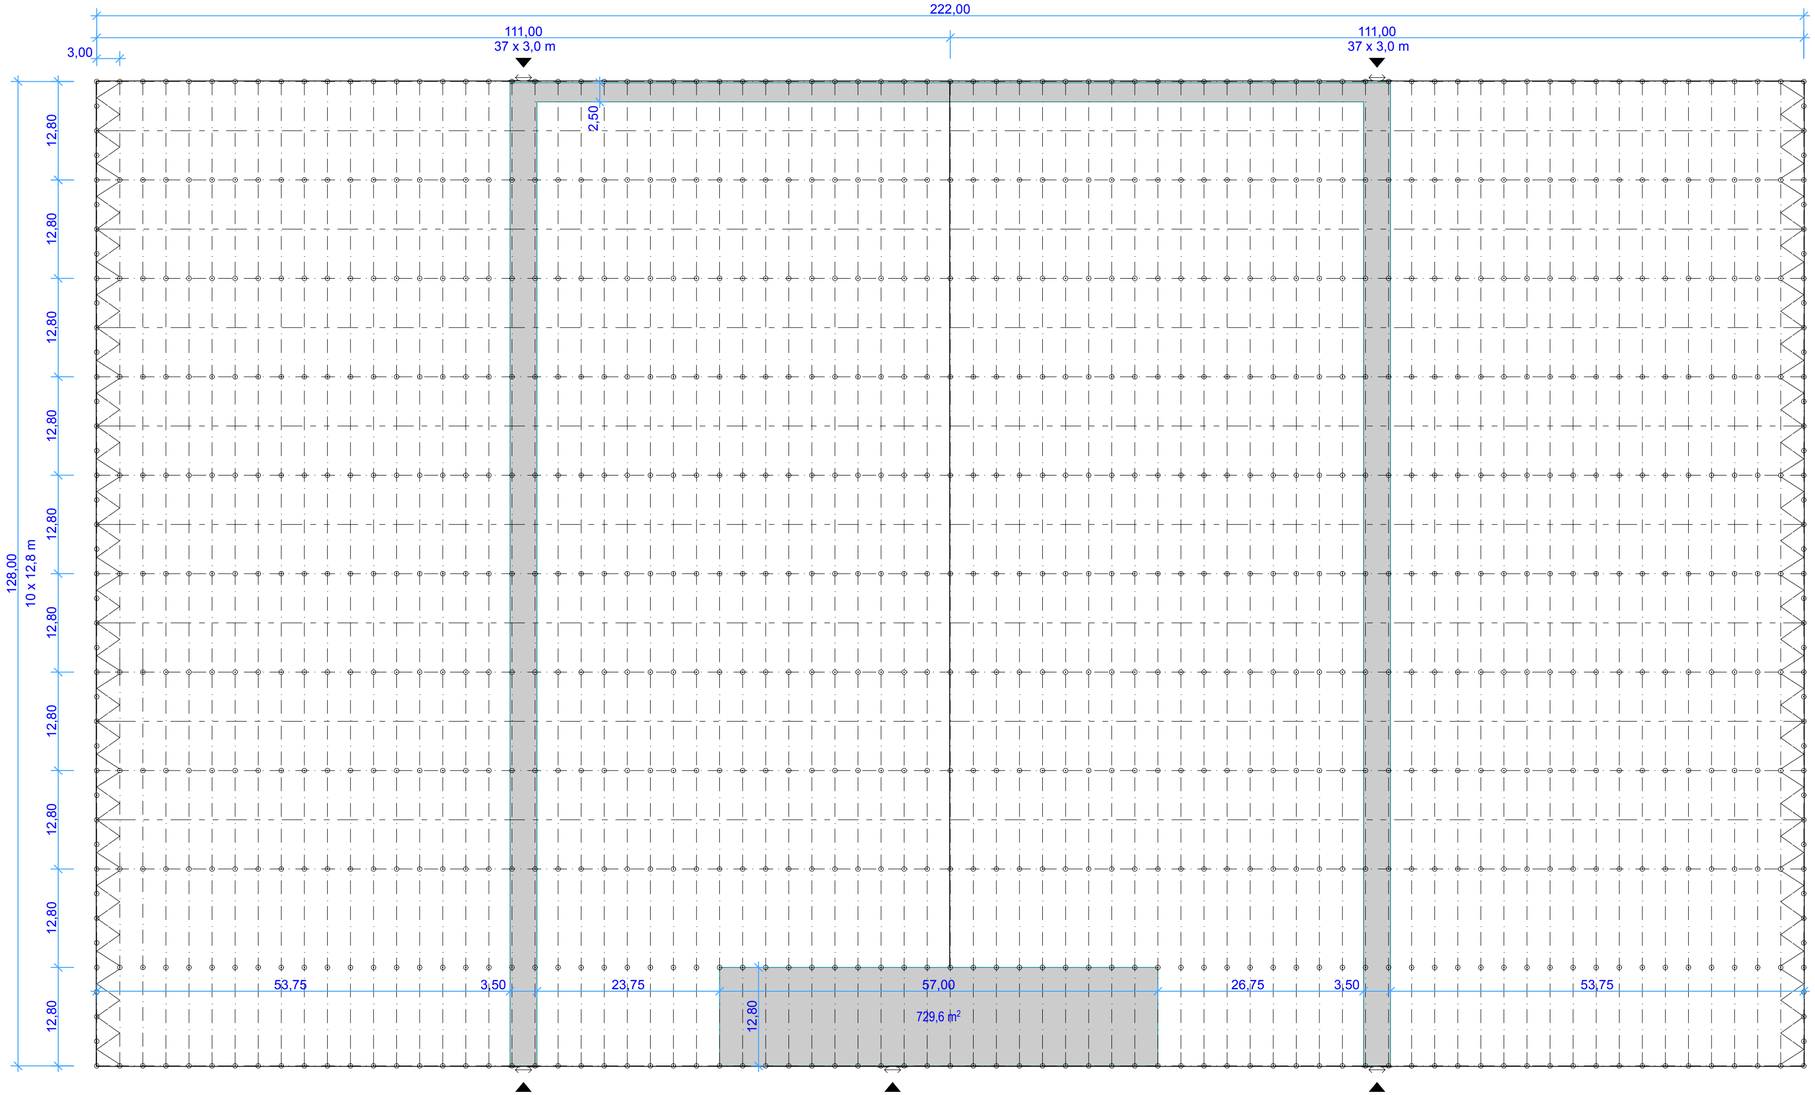


PÔDORYS

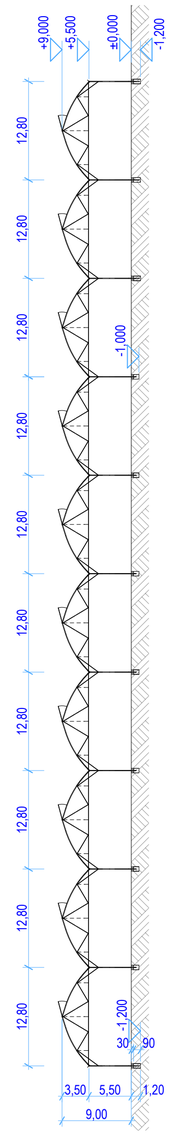


PRIEČNY REZ




±0,000 = - m n. m.


LADISLAV MOLNÁR
STAVEBNÝ INŽINIER
925 81 Diakovce 104, tel. 0911 808 511
mail: molnarlaci@salamon.sk


Názov stavby:

**FÓLIOVNÍK**

Účel projektu: projekt

Dátum: august 2015

Miesto stavby: Marcelová, k.ú. Krátke Kesy parc. č. 692/24 - 34

Investor: VITA - ZEL & company s.r.o., Marcelová

Hlavný inž. projektu, vypracoval: Ing. Ladislav Molnár

Názov výkresu: Pôdorys, priečny a pozdĺžny rez

Mierka: 1:500

**D-2**