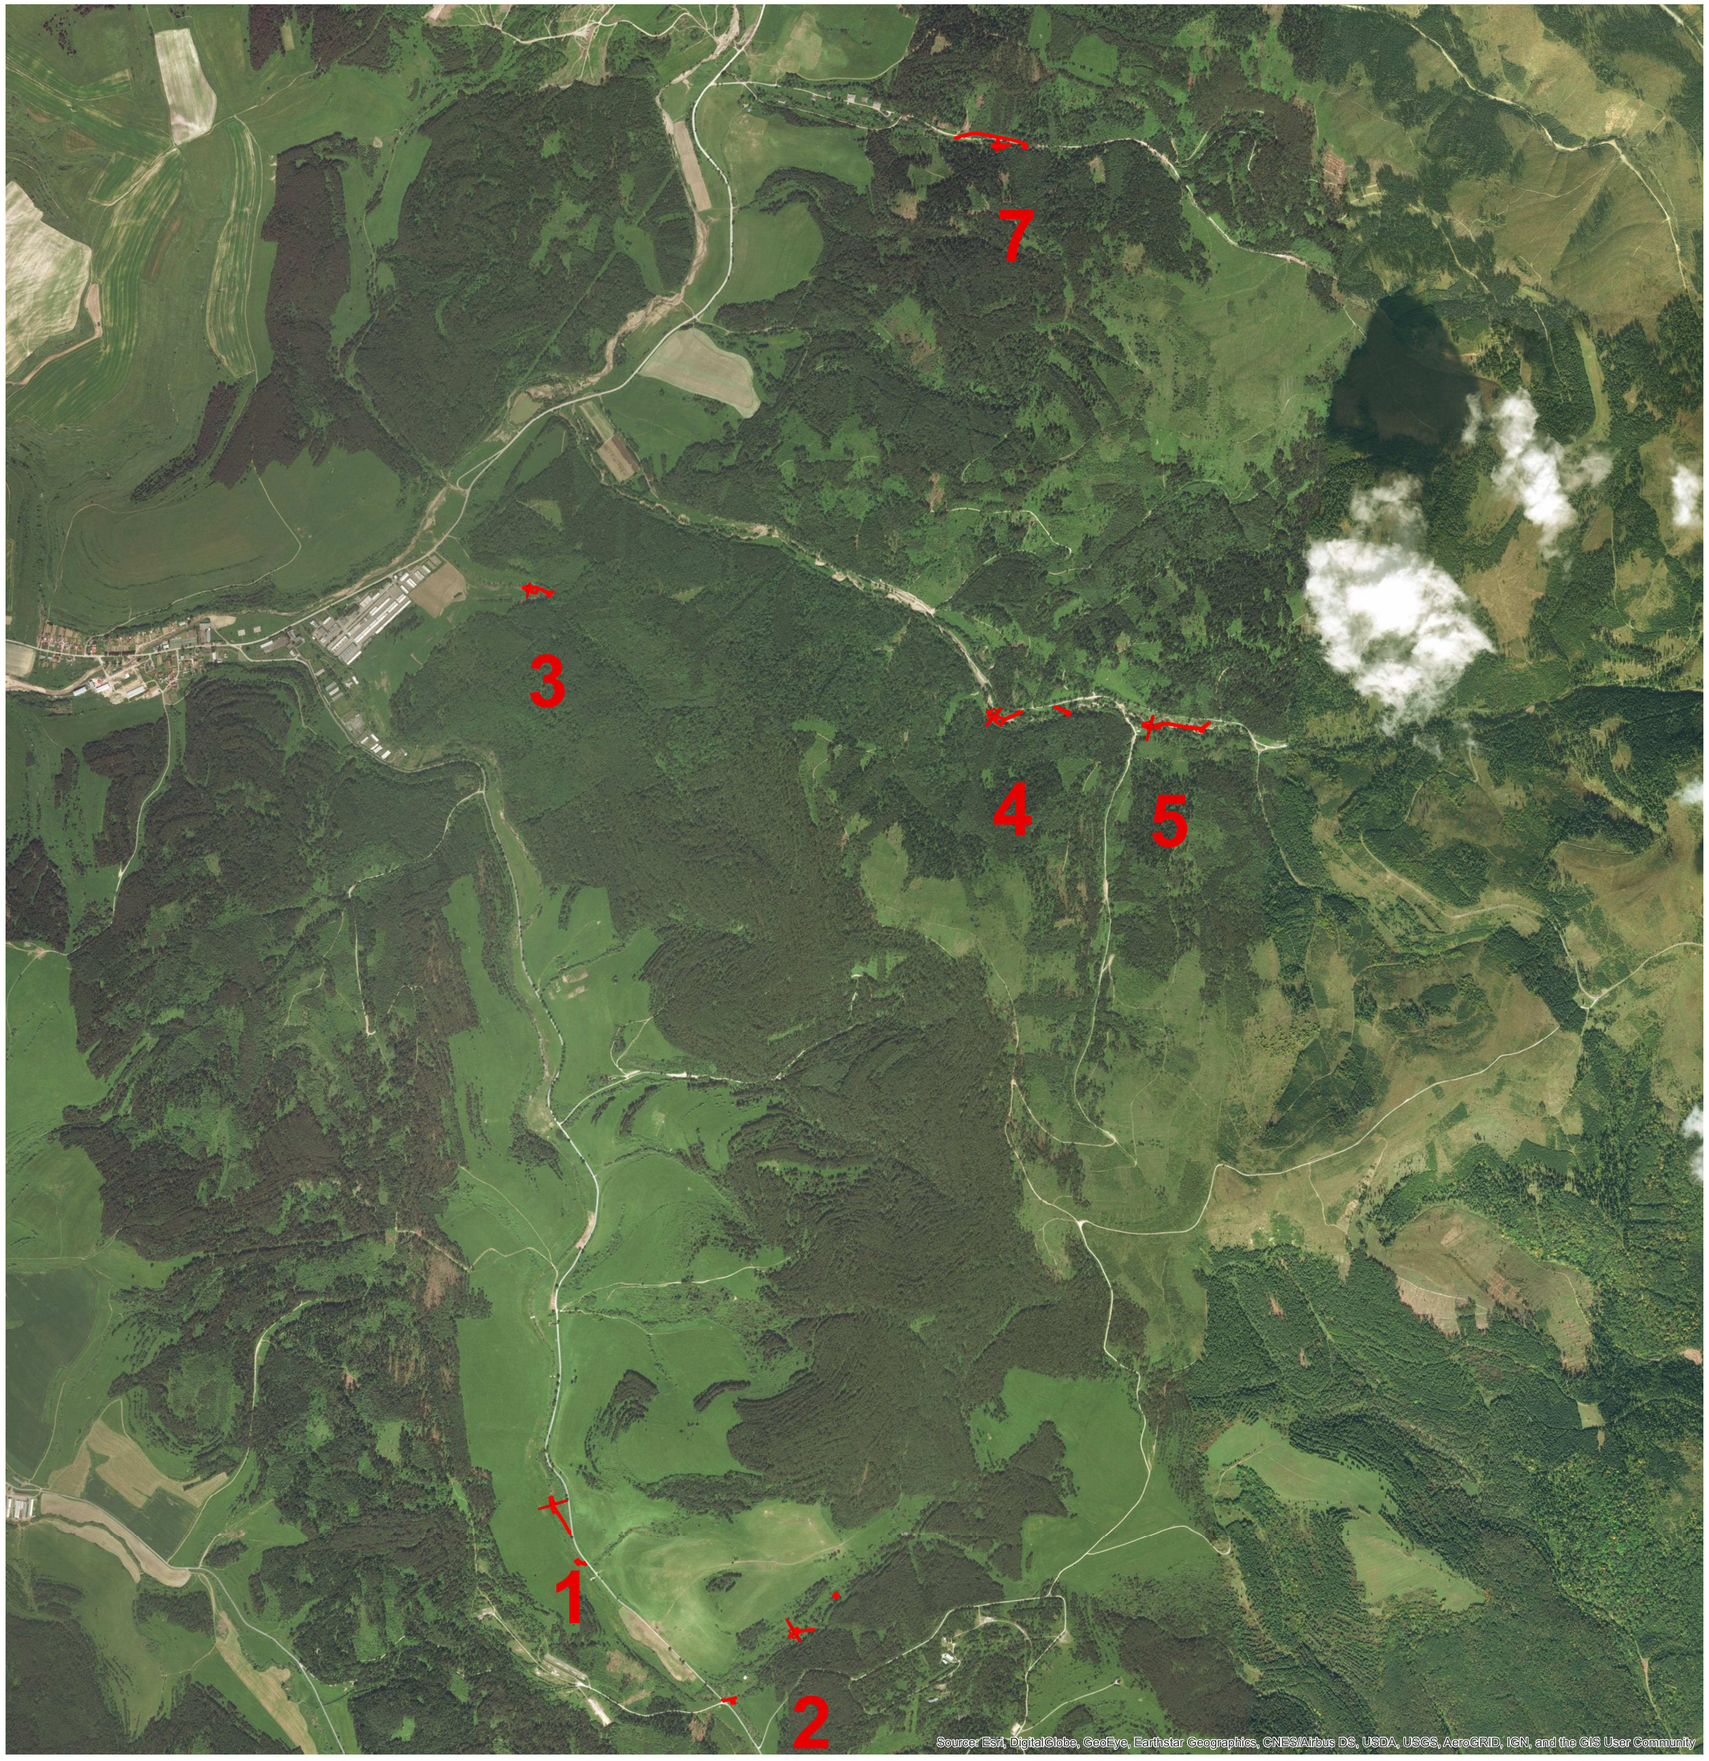


Legenda

- Cesty - Lapač splavenín
- Profil č.

Ing. Marek SOKÁČ, PhD.
autorizovaný stavebný inžinier
1413 * A * 2-2
Inžinierske stavby

Klient: VOJENSKÉ LESY A MAJETKY SR š.p. Lesnícka 23, 962 63 PLIEŠOVCE	Zhotoviteľ: **VOJENSKÉ LESY A MAJETKY SR š.p. Lesnícka 23 962 63 PLIEŠOVCE**	
Zodpovedný projektant: doc. Ing. Marek Sokáč, PhD.		
Vypracoval: Ing. Matúš Stoklasa		
Výkres: **CELKOVÁ SITUÁCIA POLDROV**	Dátum: 12/2016	Stupeň dokumentácie: DUR
	Formát: A2	Číslo prílohy: 3
Názov projektu: **Projekt protipovodňovej ochrany v ochrany v povodí toku Ľubice**	Mierka: 1:20 000	Číslo paré: