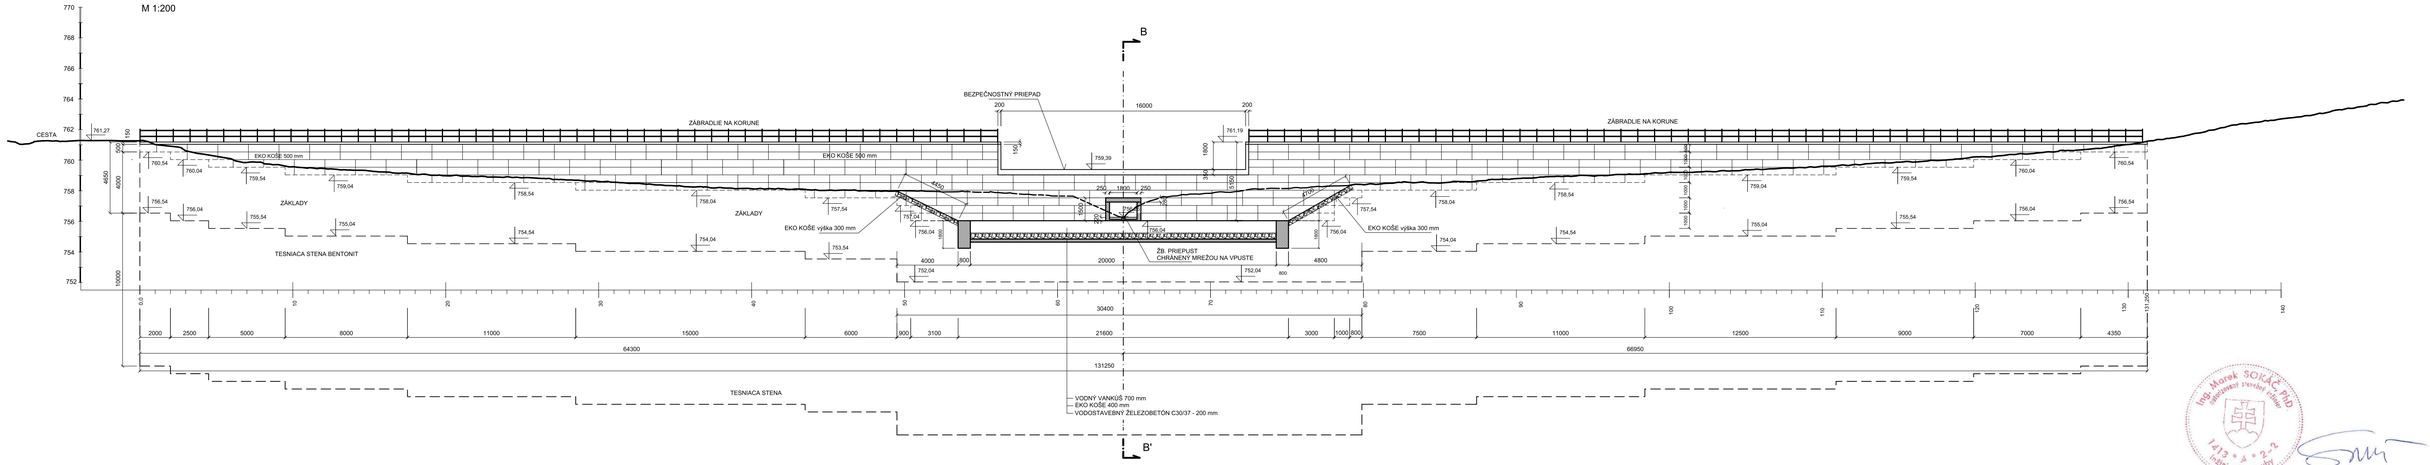
REZ TELESOM POLDRA
REZ A-A´
M 1:200


CESTA
761,27
ZÁBRADLIE NA KORUNE
ZÁBRADLIE NA KORUNE
BEZPEČNOSTNÝ PRIEPAD
200
16000
200
761,19
759,39
EKO KOŠE 500 mm
EKO KOŠE 500 mm
ZÁKLADY
ZÁKLADY
EKO KOŠE výška 300 mm
EKO KOŠE výška 300 mm
TESNIACA STENA BENTONIT
ŽB. PREPUST
CHRÁNENÝ MREŽOU NA VPUSTE
4000
800
20000
4800
800
752,04
752,04
B
B'
TESNIACA STENA
VODNÝ VANKÚŠ 700 mm
EKO KOŠE 400 mm
VODOSTAVEBNÝ ŽELEZOBETÓN C30/37 - 200 mm
30400
64300
131250
66950
2000
2500
5000
8000
11000
15000
6000
900
3100
21600
3000
1000
800
7500
11000
12500
9000
7000
4350
10000
4650
4500
300
150
1800
250
250
1800
250
1500
1500
1500