
REZ POLDRA S VÝVAROM

REZ B-B´

M 1:100

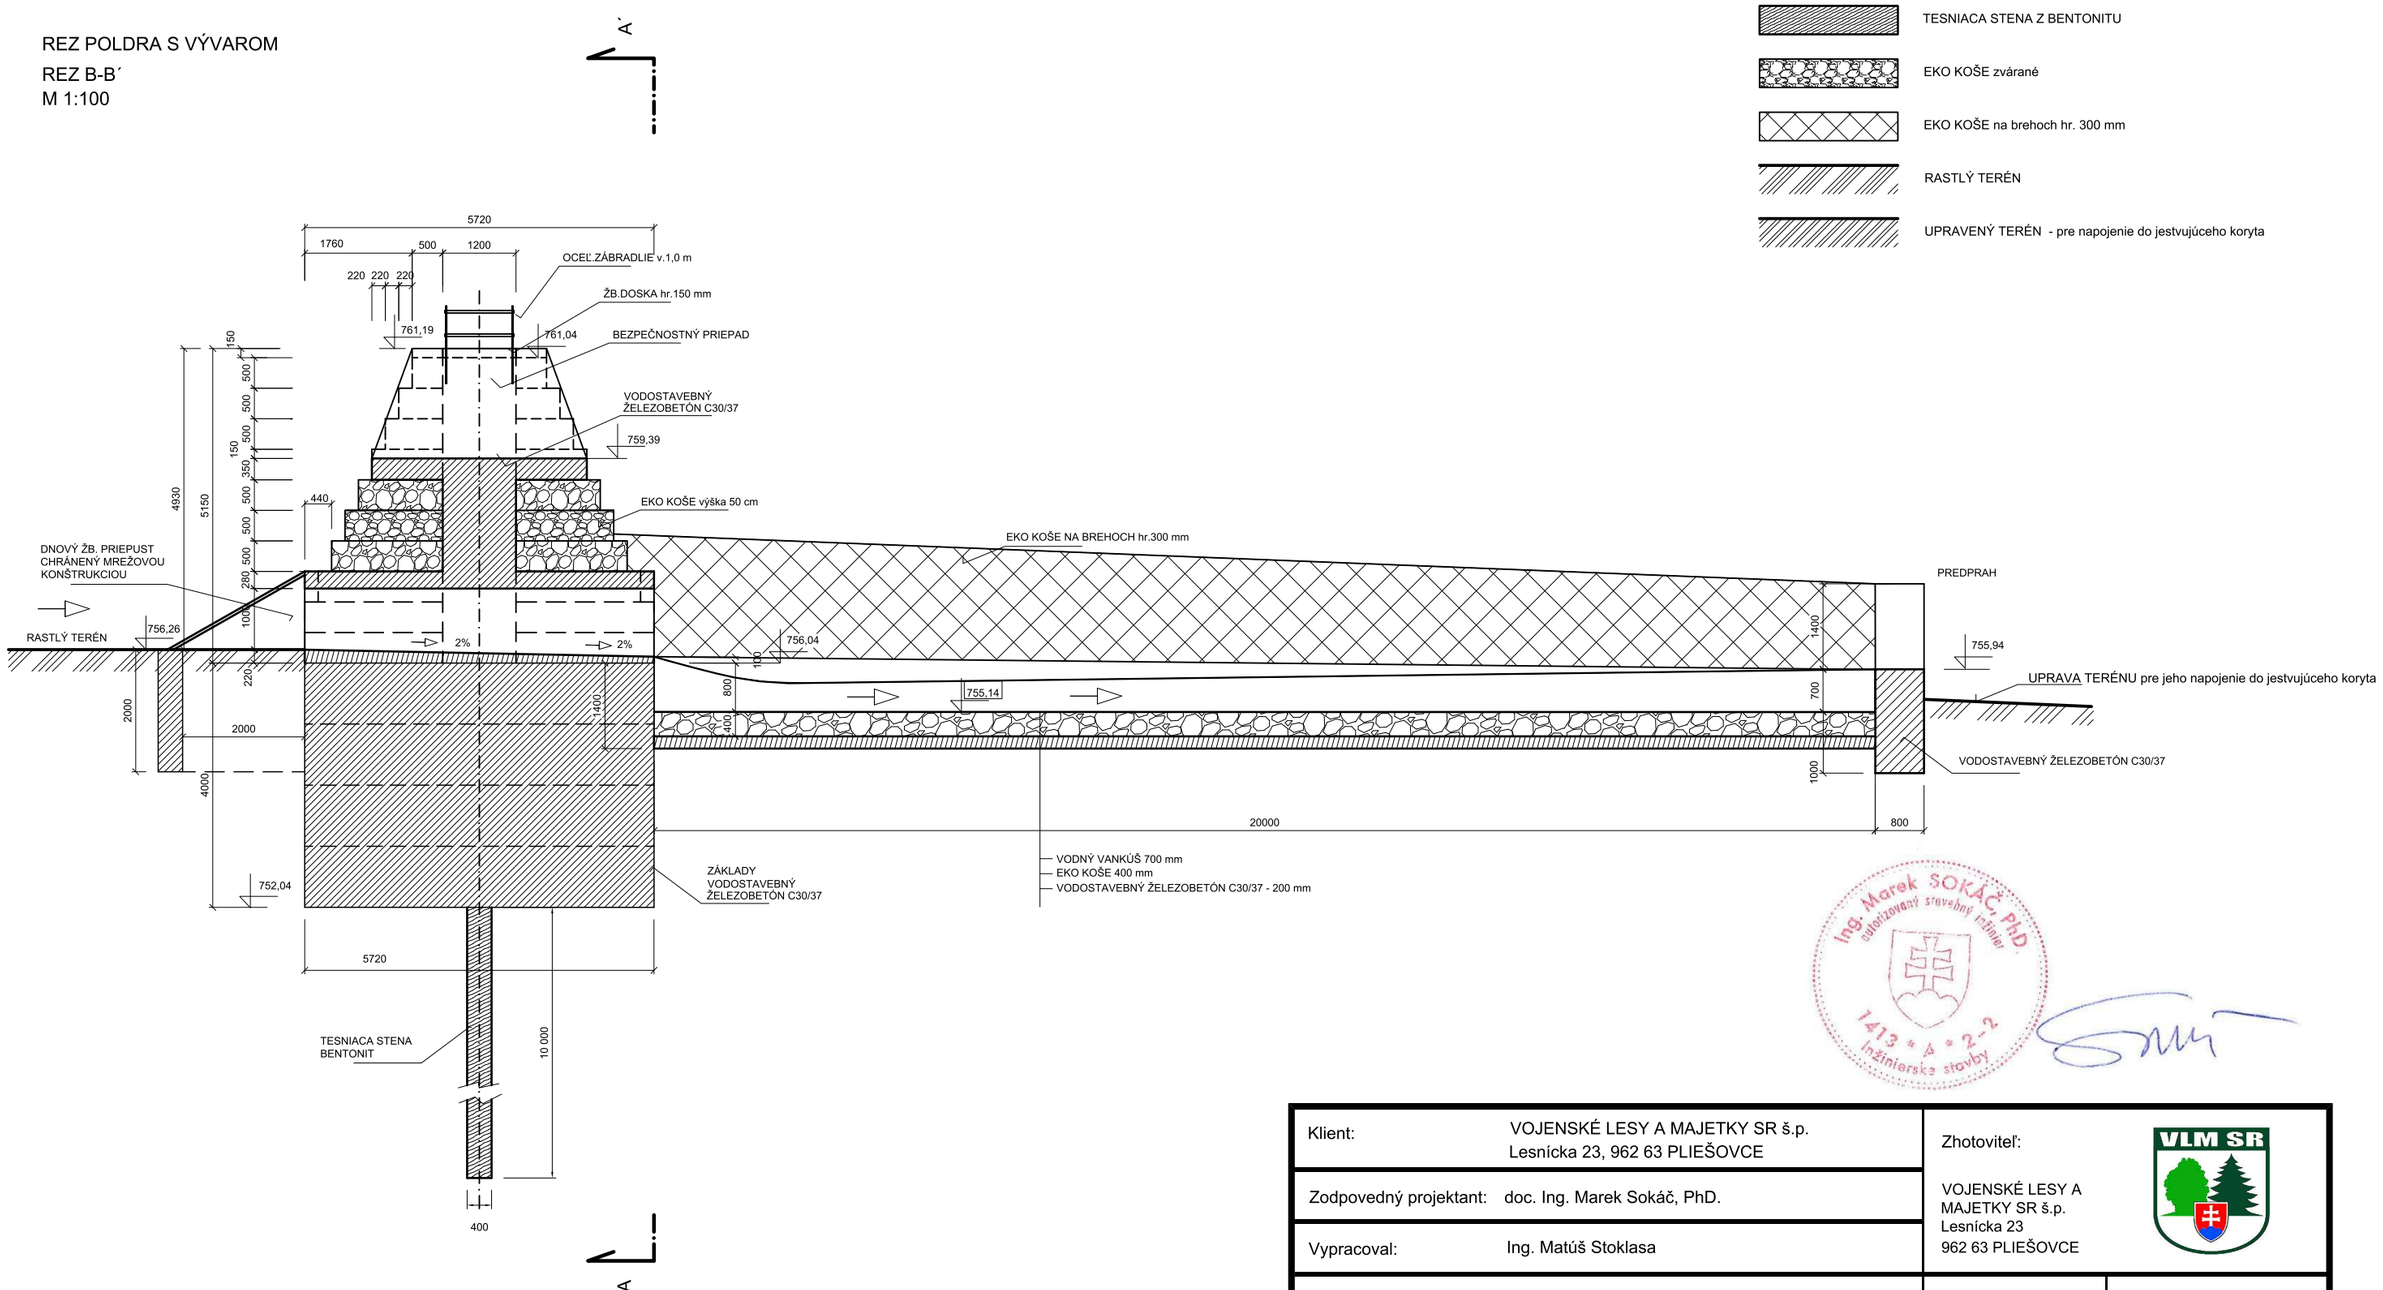

LEGENDA:

- VODOSTAVEBNÝ ŽELEZOBETÓN C 30/37
- TESNIACA STENA Z BENTONITU
- EKO KOŠE zvárané
- EKO KOŠE na brehoch hr. 300 mm
- RASTLÝ TERÉN
- UPRAVENÝ TERÉN - pre napojenie do jestvujúceho koryta

Ing. Marek SOKÁČ, PhD. autorizovaný stavebný inžinier 1413 * A * 2-2 Inžinierske stavby

Klient: VOJENSKÉ LESY A MAJETKY SR š.p. Lesnícka 23, 962 63 PLIEŠOVCE		Zhotoviteľ: VOJENSKÉ LESY A MAJETKY SR š.p. Lesnícka 23 962 63 PLIEŠOVCE	
Zodpovedný projektant: doc. Ing. Marek Sokáč, PhD.			
Vypracoval: Ing. Matúš Stoklasa			
Výkres: REZ POLDRA S VÝVAROM - POLDER Č. 1		Dátum: 12/2016	Stupeň dokumentácie: DUR
		Formát: A3	Číslo prílohy: SO1- 4
Názov projektu: Projekt protipovodňovej ochrany v povodí toku Ľubice		Mierka: 1:100	Číslo paré: