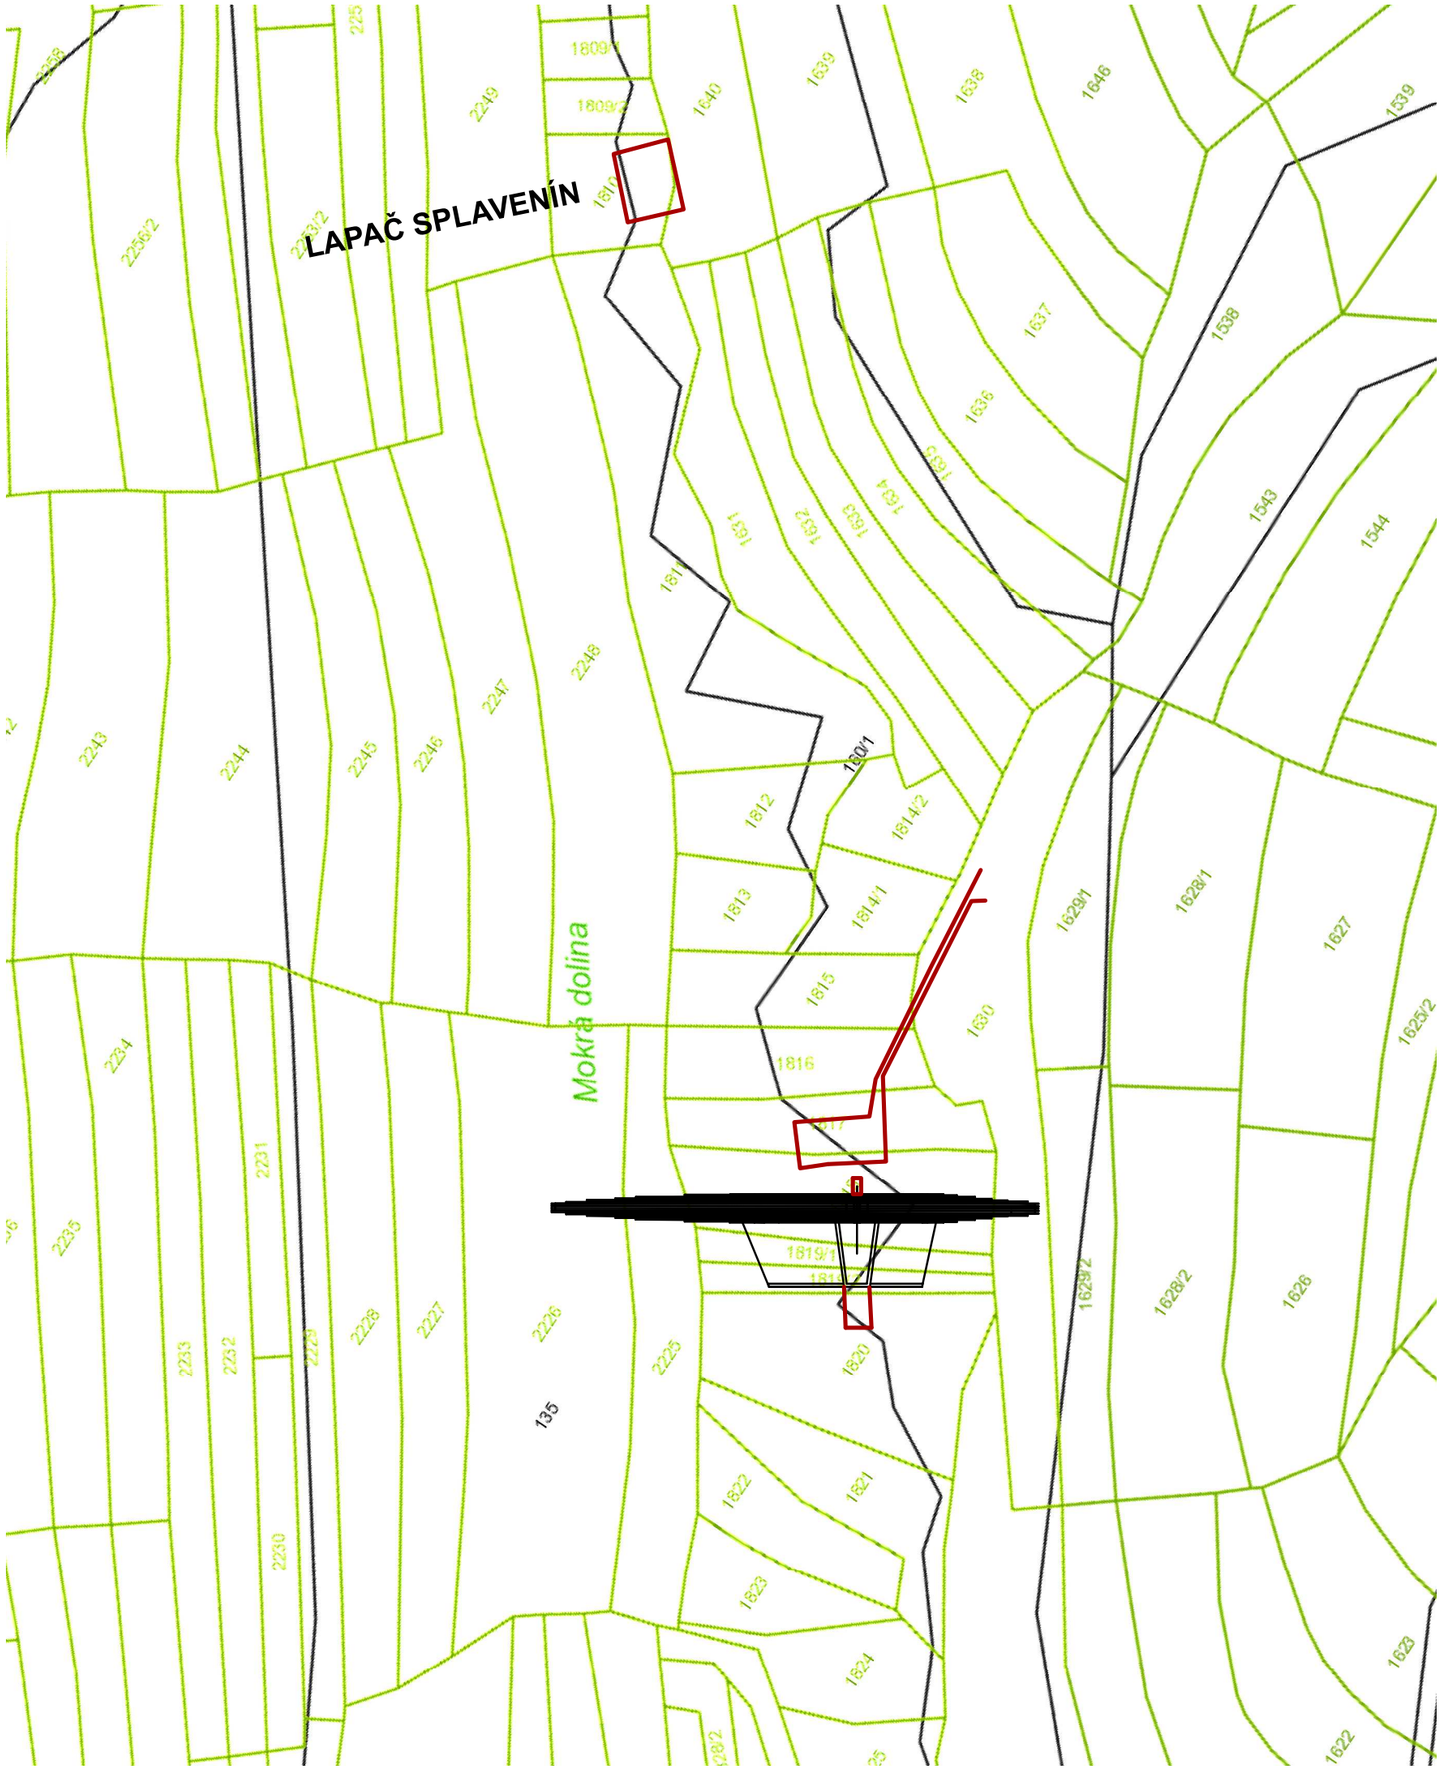


Legenda

- Cesty -Lapač splavenín
- Plocha parcely C
- Plocha parcely E
- Profil č. 2

Ing. Marek SOKÁČ, PhD. autorizovaný stavebný inžinier 1413 * A * 2-2 Inžinierske stavby

Klient: VOJENSKÉ LESY A MAJETKY SR š.p. Lesnícka 23, 962 63 PLIEŠOVCE		Zhotoviteľ: **VOJENSKÉ LESY A MAJETKY SR š.p. Lesnícka 23 962 63 PLIEŠOVCE**	
Zodpovedný projektant: doc. Ing. Marek Sokáč, PhD.			
Vypracoval: Ing. Matúš Stoklasa			
Výkres: **PREHĽADNÁ SITUÁCIA - POLDER Č. 2**		Dátum: 12/2016	Stupeň dokumentácie: DUR
		Formát: A3	Číslo prílohy: SO2-2-1
Názov projektu: **Projekt protipovodňovej ochrany v povodí toku Ľubica**		Mierka: 1:1 500	Číslo paré: