REZ TELESOM POLDRA
REZ A-A´
M 1:200

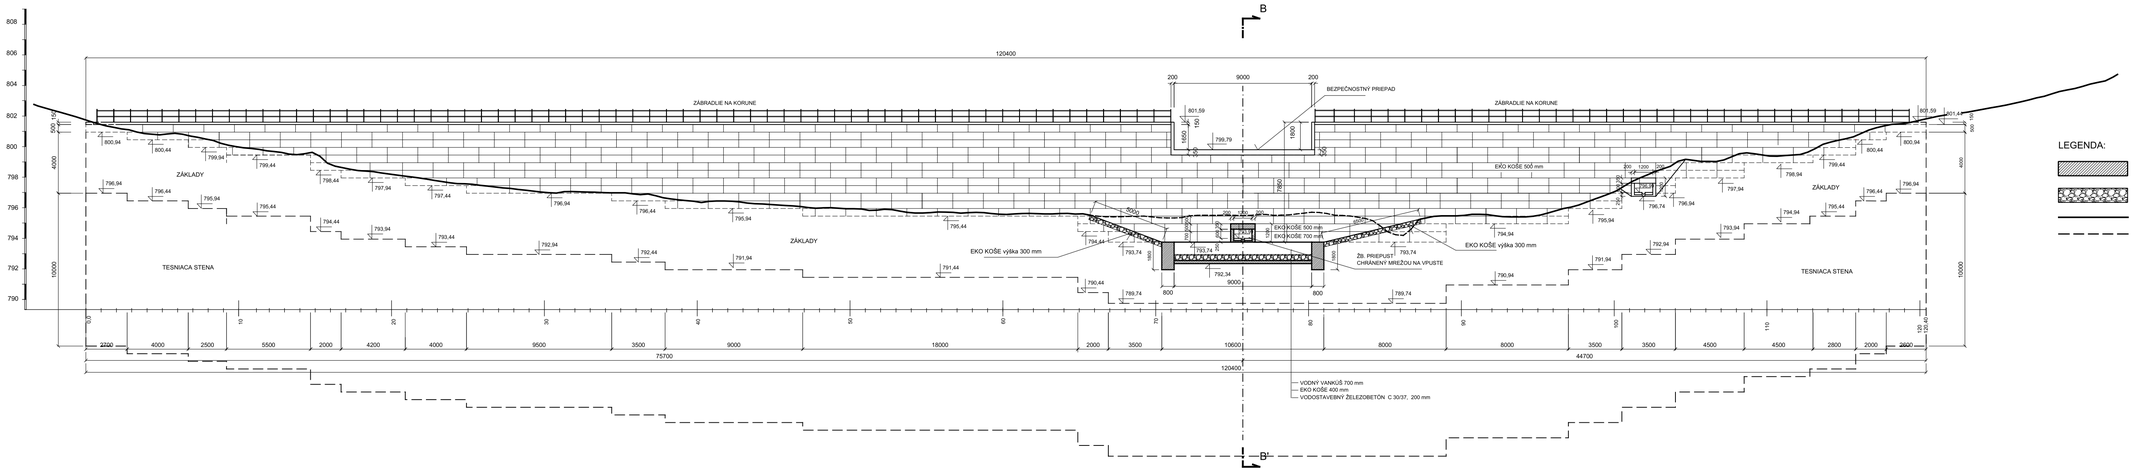

LEGENDA:

- VODOSTAVEBNÝ ŽELEZOBETÓN C 30/37
- EKO KOŠE zvárané
- RASTLÝ TERÉN
- RASTLÝ TERÉN - odkopávka

Klient: VOJENSKÉ LESY A MAJETKY SR š.p. Lesnícka 23, 962 63 PLIEŠOVCE		Zhotoviteľ: VOJENSKÉ LESY A MAJETKY SR š.p. Lesnícka 23 962 63 PLIEŠOVCE	
Zodpovedný projektant: doc. Ing. Marek Sokáč, PhD.			
Vypracoval: Ing. Matúš Stoklasa			
Výkres: REZ TELESOM POLDRA - POLDER Č. 2		Dátum: 12/2016	Stupeň dokumentácie: DUR
		Formát: 4A4	Číslo prílohy: SO2- 3
Názov projektu: Projekt protipovodňovej ochrany v povodí toku Ľubice		Mierka: 1:200	Číslo paré: