
REZ POLDRA S VÝVAROM

REZ B-B´

M 1:100

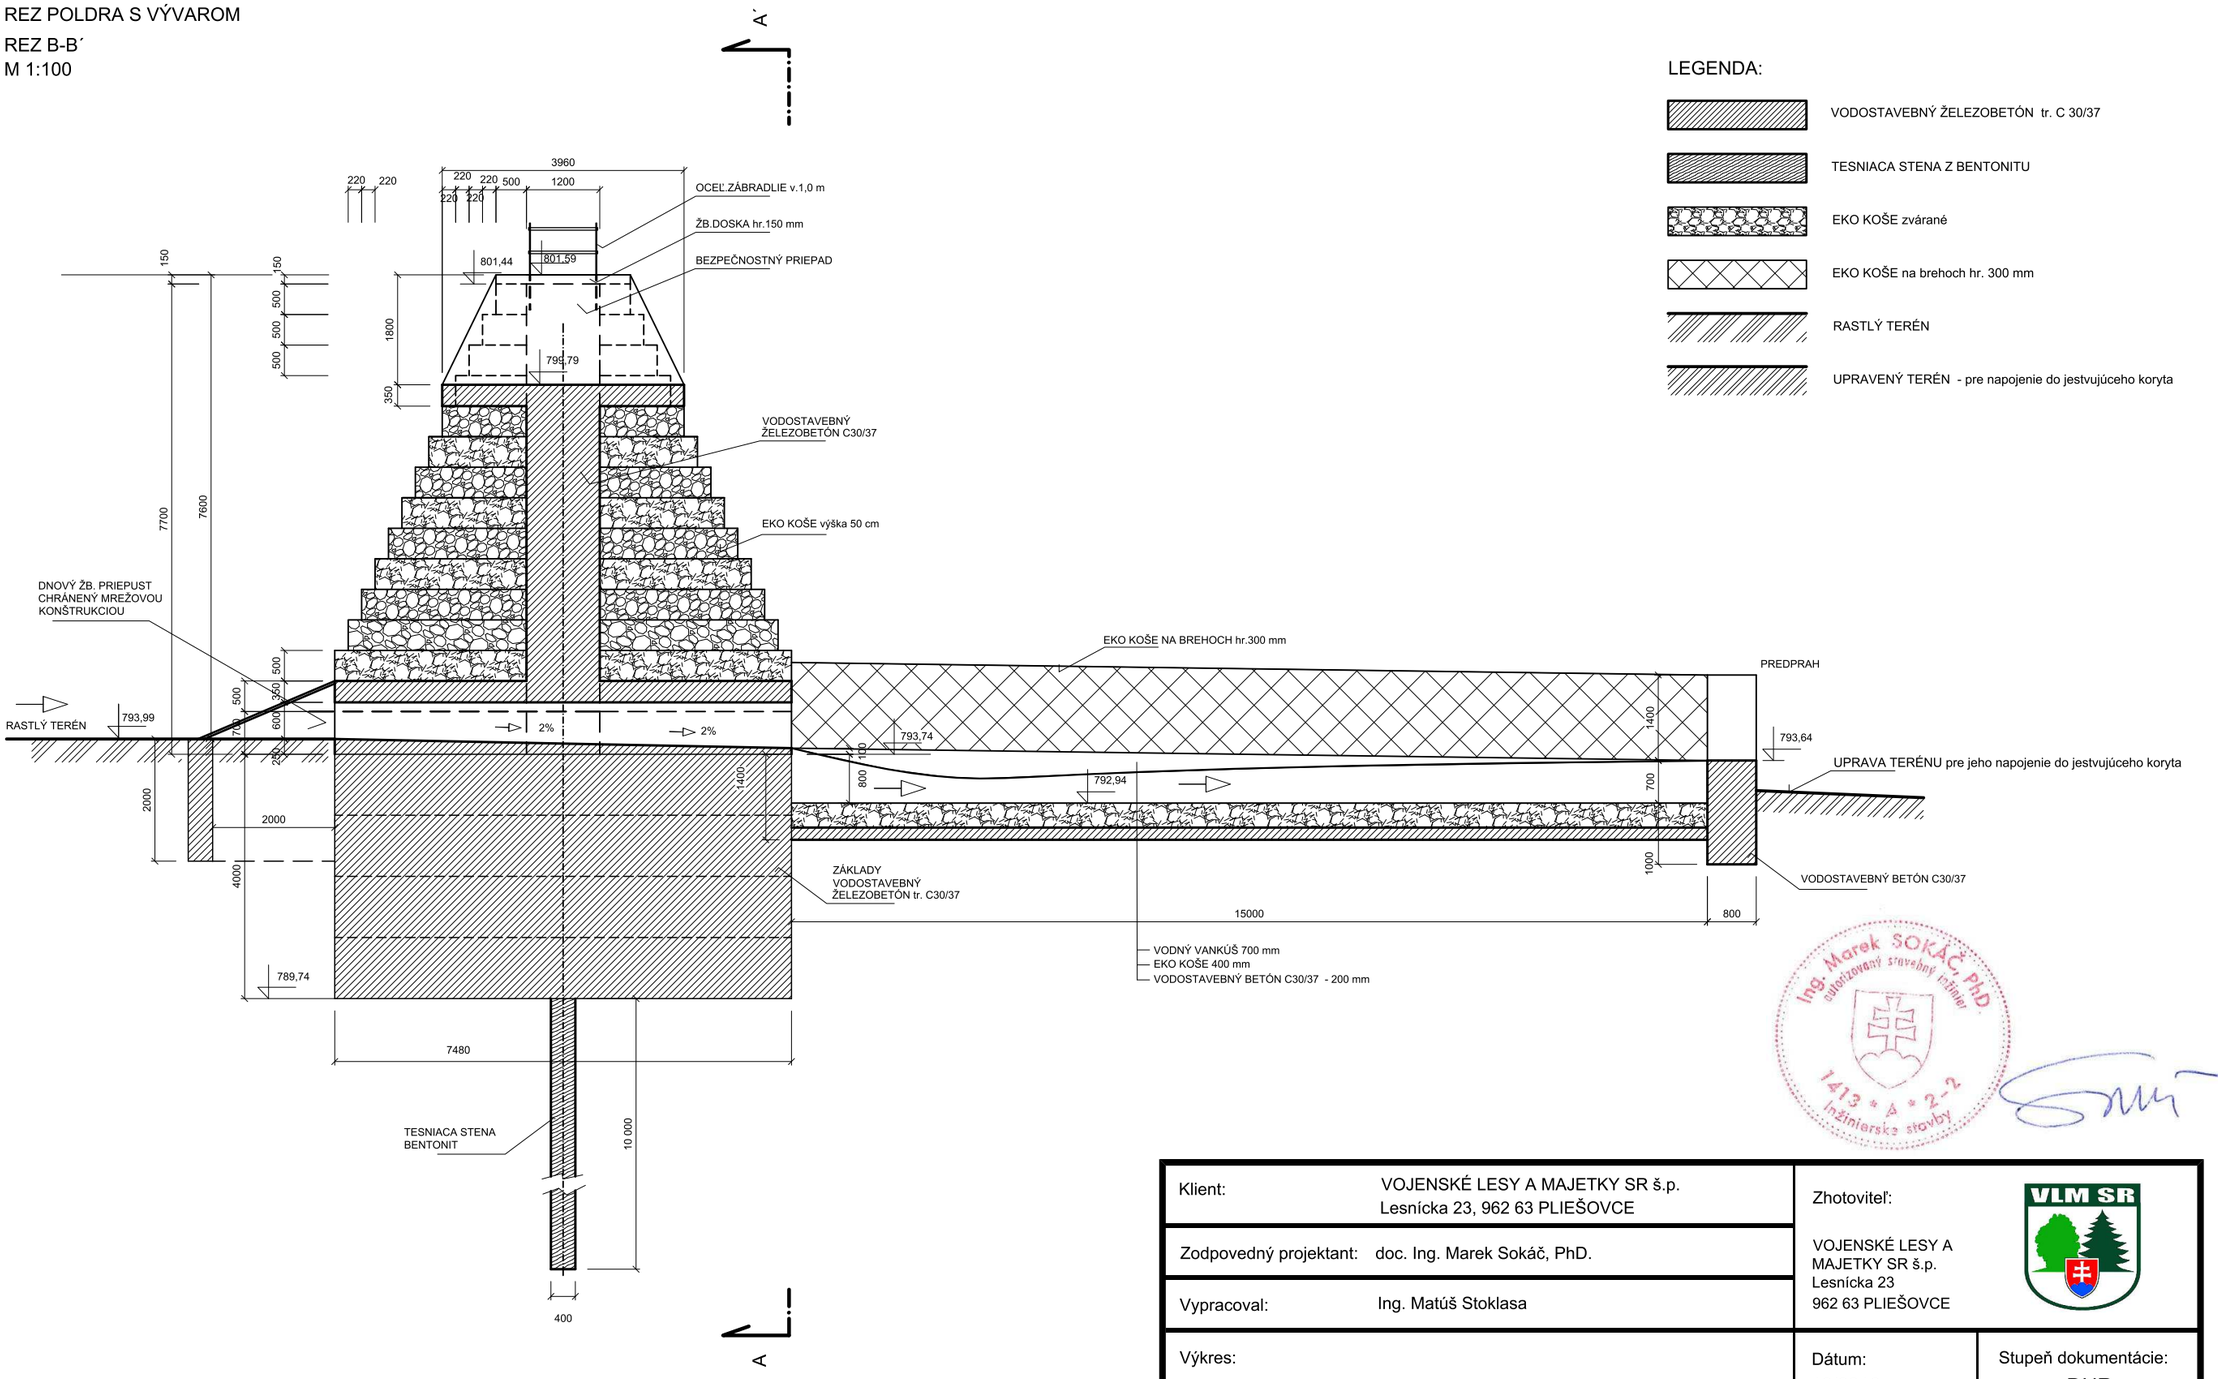

LEGENDA:

- VODOSTAVEBNÝ ŽELEZOBETÓN tr. C 30/37
- TESNIACA STENA Z BENTONITU
- EKO KOŠE zvárané
- EKO KOŠE na brehoch hr. 300 mm
- RASTLÝ TERÉN
- UPRAVENÝ TERÉN - pre napojenie do jestvujúceho koryta

Ing. Marek SOKÁČ, PhD.
autorizovaný stavebný inžinier
1413 * A * 2-2
inžinierske stavby

Klient:	VOJENSKÉ LESY A MAJETKY SR š.p. Lesnícka 23, 962 63 PLIEŠOVCE	Zhotoviteľ:	VOJENSKÉ LESY A MAJETKY SR š.p. Lesnícka 23 962 63 PLIEŠOVCE
Zodpovedný projektant:	doc. Ing. Marek Sokáč, PhD.		
Vypracoval:	Ing. Matúš Stoklasa		
Výkres:	REZ POLDRA S VÝVAROM - POLDER Č. 2	Dátum: 12/2016	Stupeň dokumentácie: DUR
		Formát: A3	Číslo prílohy: SO2- 4
Názov projektu:	Projekt protipovodňovej ochrany v povodí toku Ľubice	Mierka: 1:100	Číslo paré: