
PRIEČNÝ REZ REKONŠTRUKCIOU BRODU NA PRÍSTUPOVEJ CESTE

REZ A-A´

M 1:100

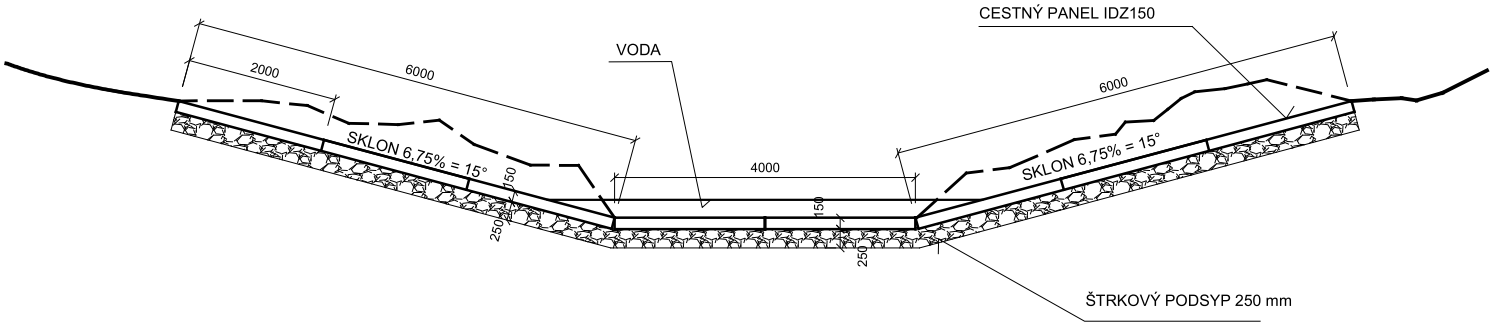



Klient: VOJENSKÉ LESY A MAJETKY SR š.p. Lesnícka 23, 962 63 PLIEŠOVCE		Zhotoviteľ: VOJENSKÉ LESY A MAJETKY SR š.p. Lesnícka 23 962 63 PLIEŠOVCE	
Zodpovedný projektant: doc. Ing. Marek Sokáč, PhD.			
Vypracoval: Ing. Matúš Stoklasa			
Výkres: PRIEČNÝ REZ REKONŠTRUKCIOU BRODU NA PRÍSTUPOVEJ CESTE K POLDRU Č. 2		Dátum: 12/2016	Stupeň dokumentácie: DUR
		Formát: A4	Číslo prílohy: SO2- 5
Názov projektu: Projekt protipovodňovej ochrany v povodí toku Ľubice		Mierka: 1:100	Číslo paré: