REZ TELESOM POLDRA
REZ A-A´
M 1:200

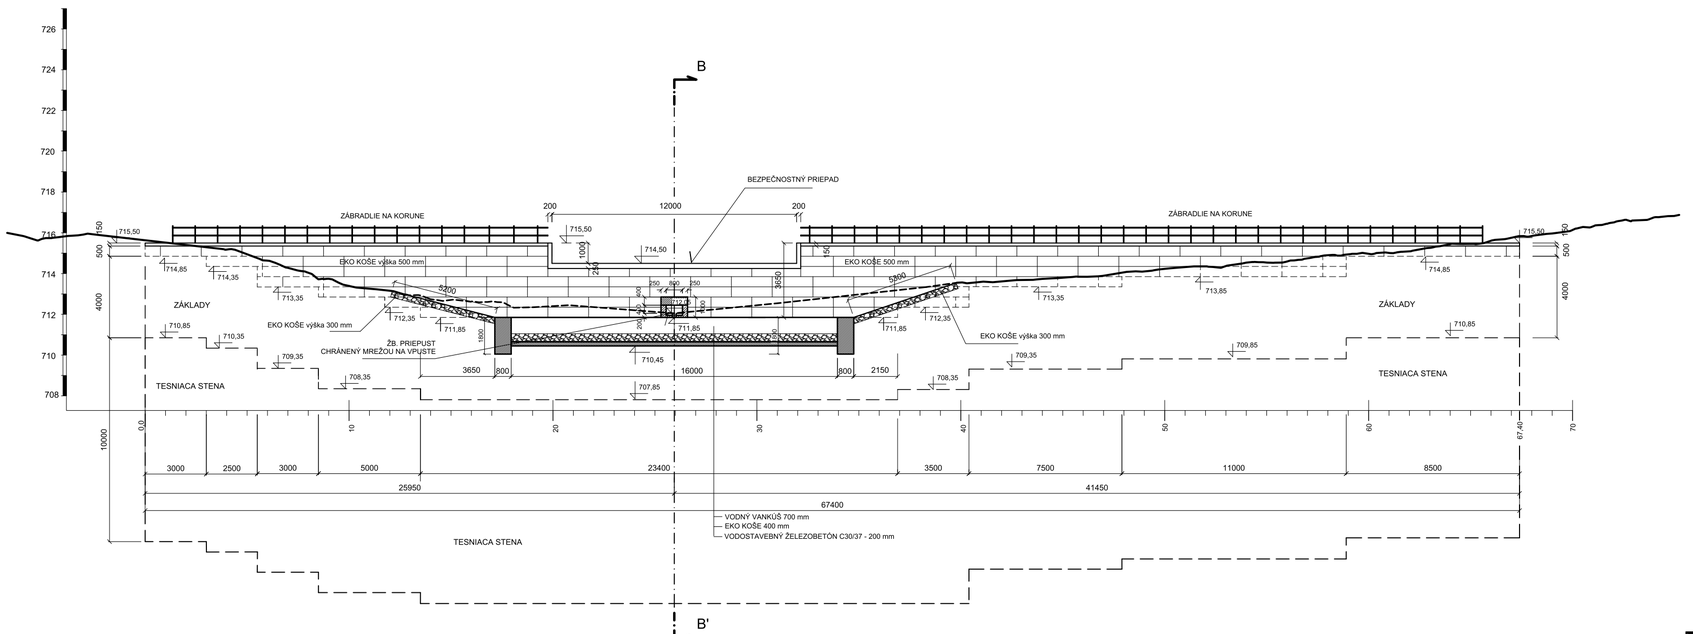


LEGENDA:

- VODOSTAVEBNÝ ŽELEZOBETÓN tr. C 30/37
- EKO KOŠE zvárané
- RASTLÝ TERÉN
- RASTLÝ TERÉN - odkopávka




| | | | |
|---|---|---|---|
| Klient: | VOJENSKÉ LESY A MAJETKY SR š.p.<br>Lesnícka 23, 962 63 PLIEŠOVCE | Zhotoviteľ: | VOJENSKÉ LESY A MAJETKY SR š.p.<br>Lesnícka 23<br>962 63 PLIEŠOVCE |
| Zodpovedný projektant: | doc. Ing. Marek Sokáč, PhD. | | |
| Vypracoval: | Ing. Matúš Stoklasa | | |
| Výkres: | REZ TELESOM POLDRA - POLDER Č. 3 | Dátum: 12/2016 | Stupeň dokumentácie: DUR |
| | | Formát: 3A4 | Číslo prílohy: SO3- 3 |
| Názov projektu: | Projekt protipovodňovej ochrany v povodí toku Ľubice | Mierka: 1:200 | Číslo paré: |