
REZ TELESOM POLDRA
REZ A-A´
M 1:200

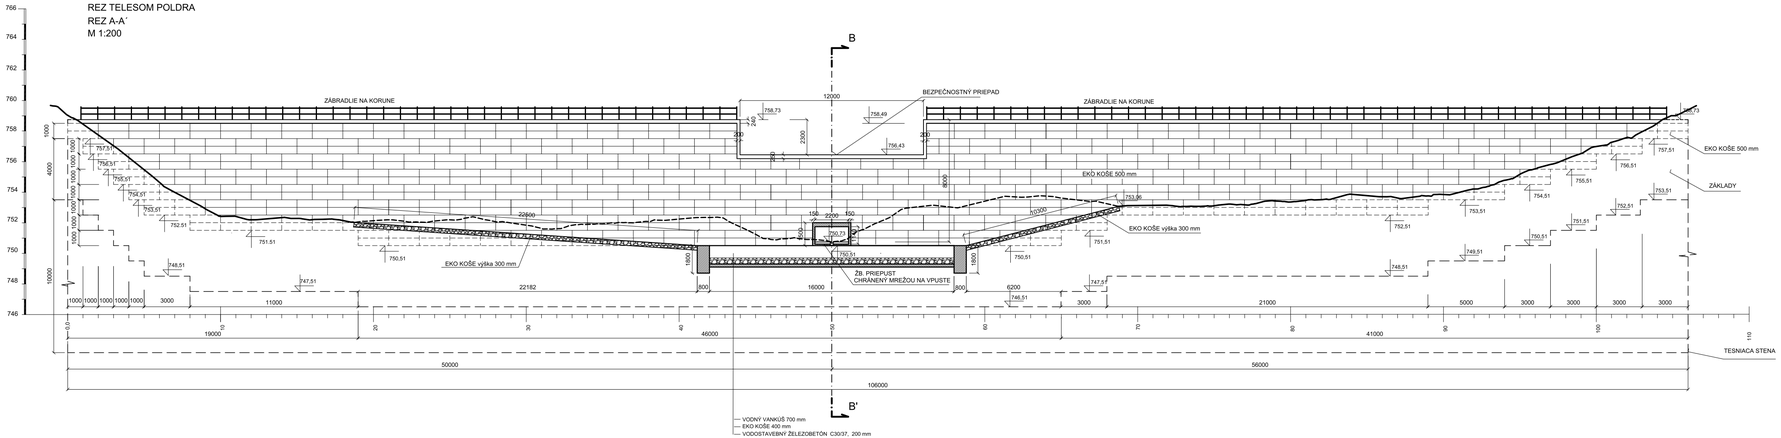

LEGENDA:

- VODOSTAVEBNÝ ŽELEZOBETÓN C 30/37
- EKO KOŠE zvárané
- RASTLÝ TERÉN
- RASTLÝ TERÉN - odkopávka



Klient:	VOJENSKÉ LESY A MAJETKY SR š.p. Lesnícka 23, 962 63 PLIEŠOVCE	Zhotoviteľ:	
Zodpovedný projektant:	doc. Ing. Marek Sokáč, PhD.	VOJENSKÉ LESY A MAJETKY SR š.p. Lesnícka 23 962 63 PLIEŠOVCE	
Vypracoval:	Ing. Matúš Stoklasa		
Výkres:	REZ TELESOM POLDRA - POLDER Č. 4	Dátum: 12/2016	Stupeň dokumentácie: DUR
		Formát: 4A4	Číslo prílohy: SO4- 3
Názov projektu:	Projekt protipovodňovej ochrany v povodí toku Ľubice	Mierka: 1:200	Číslo paré: