
REZ TELESOM POLDRA
REZ A-A´
M 1:200

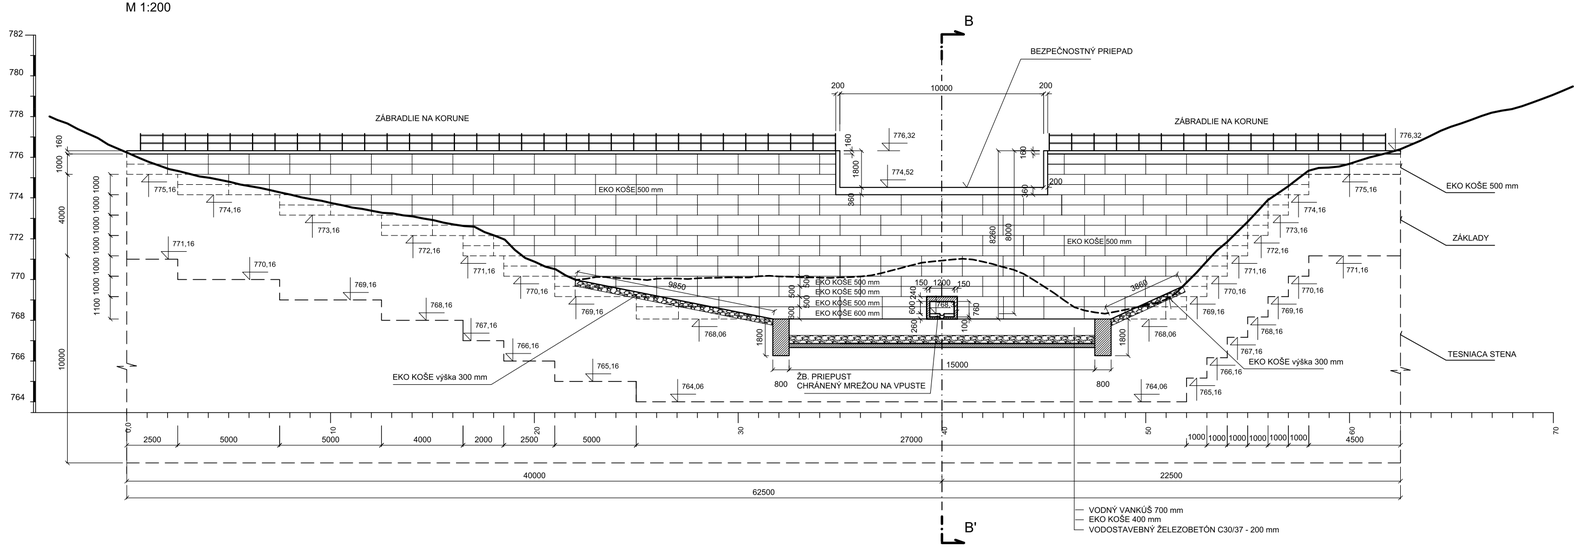

LEGENDA:

- VODOSTAVEBNÝ ŽELEZOBETÓN C 30/37
- EKO KOŠE zvárané
- RASTLÝ TERÉN
- RASTLÝ TERÉN - odkopávka



Klient: VOJENSKÉ LESY A MAJETKY SR š.p. Lesnícka 23, 962 63 PLIEŠOVCE		Zhotoviteľ: VOJENSKÉ LESY A MAJETKY SR š.p. Lesnícka 23 962 63 PLIEŠOVCE	
Zodpovedný projektant: doc. Ing. Marek Sokáč, PhD.			
Vypracoval: Ing. Matúš Stoklasa			
Výkres: REZ TELESOM POLDRA - POLDER Č. 7	Dátum: 12/2016		Stupeň dokumentácie: DUR
	Formát: A3		Číslo prílohy: SO7- 3
Názov projektu: Projekt protipovodňovej ochrany v povodí toku Ľubice	Mierka: 1:200		Číslo paré: