


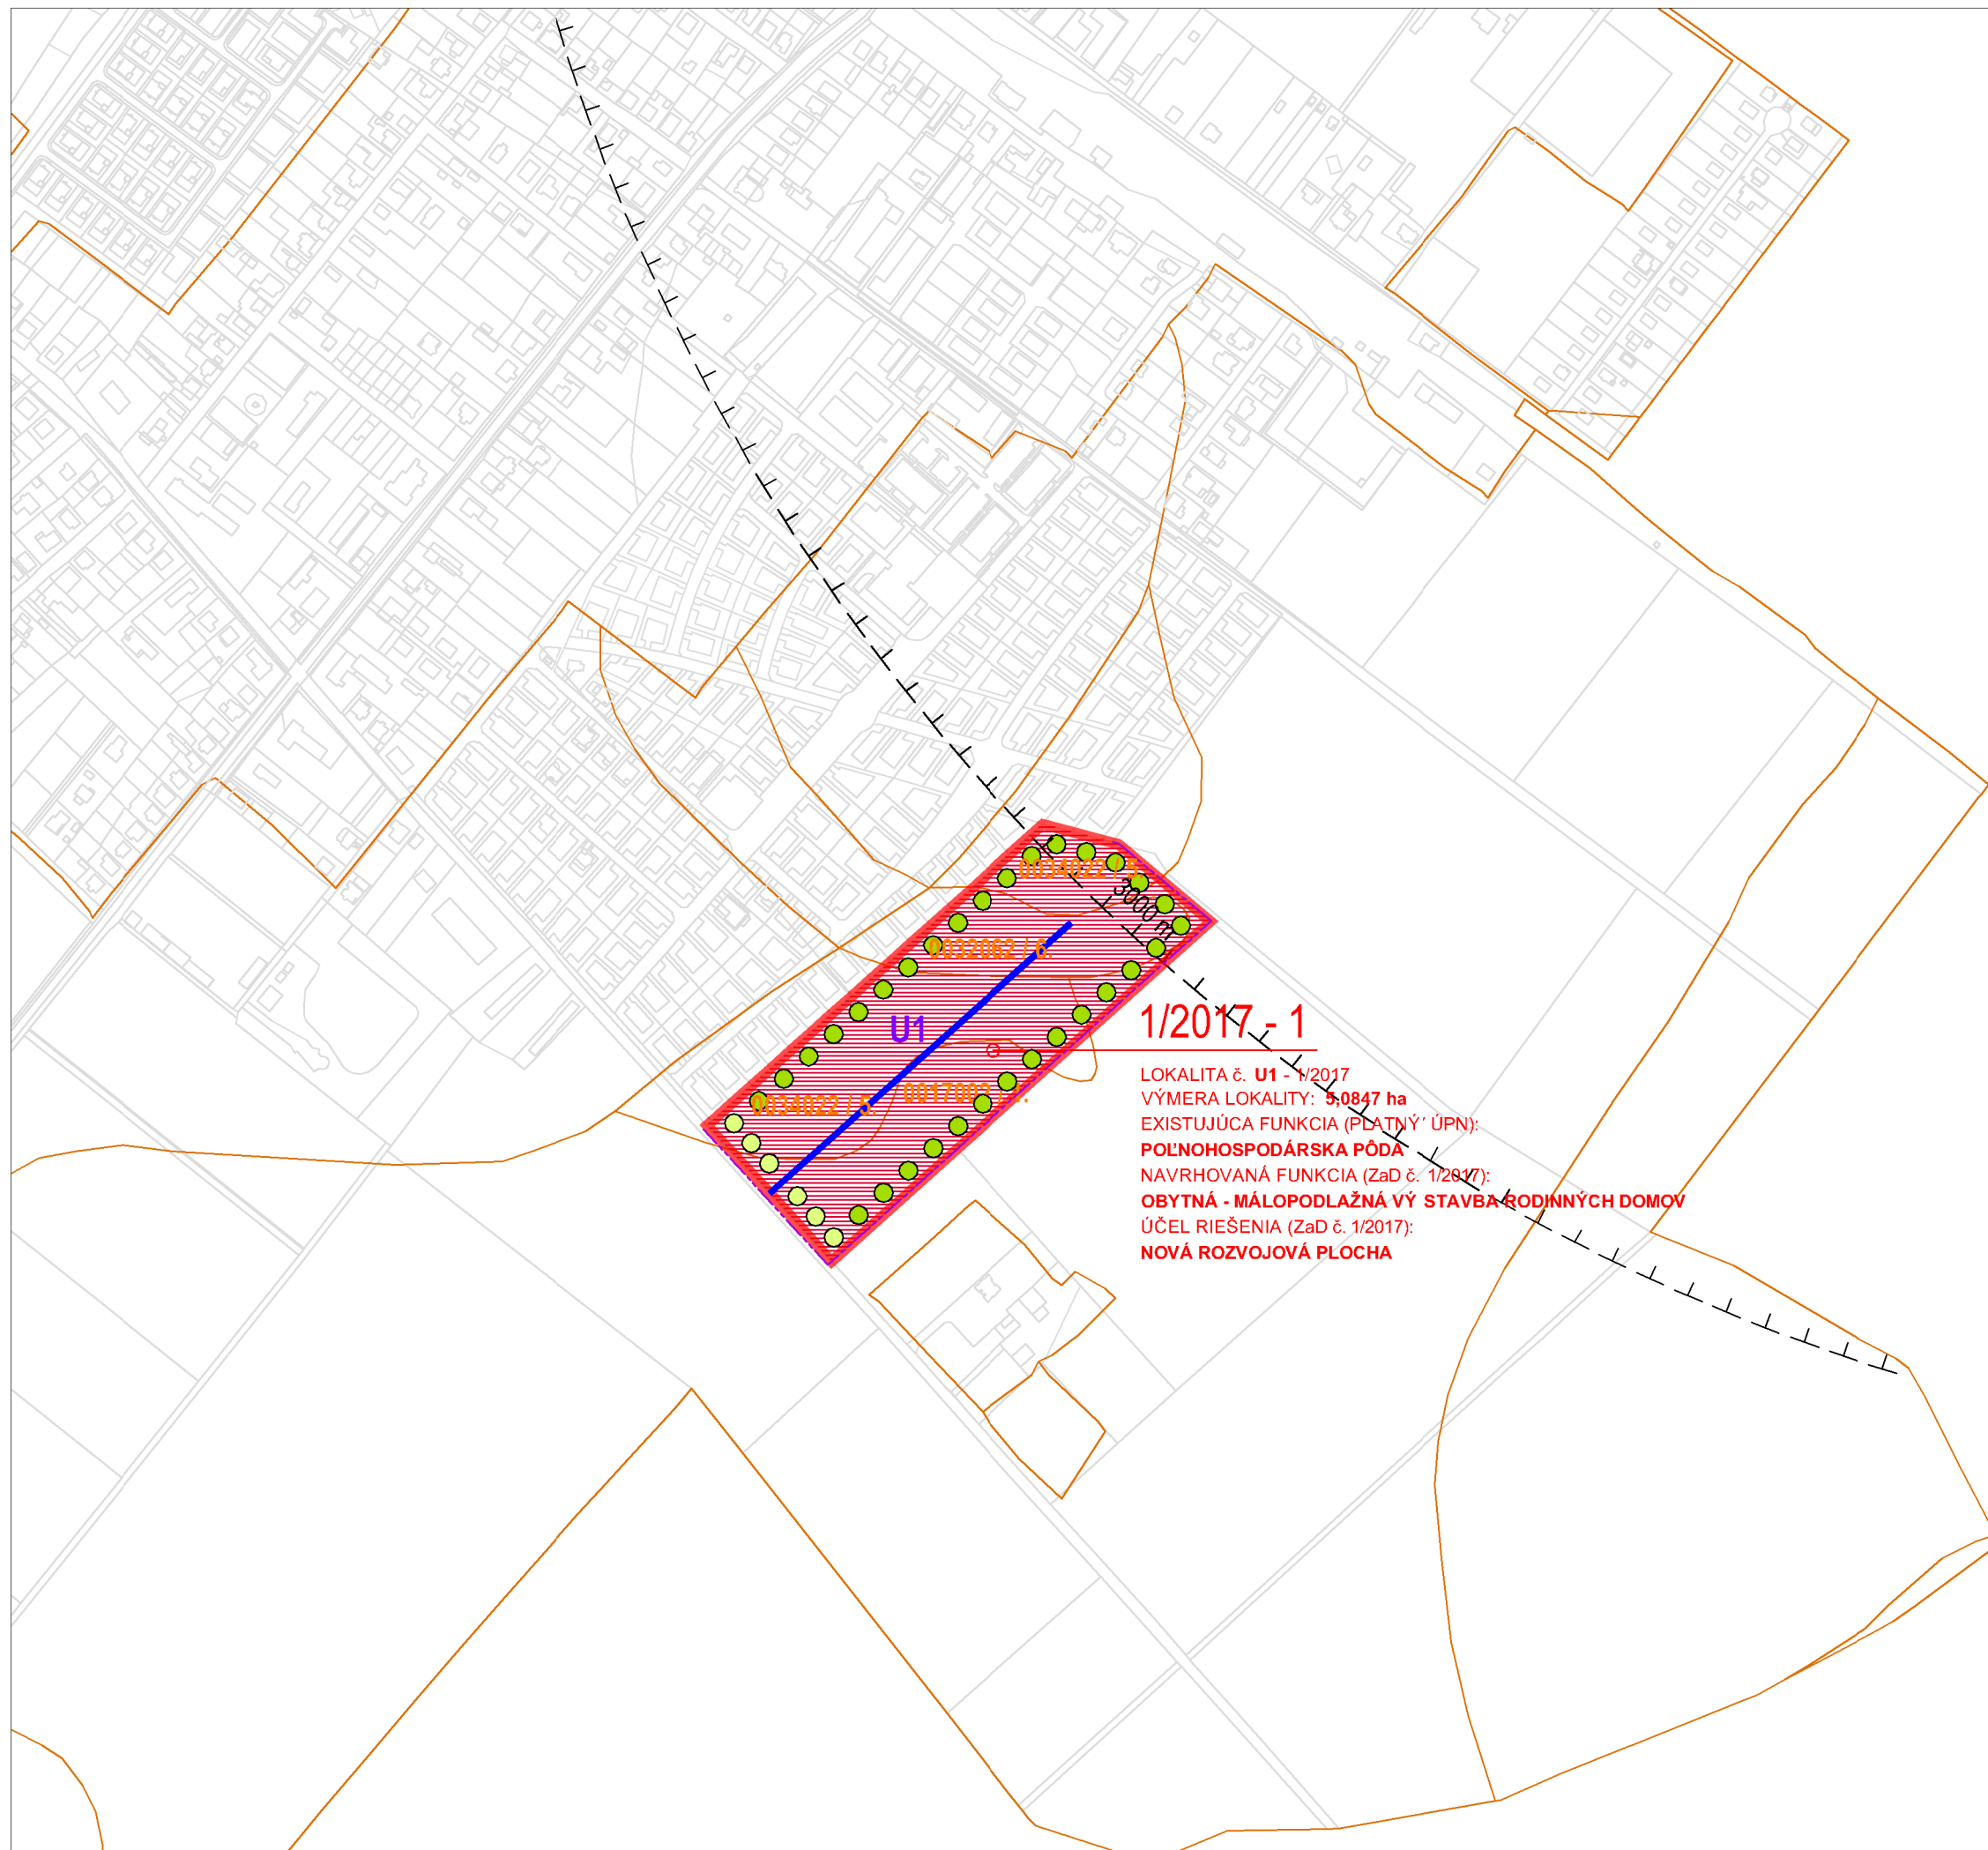

LEGENDA		
Stav	Návrh	
		hranica zastavaného územia
		hranica navrhovanej urbanistickej zóny
	1/2017 - 1	označenie zámeru ZaD 1/2017
	U1	označenie urbanistickej zóny
		plochy rodinných domov
		navrhovaná miestna komunikácia
	+++	ochranné pásmo voj. objektu
	0017002 / 1.	hranica a kód BPJ v navrhovanej UZ
	●●●●●●	interakčný prvok líniový

ÚZEMNÝ PLÁN OBCE KVETOSLAVOV

ZMENY A DOPLNKY č. 1/2017


návrh

SCHÉMA ZÁVÄZNÝCH ČASTÍ A FUNKČNÉHO VYUŽITIA ÚZEMIA

Obstarávateľ:	Obec Kvetoslavov
Spracovateľ:	AUREX spol. s r.o.
Hlavný riešiteľ:	Ing. arch. Ľubomír Klaučo
Zodpovedný riešiteľ:	Ing. arch. Daniela Huertas

mierka 1 : 5 000
číslo výkresu: 1 - náložka
jún 2017



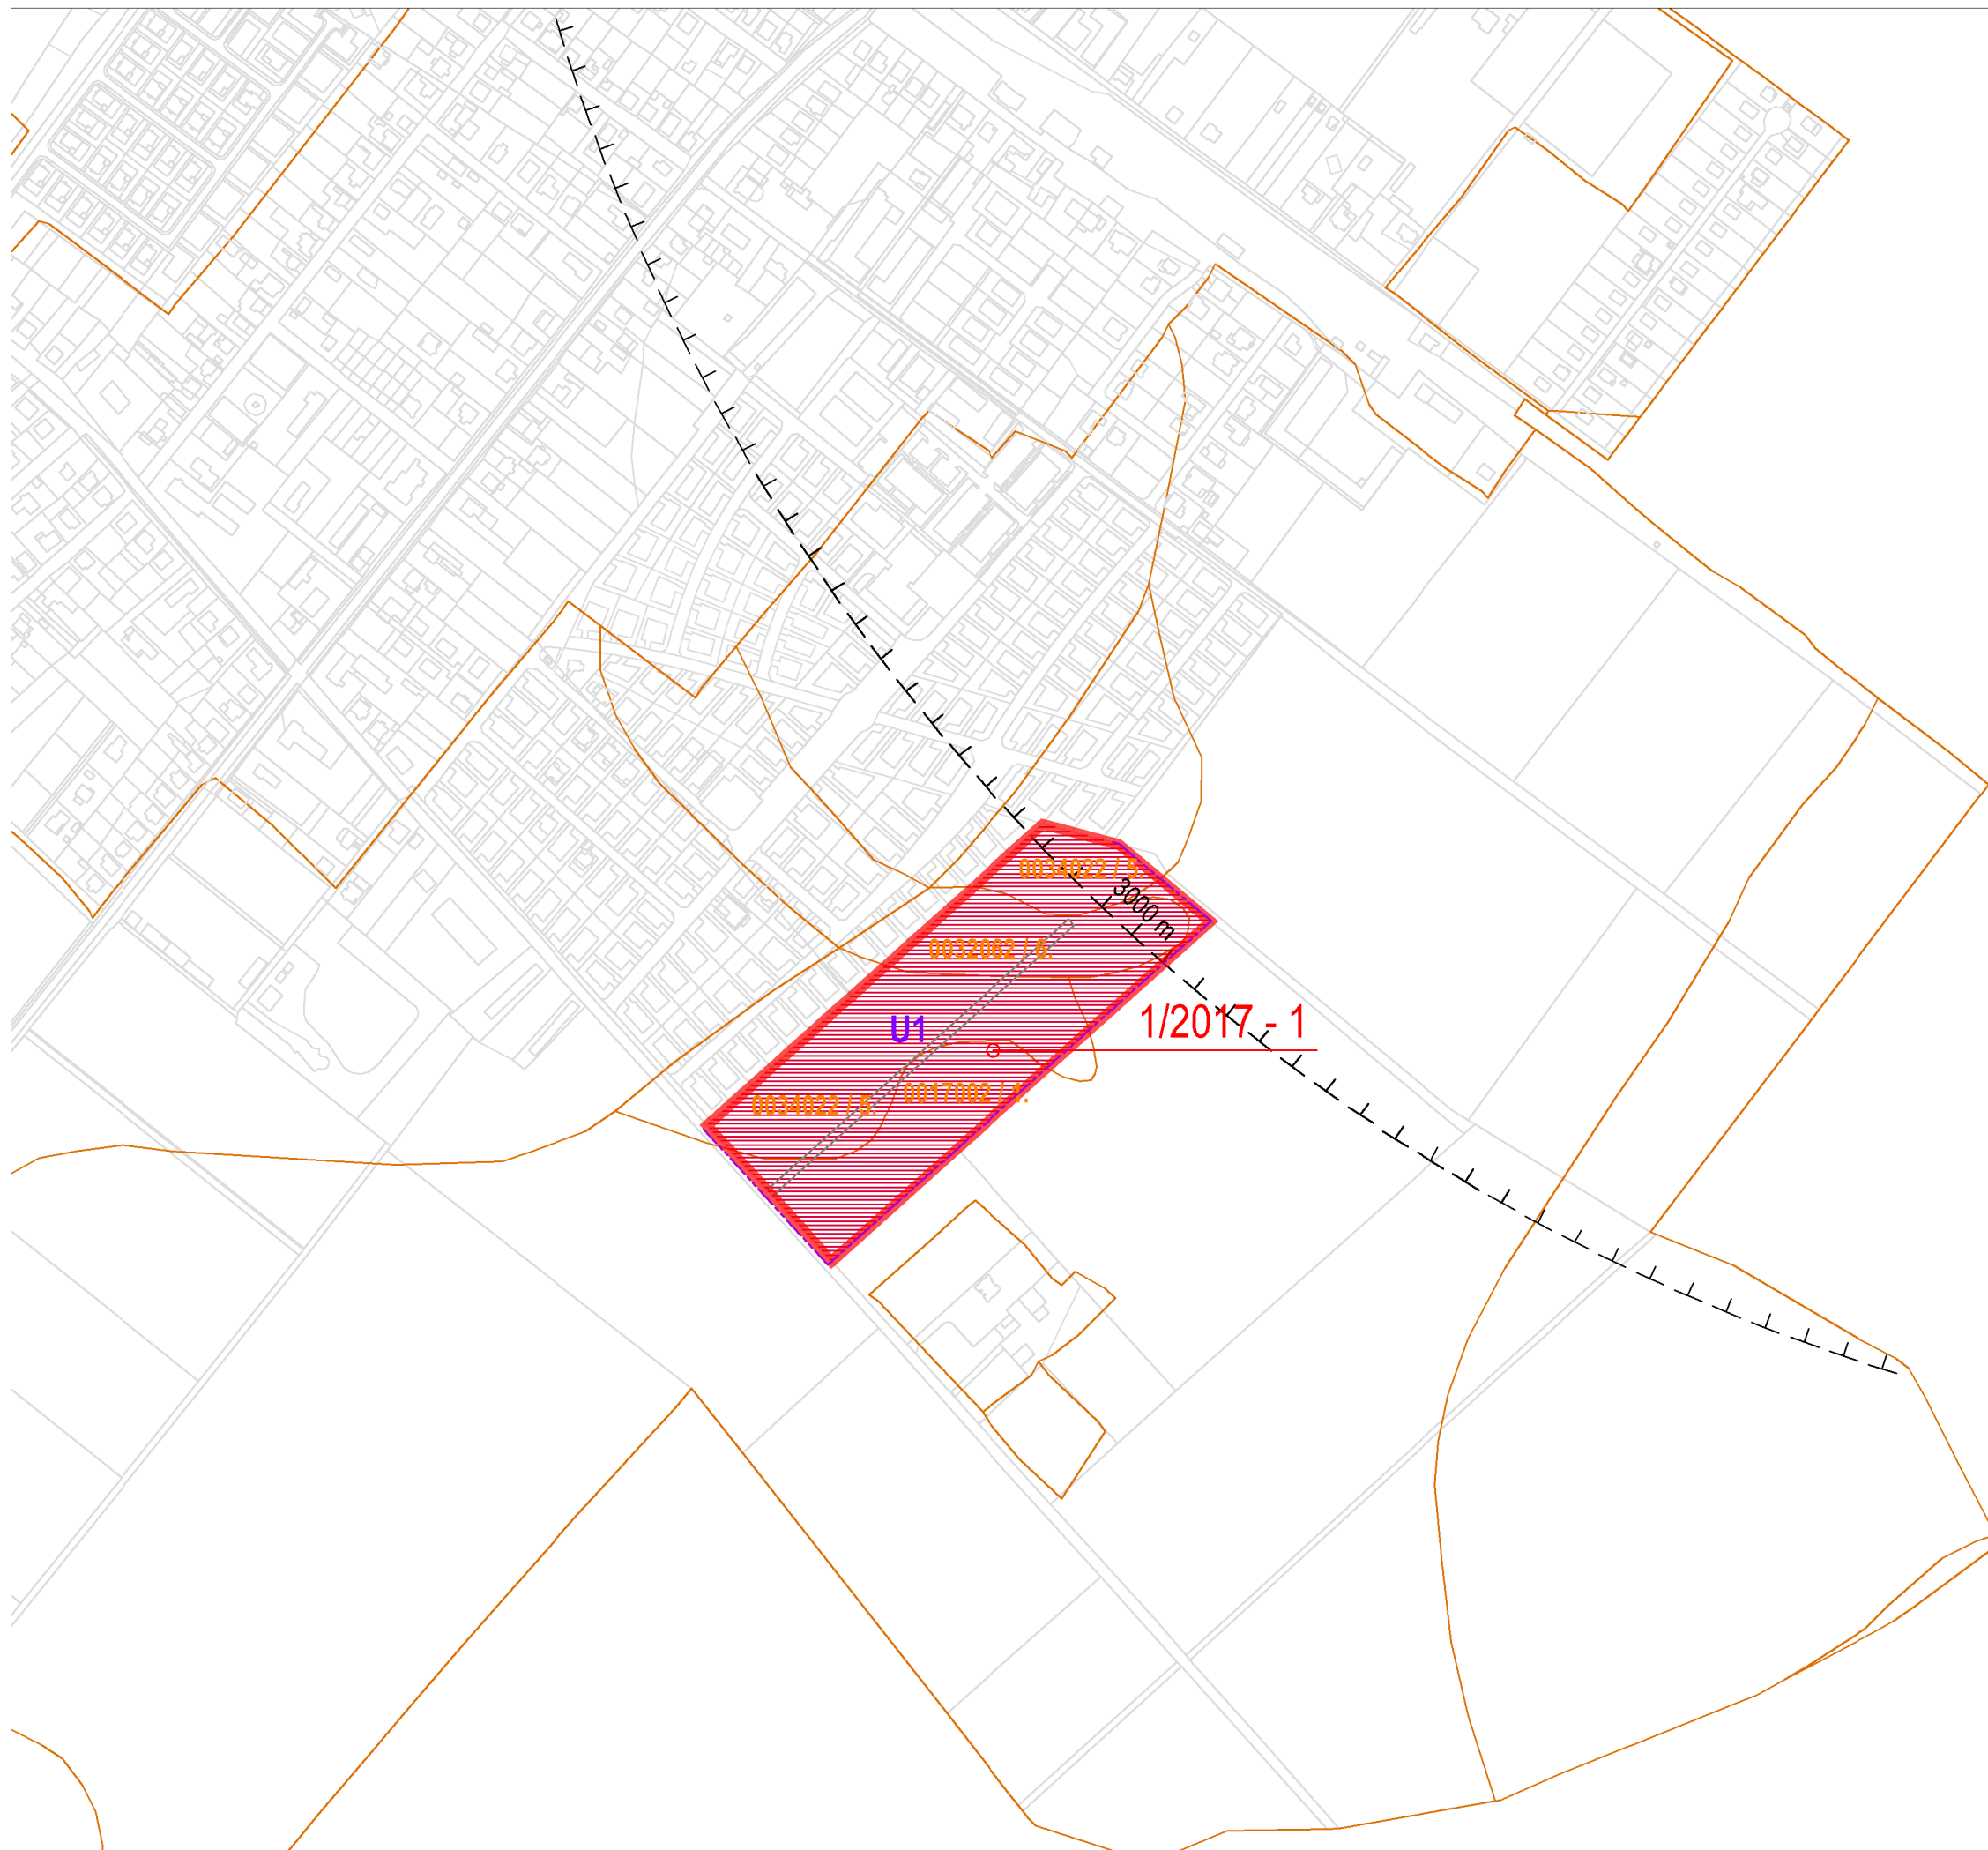

LEGENDA		
Stav	Návrh	
		hranica zastavaného územia
		hranica navrhovanej urbanistickej zóny
	1/2017 - 1	označenie zámeru ZaD 1/2017
	U1	označenie urbanistickej zóny
		plochy rodinných domov
		navrhovaná ukľudnená komunikácia
	+++	ochranné pásmo voj. objektu
	0017002 / 1.	hranica a kód BPJ v navrhovanej UZ

ÚZEMNÝ PLÁN OBCE KVETOSLAVOV

ZMENY A DOPLNKY č. 1/2017


návrh

KOMPLEXNÝ URBANISTICKÝ NÁVRH

Obstarávateľ:	Obec Kvetoslavov
Spracovateľ:	AUREX spol. s r.o.
Hlavný riešiteľ:	Ing. arch. Ľubomír Klaučo
Zodpovedný riešiteľ:	Ing. arch. Daniela Huertas

mierka 1 : 5 000
číslo výkresu: 2 - náložka
jún 2017



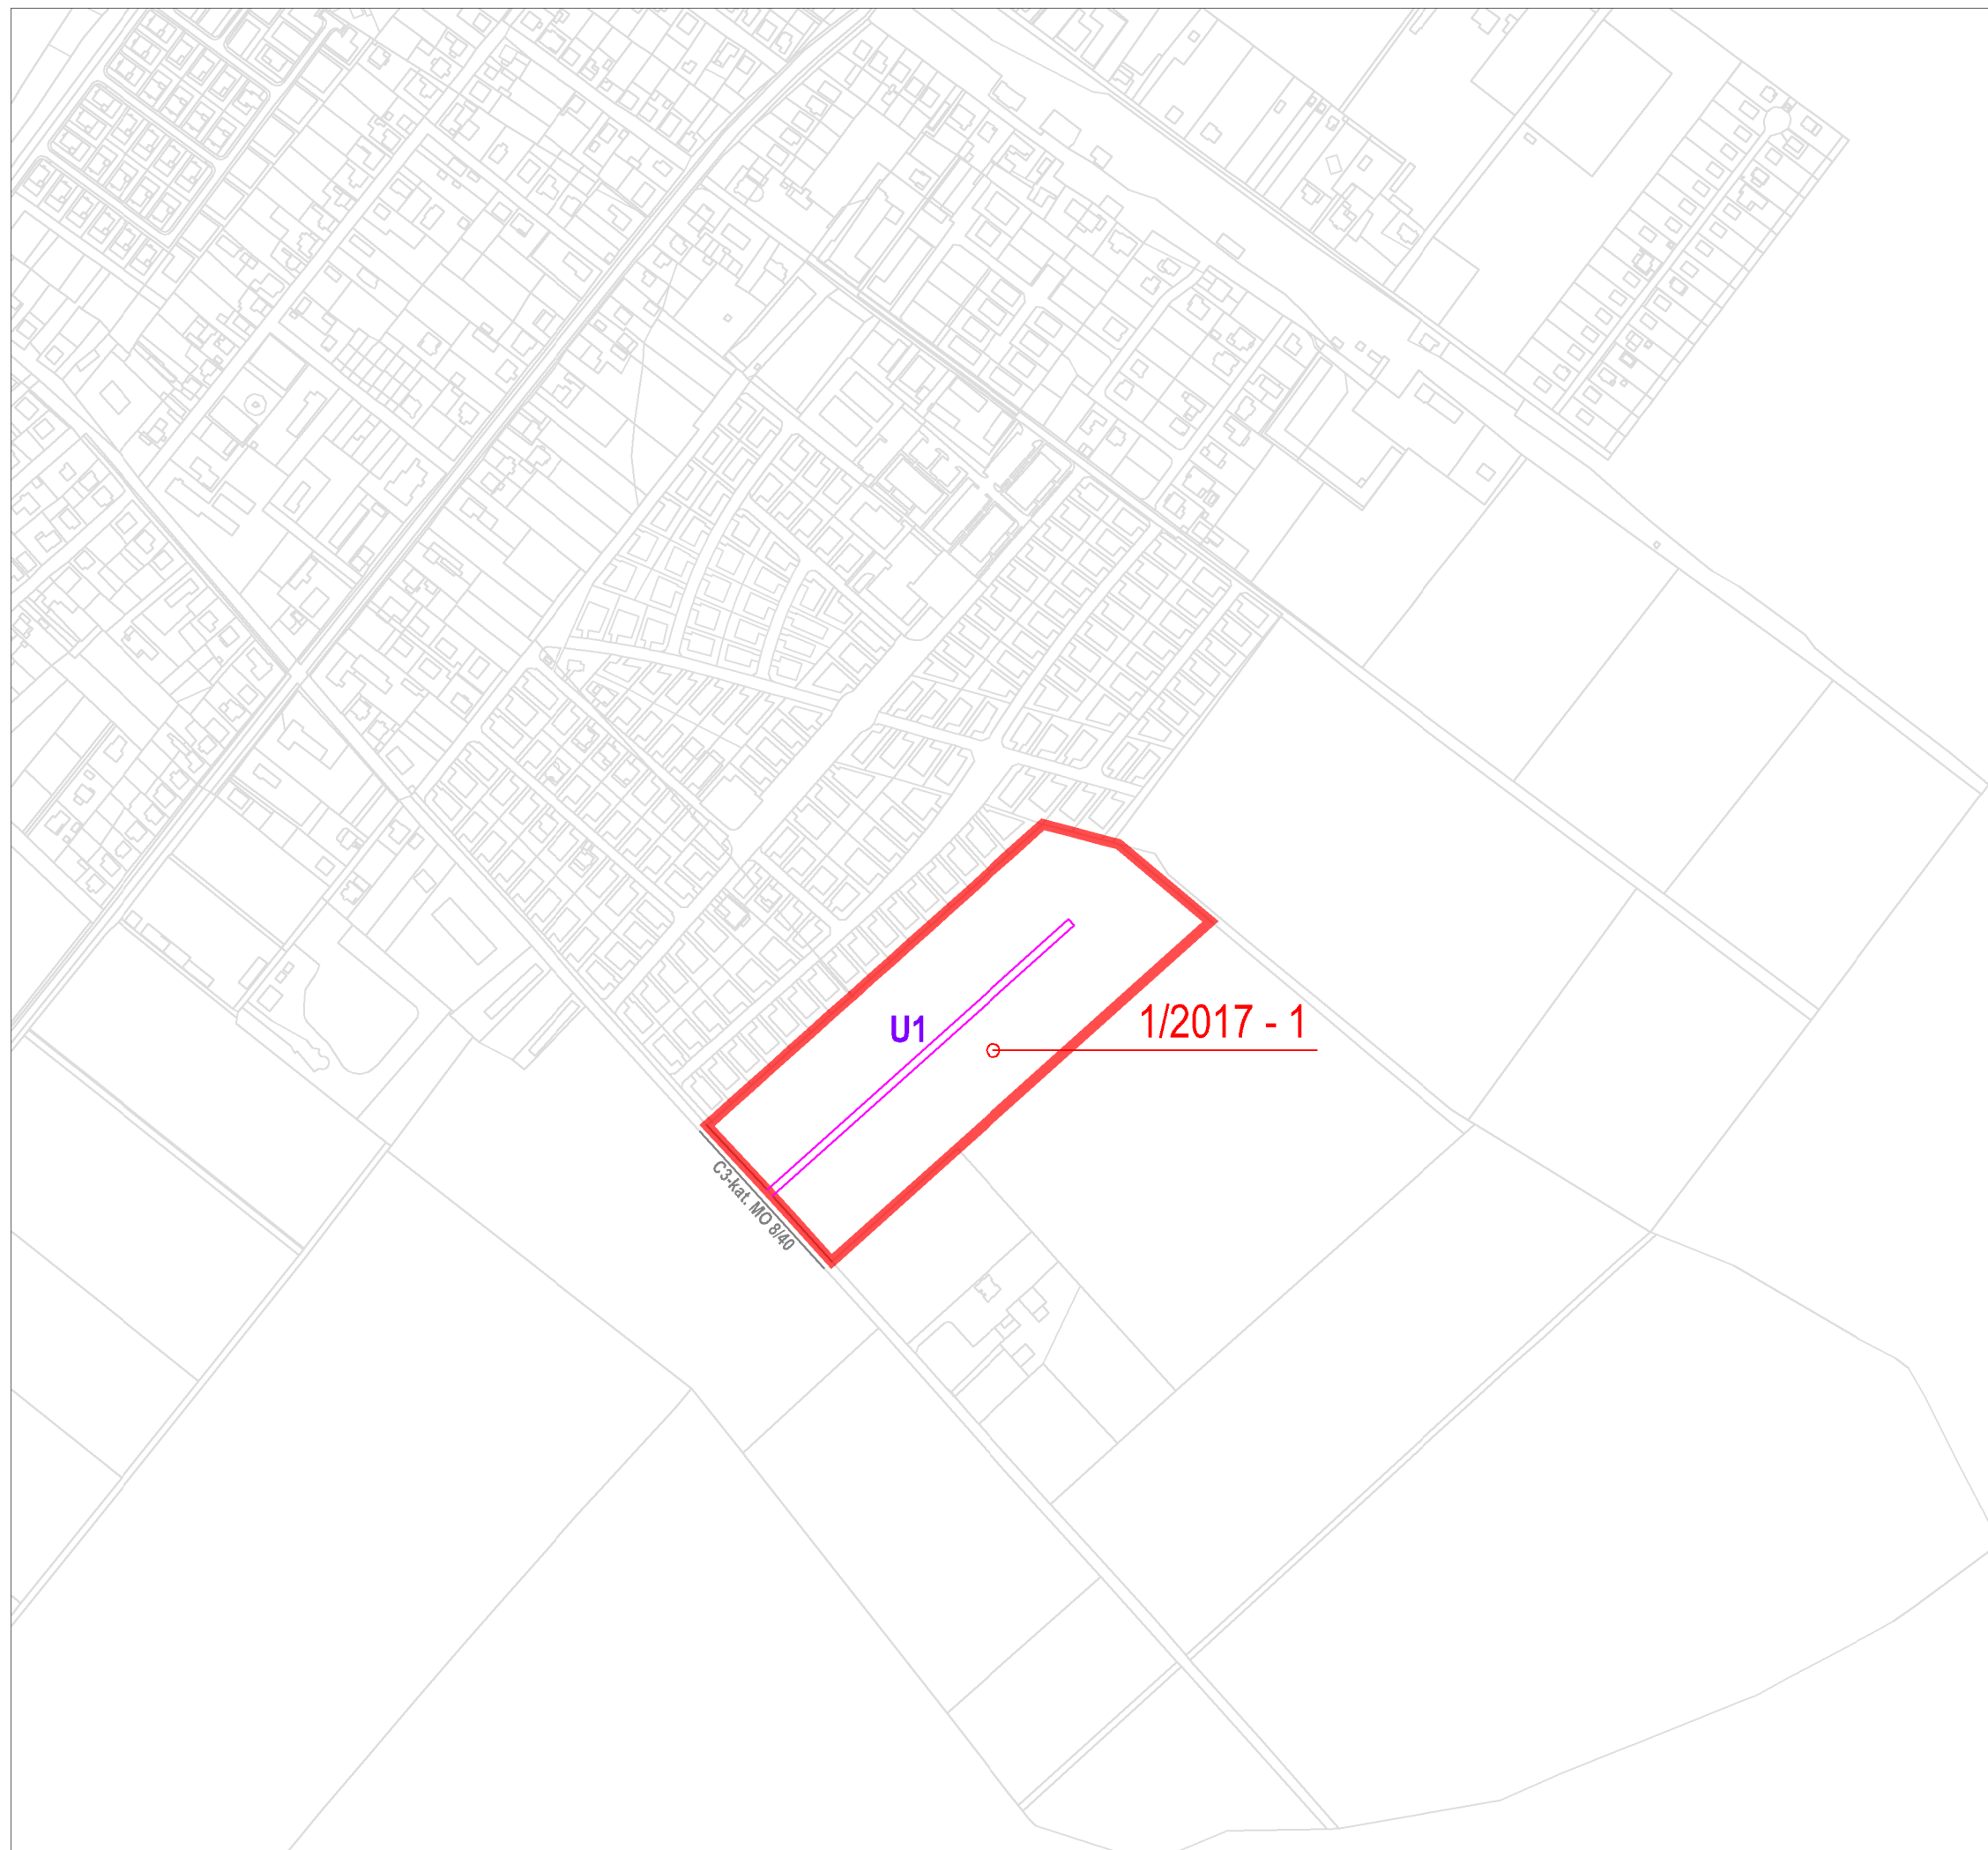

LEGENDA

Stav	Návrh	
		hranica navrhovanej urbanistickej zóny
	1/2017 - 1	označenie zámeru ZaD 1/2017
	U1	označenie urbanistickej zóny
		lokálny komunikačný systém - obslužné komunikácie

ÚZEMNÝ PLÁN OBCE KVETOSLAVOV

ZMENY A DOPLNKY č. 1/2017


návrh

DOPRAVA

Obstarávateľ:	Obec Kvetoslavov
Spracovateľ:	AUREX spol. s r.o.
Hlavný riešiteľ:	Ing. arch. Ľubomír Klaučo
Zodpovedný riešiteľ:	Ing. arch. Daniela Huertas

mierka 1 : 5 000
číslo výkresu: 3 - náložka
jún 2017



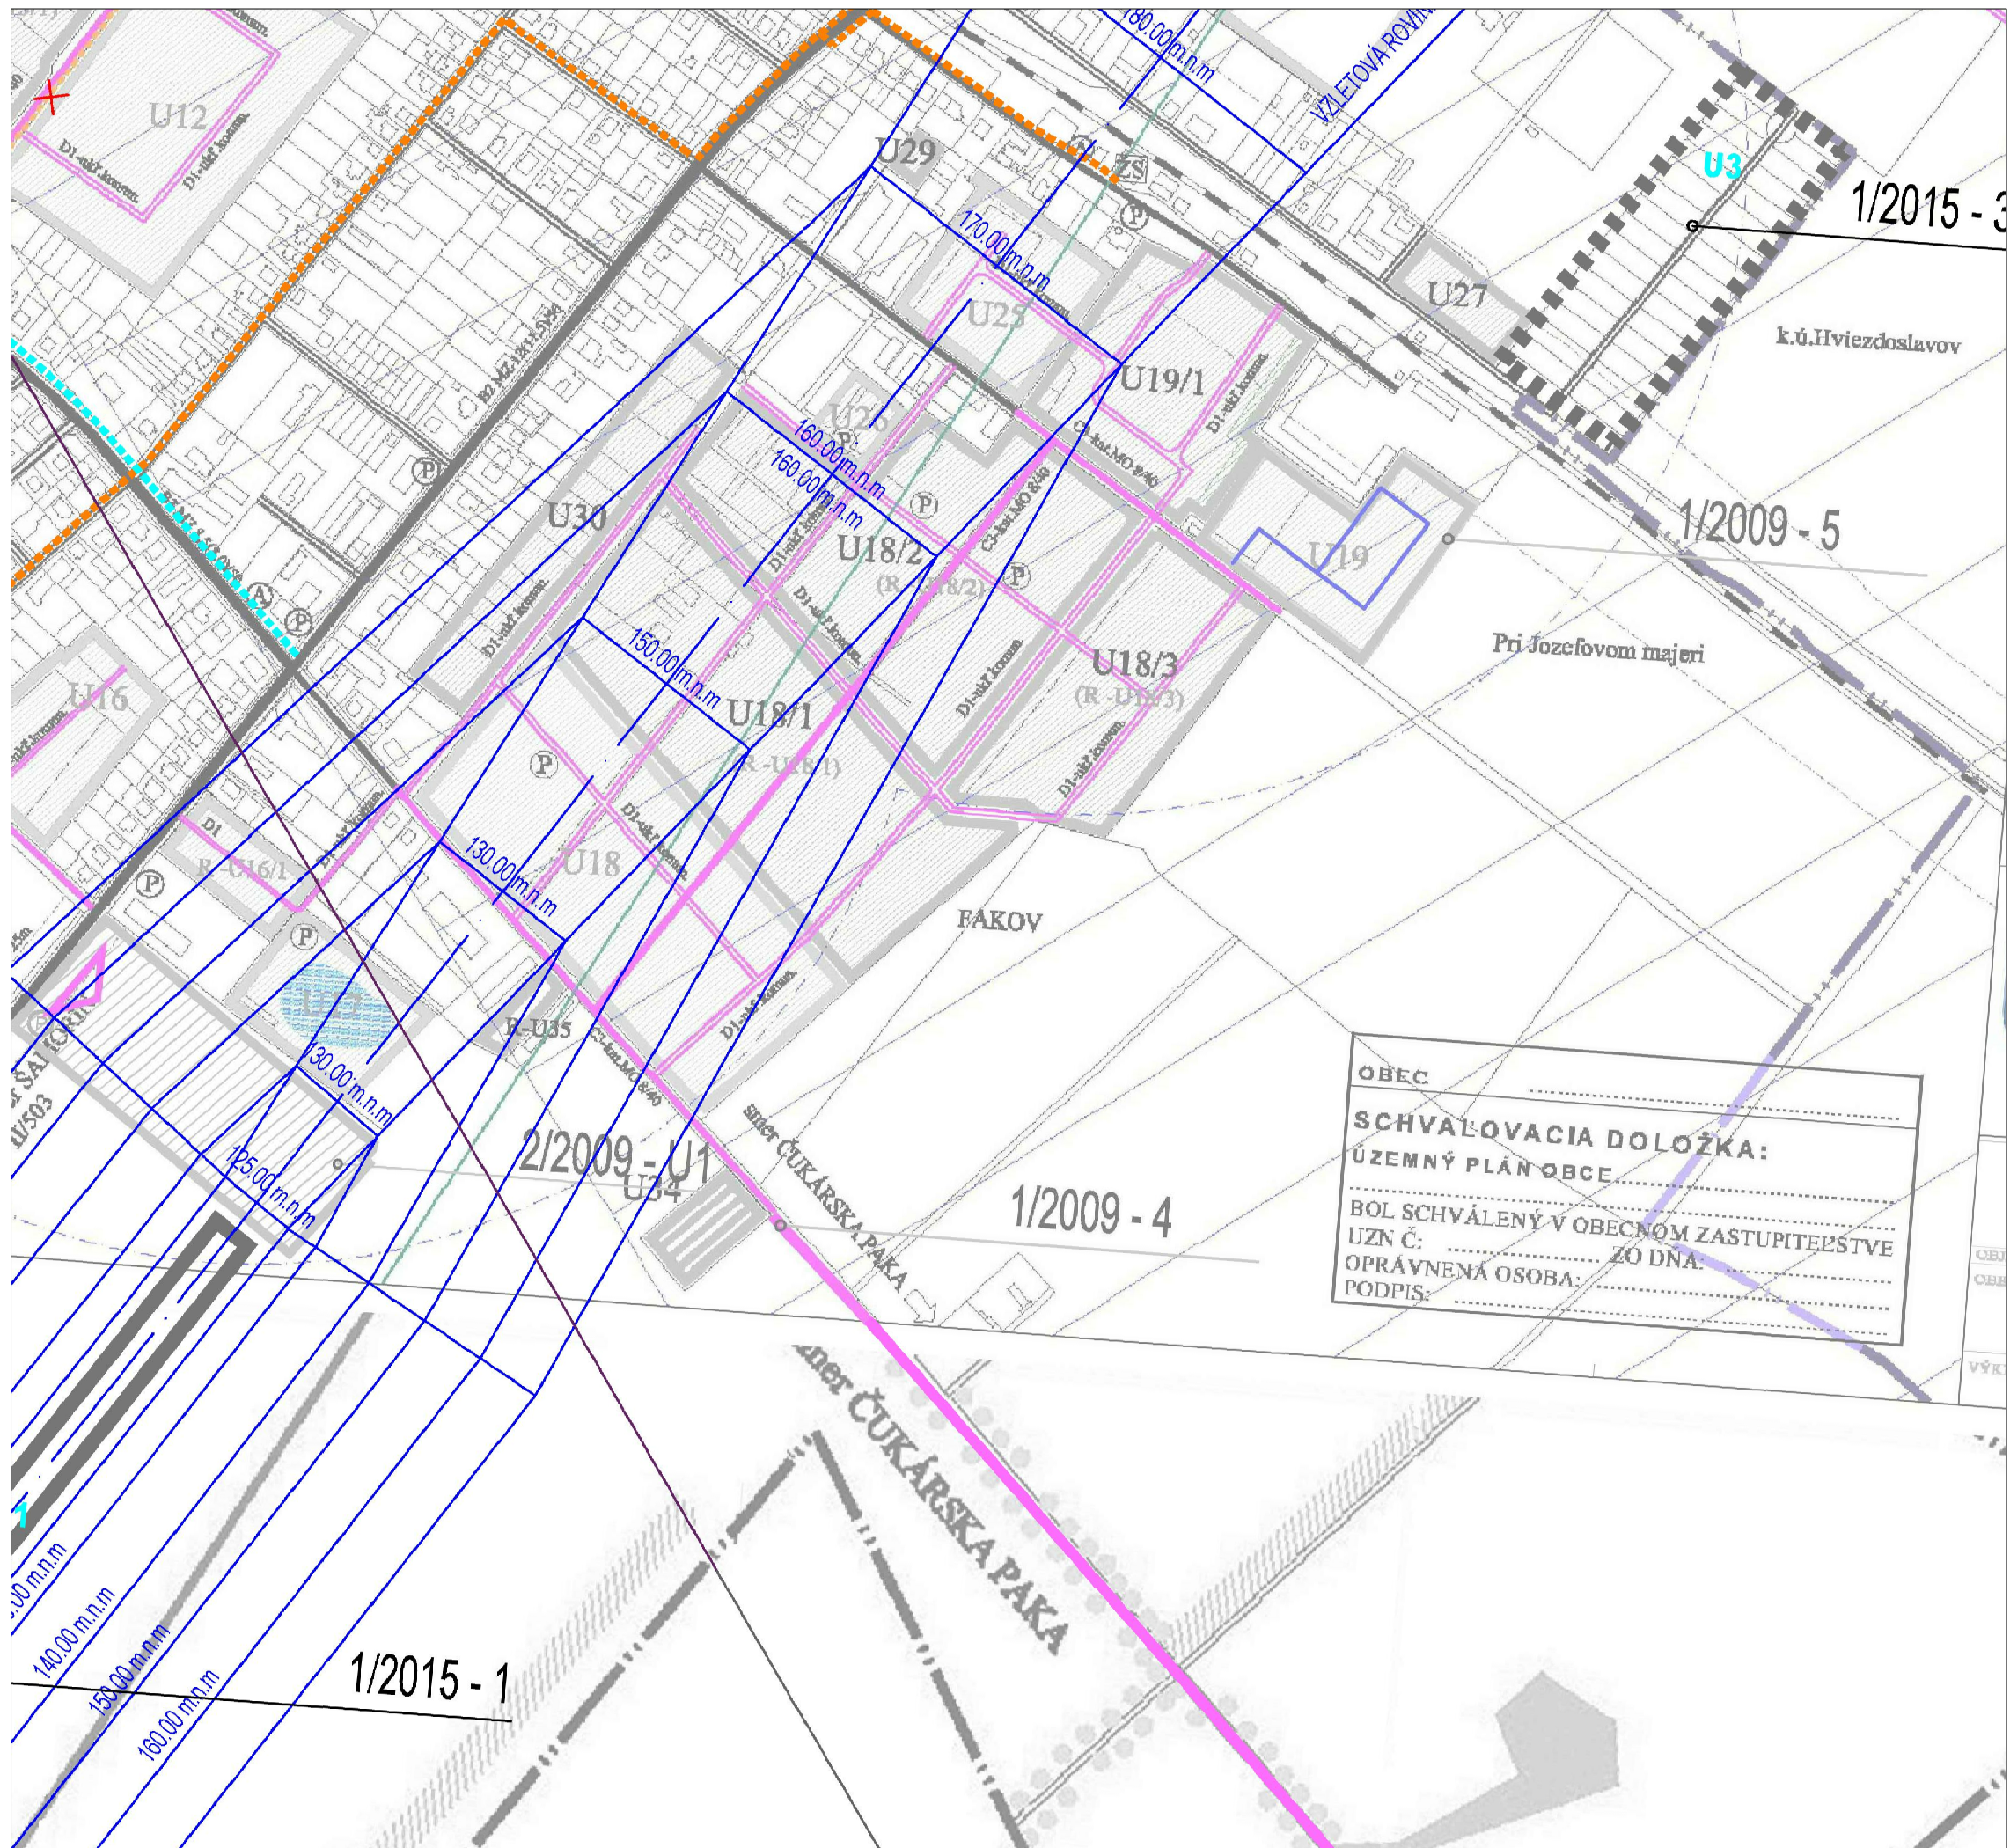

ÚZEMNÝ PLÁN OBCE KVETOSLAVOV

ZMENY A DOPLNKY č. 1/2017

návrh

DOPRAVA

Obstarávateľ: Obec Kvetoslavov


Spracovateľ: AUREX spol. s r.o.

Hlavný riešiteľ: Ing. arch. Ľubomír Klaučo

Zodpovedný riešiteľ: Ing. arch. Daniela Huertas

mierka 1 : 5 000
číslo výkresu: 3 - podklad
jún 2017



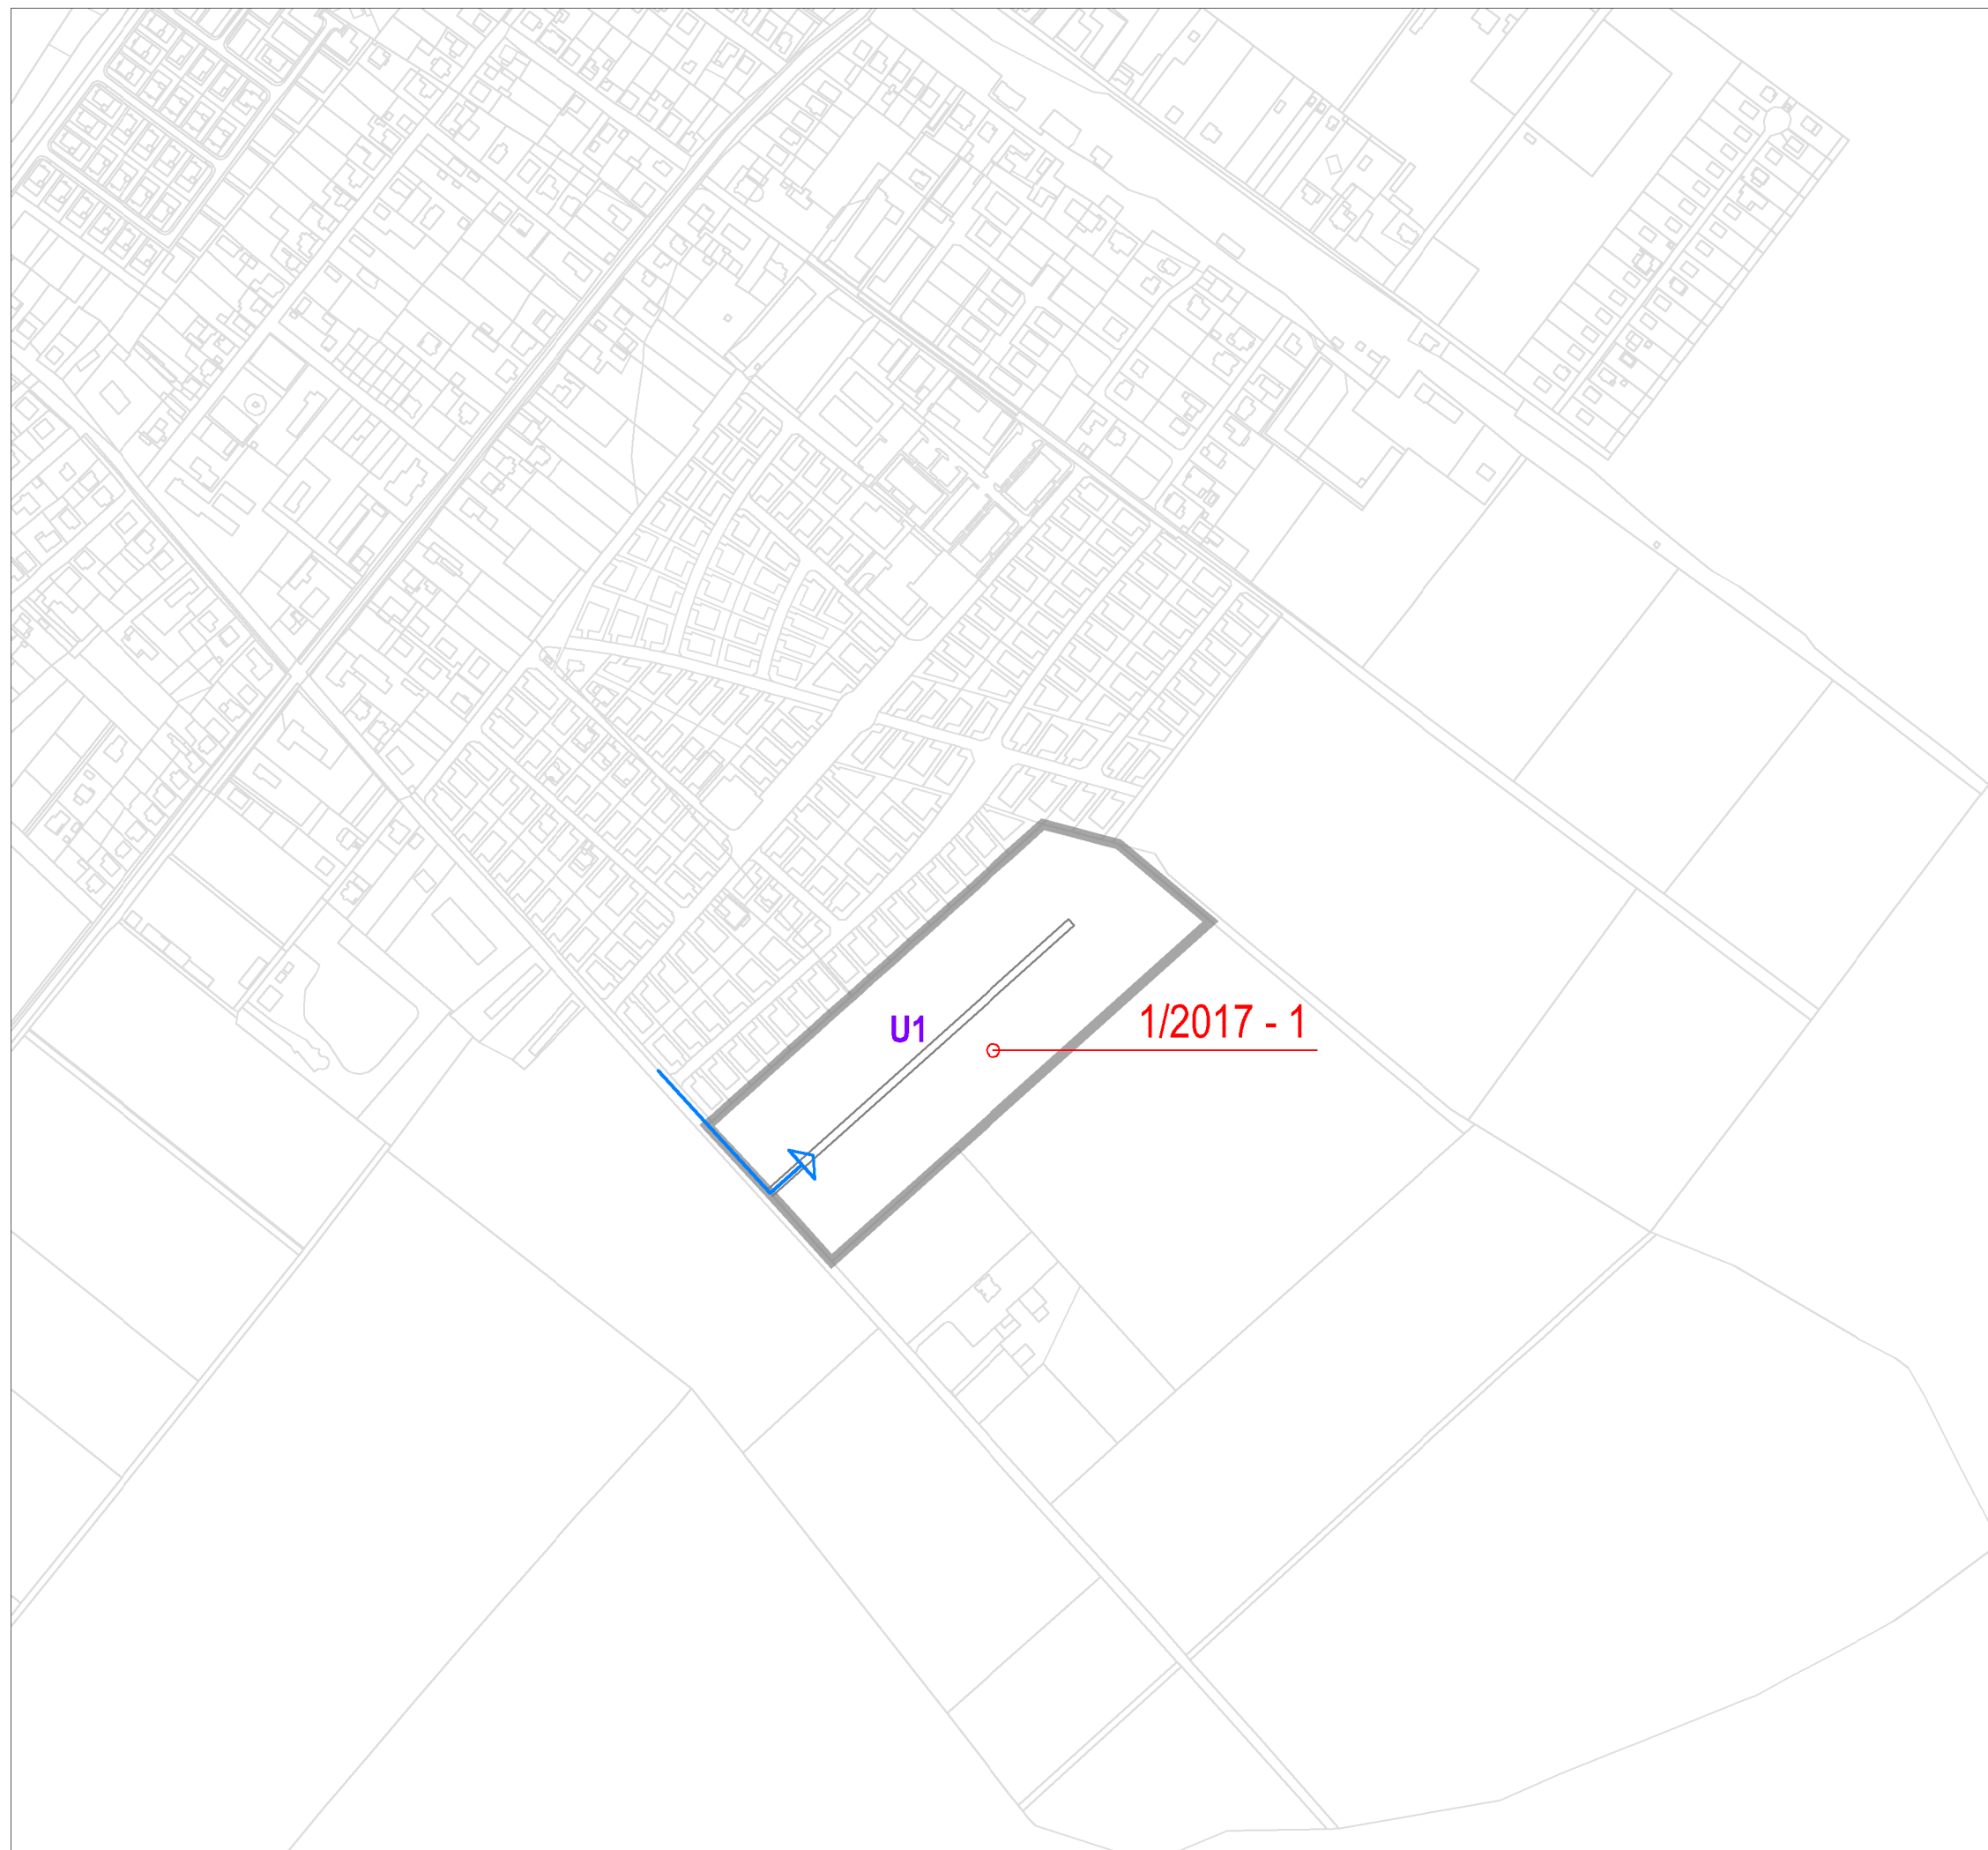

LEGENDA

Stav Návrh



hranica navrhovanej urbanistickej zóny

1/2017 - 1

označenie zámeru ZaD 1/2017

U1

označenie urbanistickej zóny



navrhovaná ukľudnená komunikácia



rozdávacie vodovodné potrubie



technický vstup do územia

ÚZEMNÝ PLÁN OBCE KVETOSLAVOV

ZMENY A DOPLNKY č. 1/2017

návrh

NÁVRH TECH. INFRAŠTRUKTÚRY

VEREJNÝ VODOVOD


Obstarávateľ: Obec Kvetoslavov

Spracovateľ: AUREX spol. s r.o.
Hlavný riešiteľ: Ing. arch. Ľubomír Klaučo
Zodpovedný riešiteľ: Ing. Vasil' Dedo



mierka 1 : 5 000
číslo výkresu: 4 - náložka
jún 2017



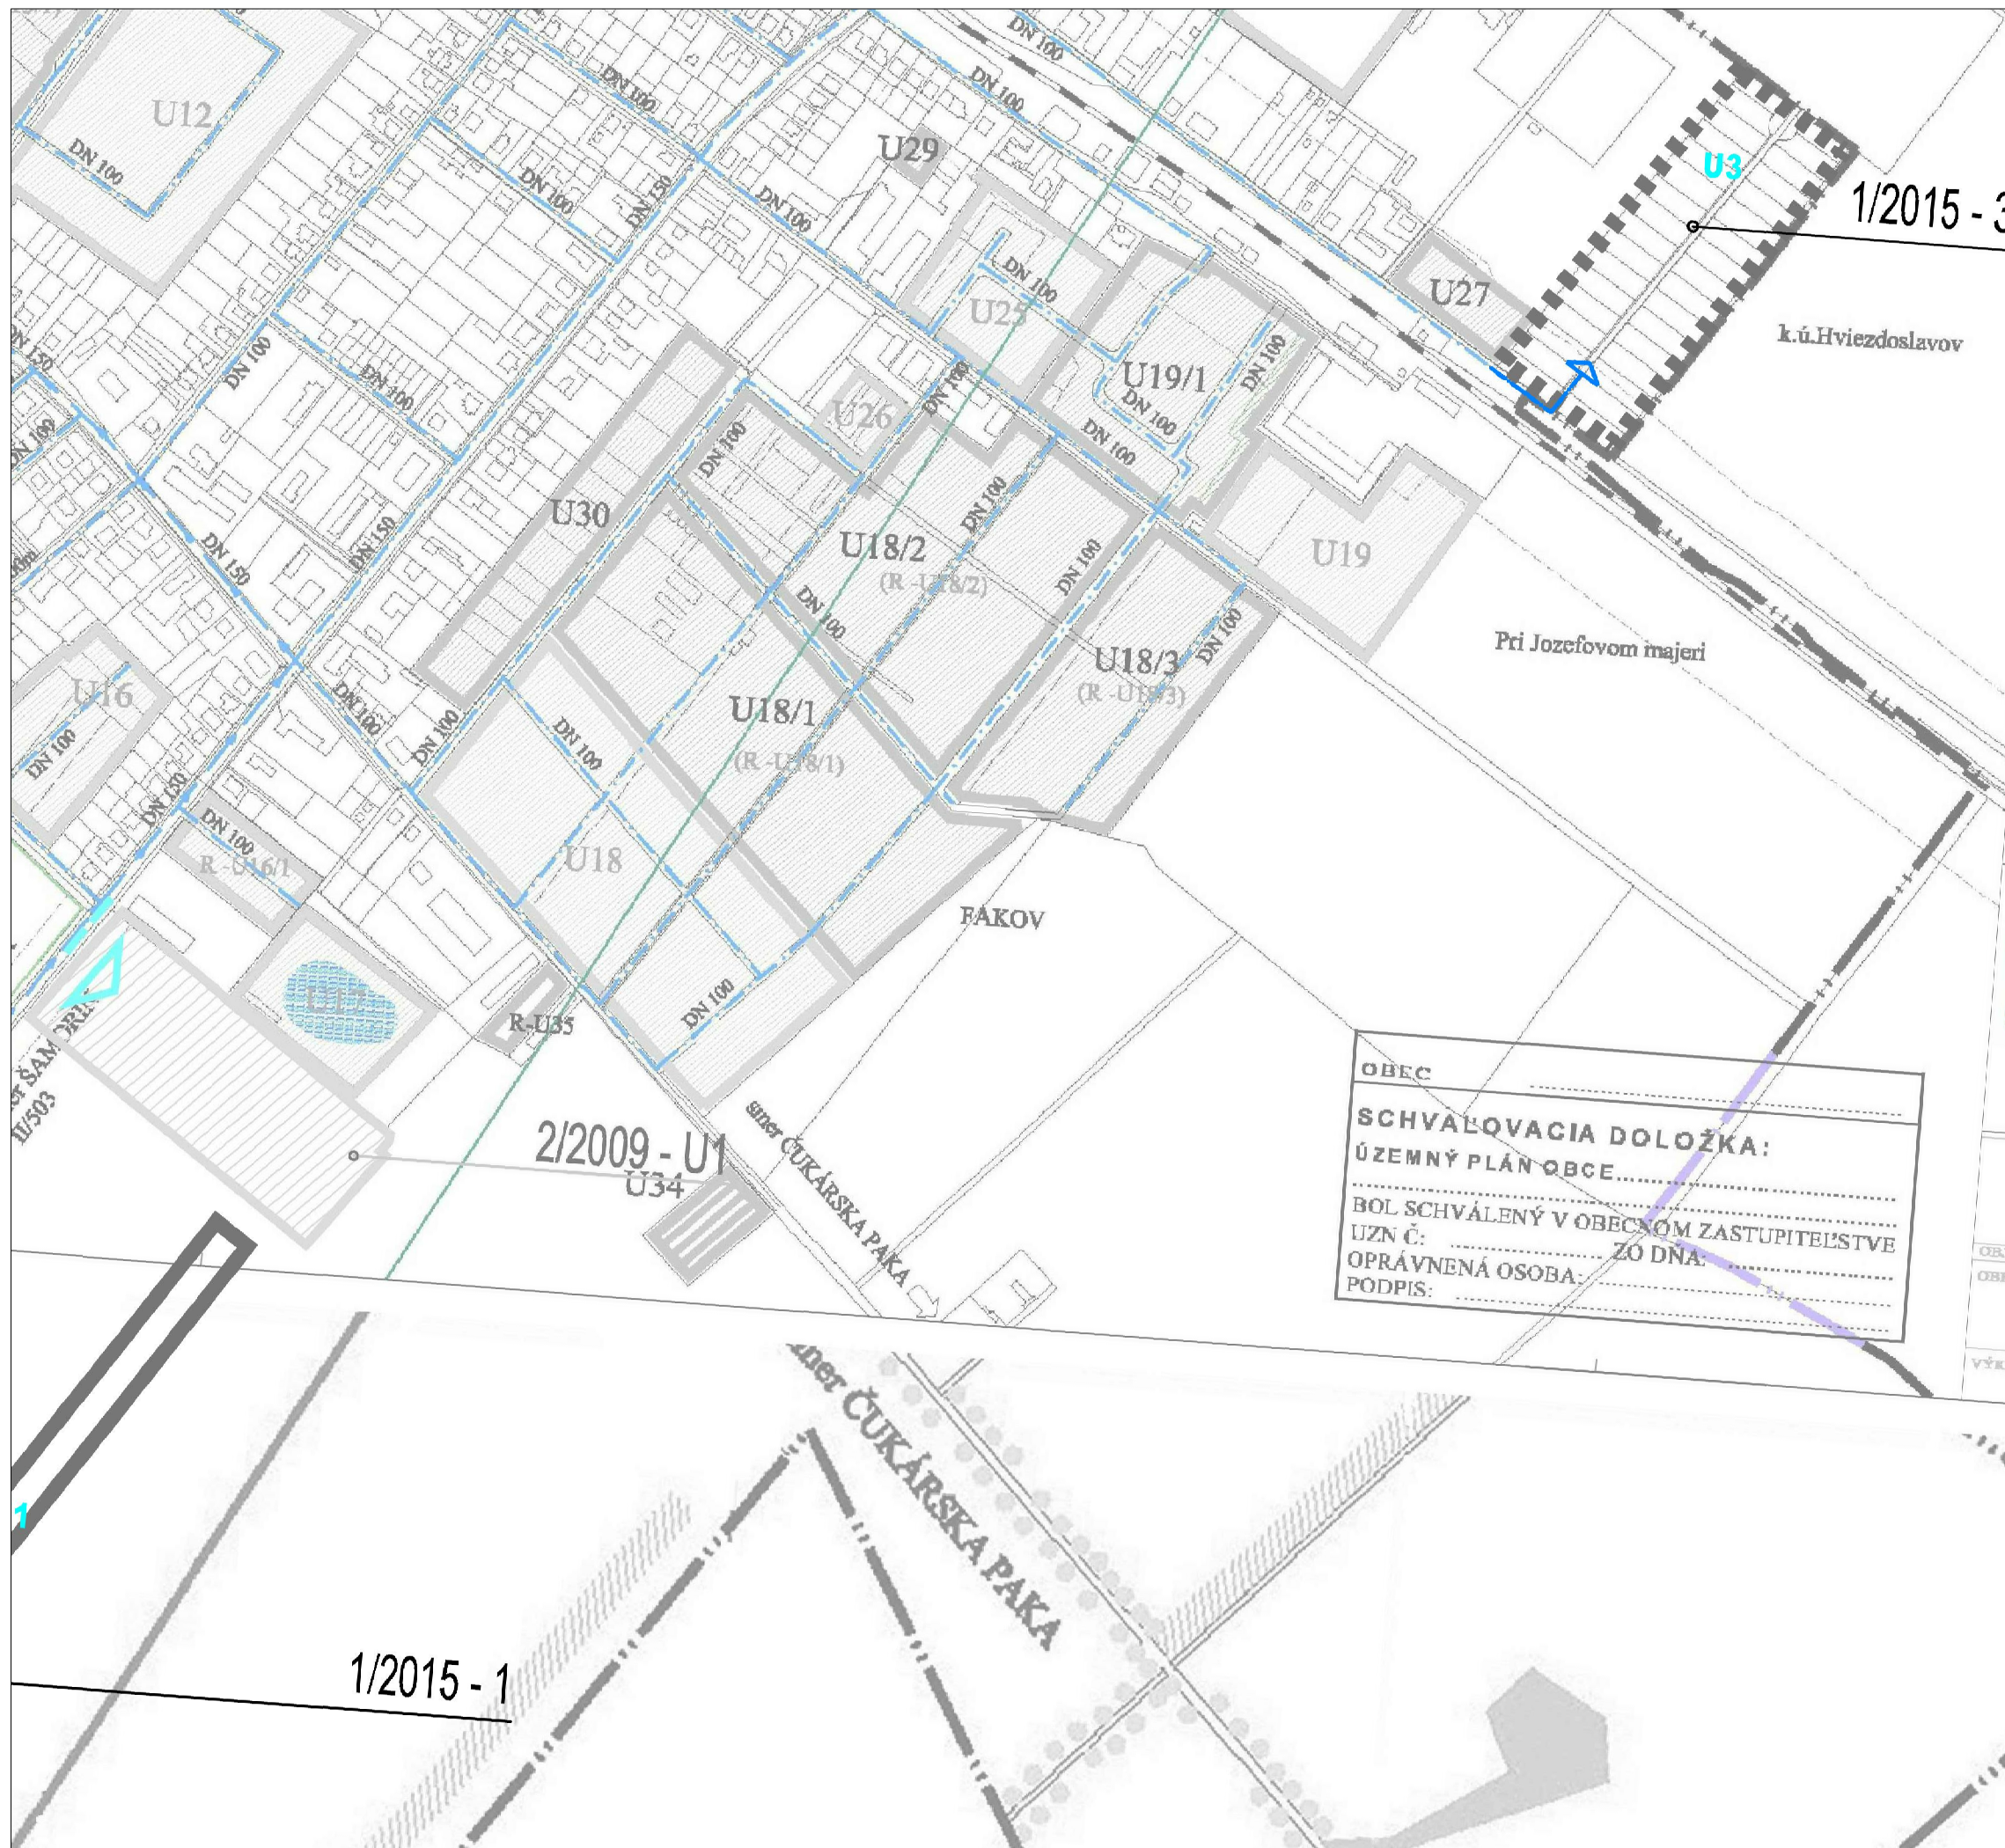


ÚZEMNÝ PLÁN OBCE KVETOSLAVOV ZMENY A DOPLNKY č. 1/2017 návrh NÁVRH TECH. INFRAŠTRUKTÚRY VEREJNÝ VODOVOD

Obstarávateľ: Obec Kvetoslavov
Spracovateľ: AUREX spol. s r.o.
Hlavný riešiteľ: Ing. arch. Ľubomír Klaučo
Zodpovedný riešiteľ: Ing. Vasil' Dedo

mierka 1 : 5 000
číslo výkresu: 4 - podklad
jún 2017



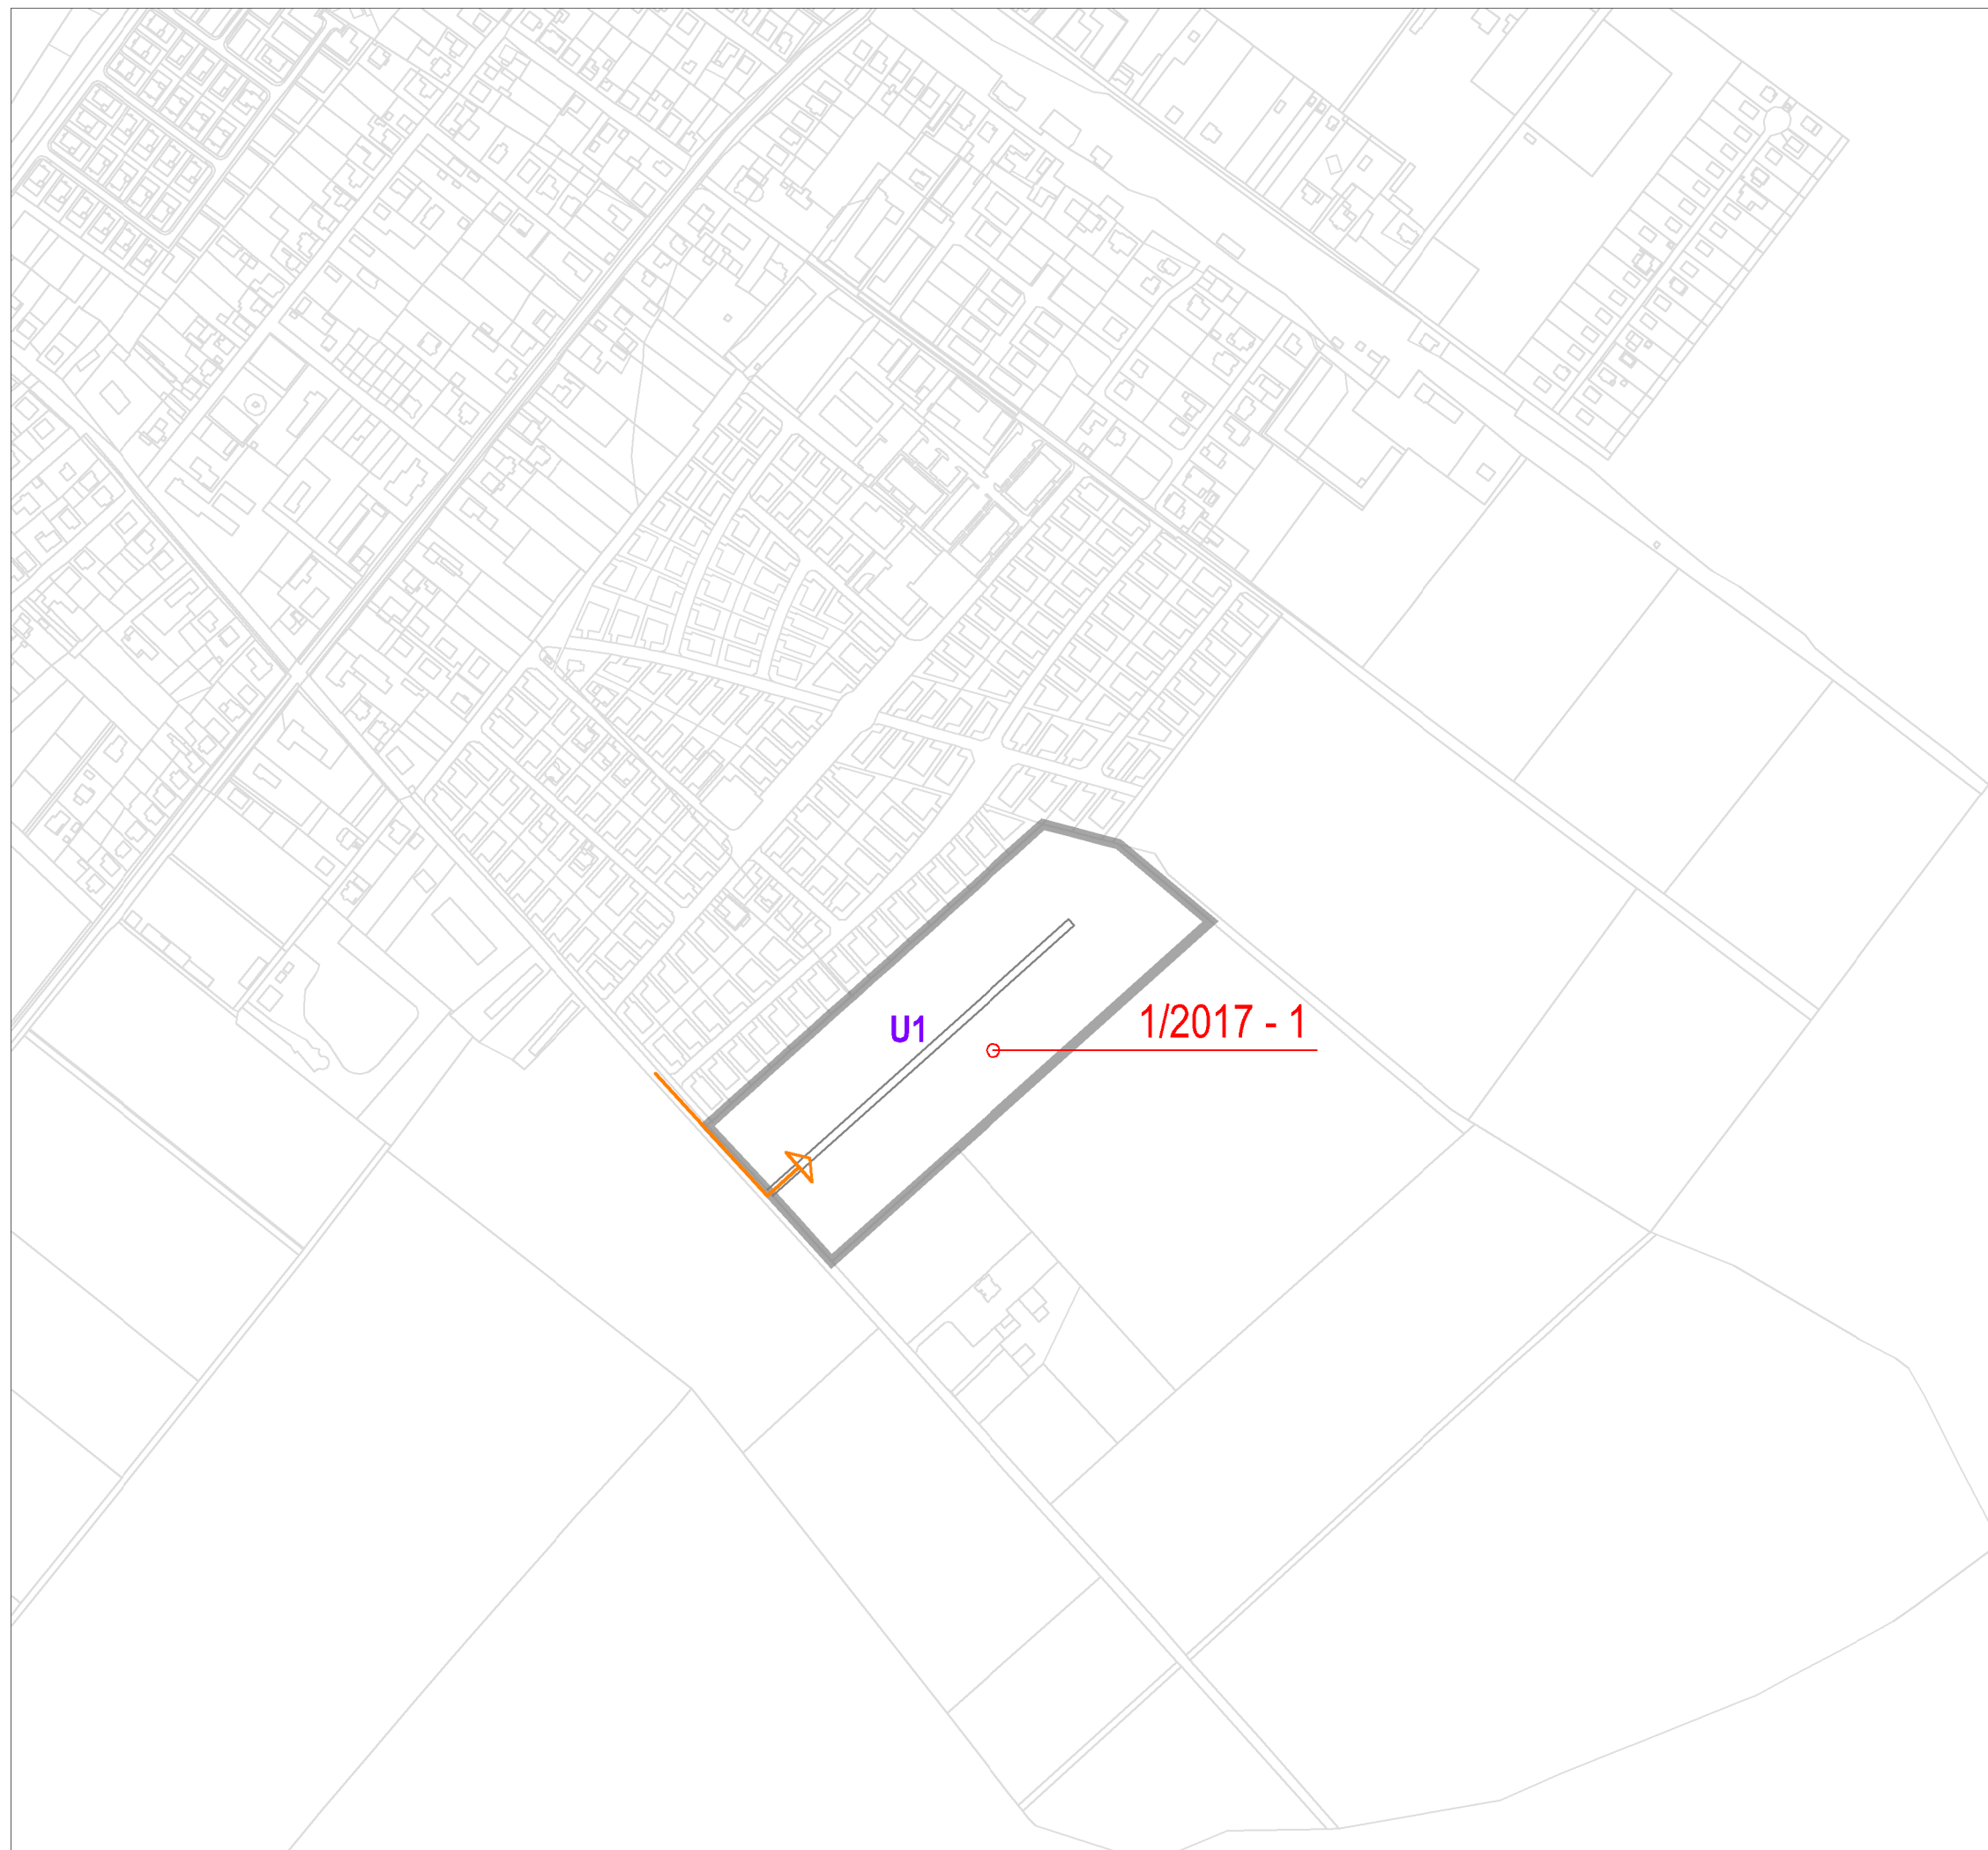

LEGENDA

Stav Návrh



hranica navrhovanej urbanistickej zóny

1/2017 - 1

označenie zámeru ZaD 1/2017

U1

označenie urbanistickej zóny



ukľudnená komunikácia



kanalizačná stoka gravitačná



technický vstup do územia

ÚZEMNÝ PLÁN OBCE KVETOSLAVOV

ZMENY A DOPLNKY č. 1/2017

návrh

NÁVRH TECH. INFRAŠTRUKTÚRY KANALIZÁCIA


Obstarávateľ: Obec Kvetoslavov

Spracovateľ: AUREX spol. s r.o.
Hlavný riešiteľ: Ing. arch. Ľubomír Klaučo
Zodpovedný riešiteľ: Ing. Vasil' Dedo



mierka 1 : 5 000
číslo výkresu: 5 - náložka
jún 2017



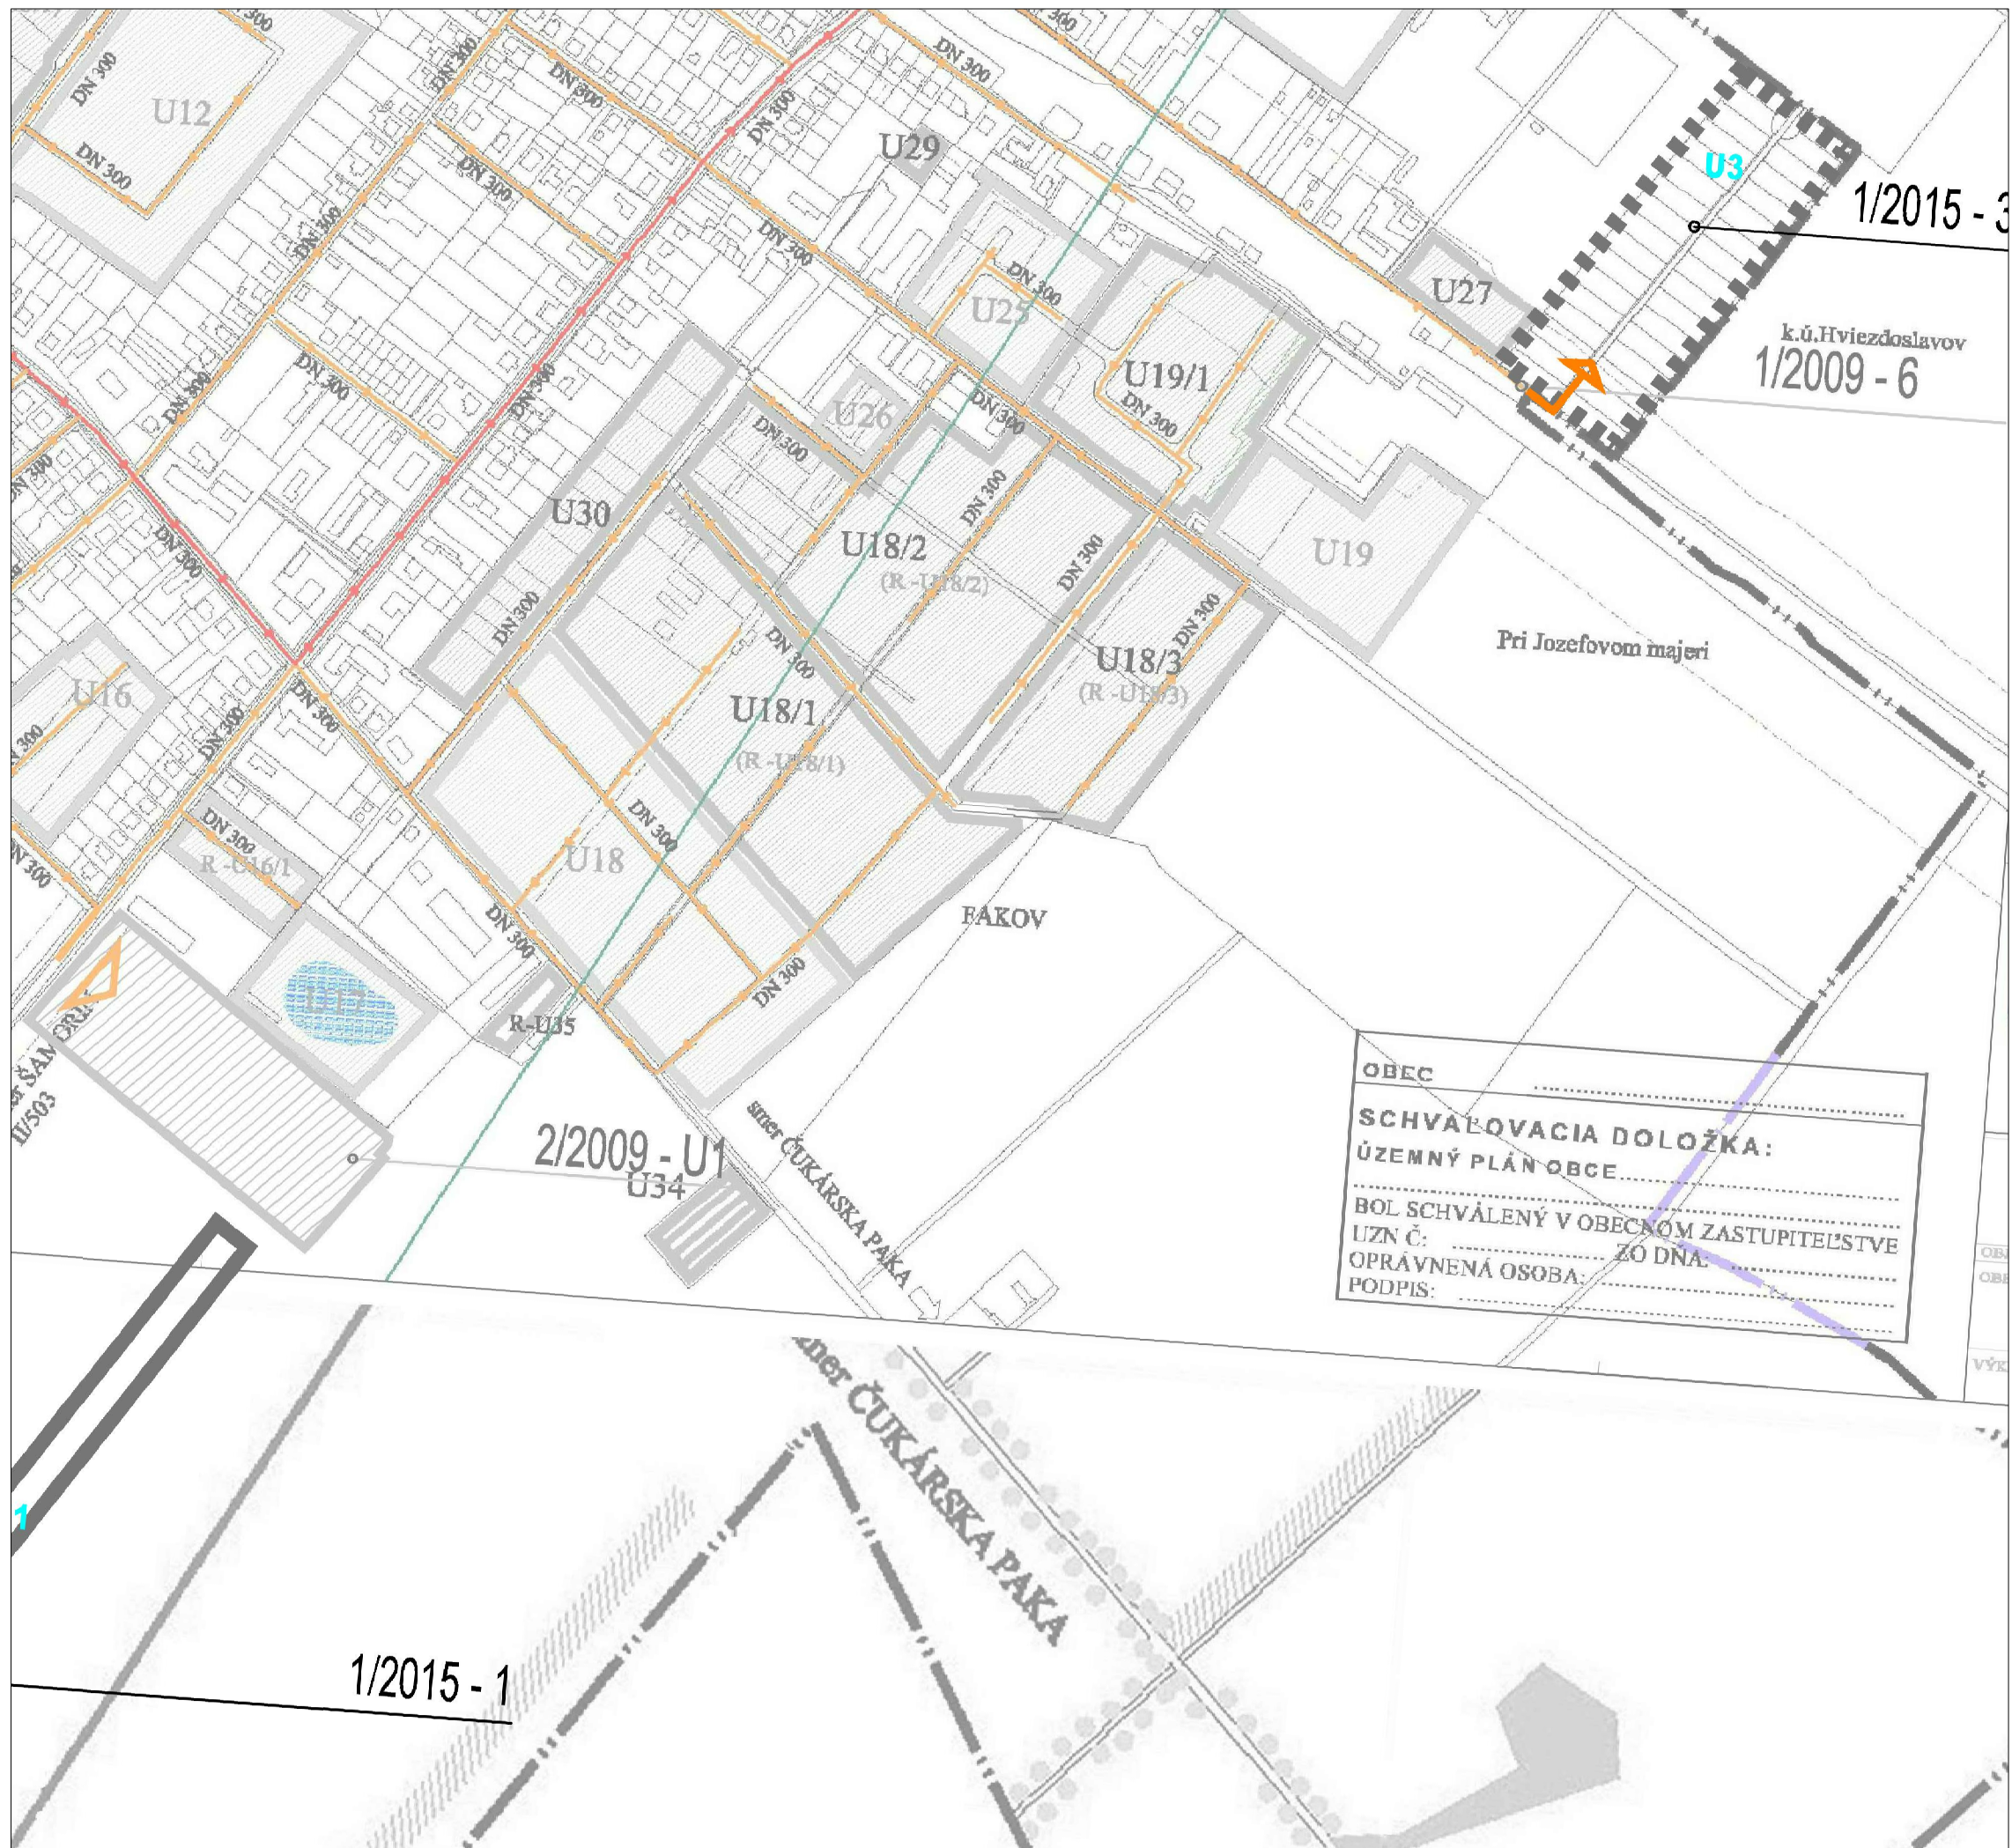

ÚZEMNÝ PLÁN OBCE KVETOSLAVOV

ZMENY A DOPLNKY č. 1/2017

návrh

NÁVRH TECH. INFRAŠTRUKTÚRY KANALIZÁCIA

Obstarávateľ: Obec Kvetoslavov

Spracovateľ: AUREX spol. s r.o.

Hlavný riešiteľ: Ing. arch. Ľubomír Klaučo


Zodpovedný riešiteľ: Ing. Vasil' Dedo

mierka 1 : 5 000

číslo výkresu: 5 - podklad

jún 2017



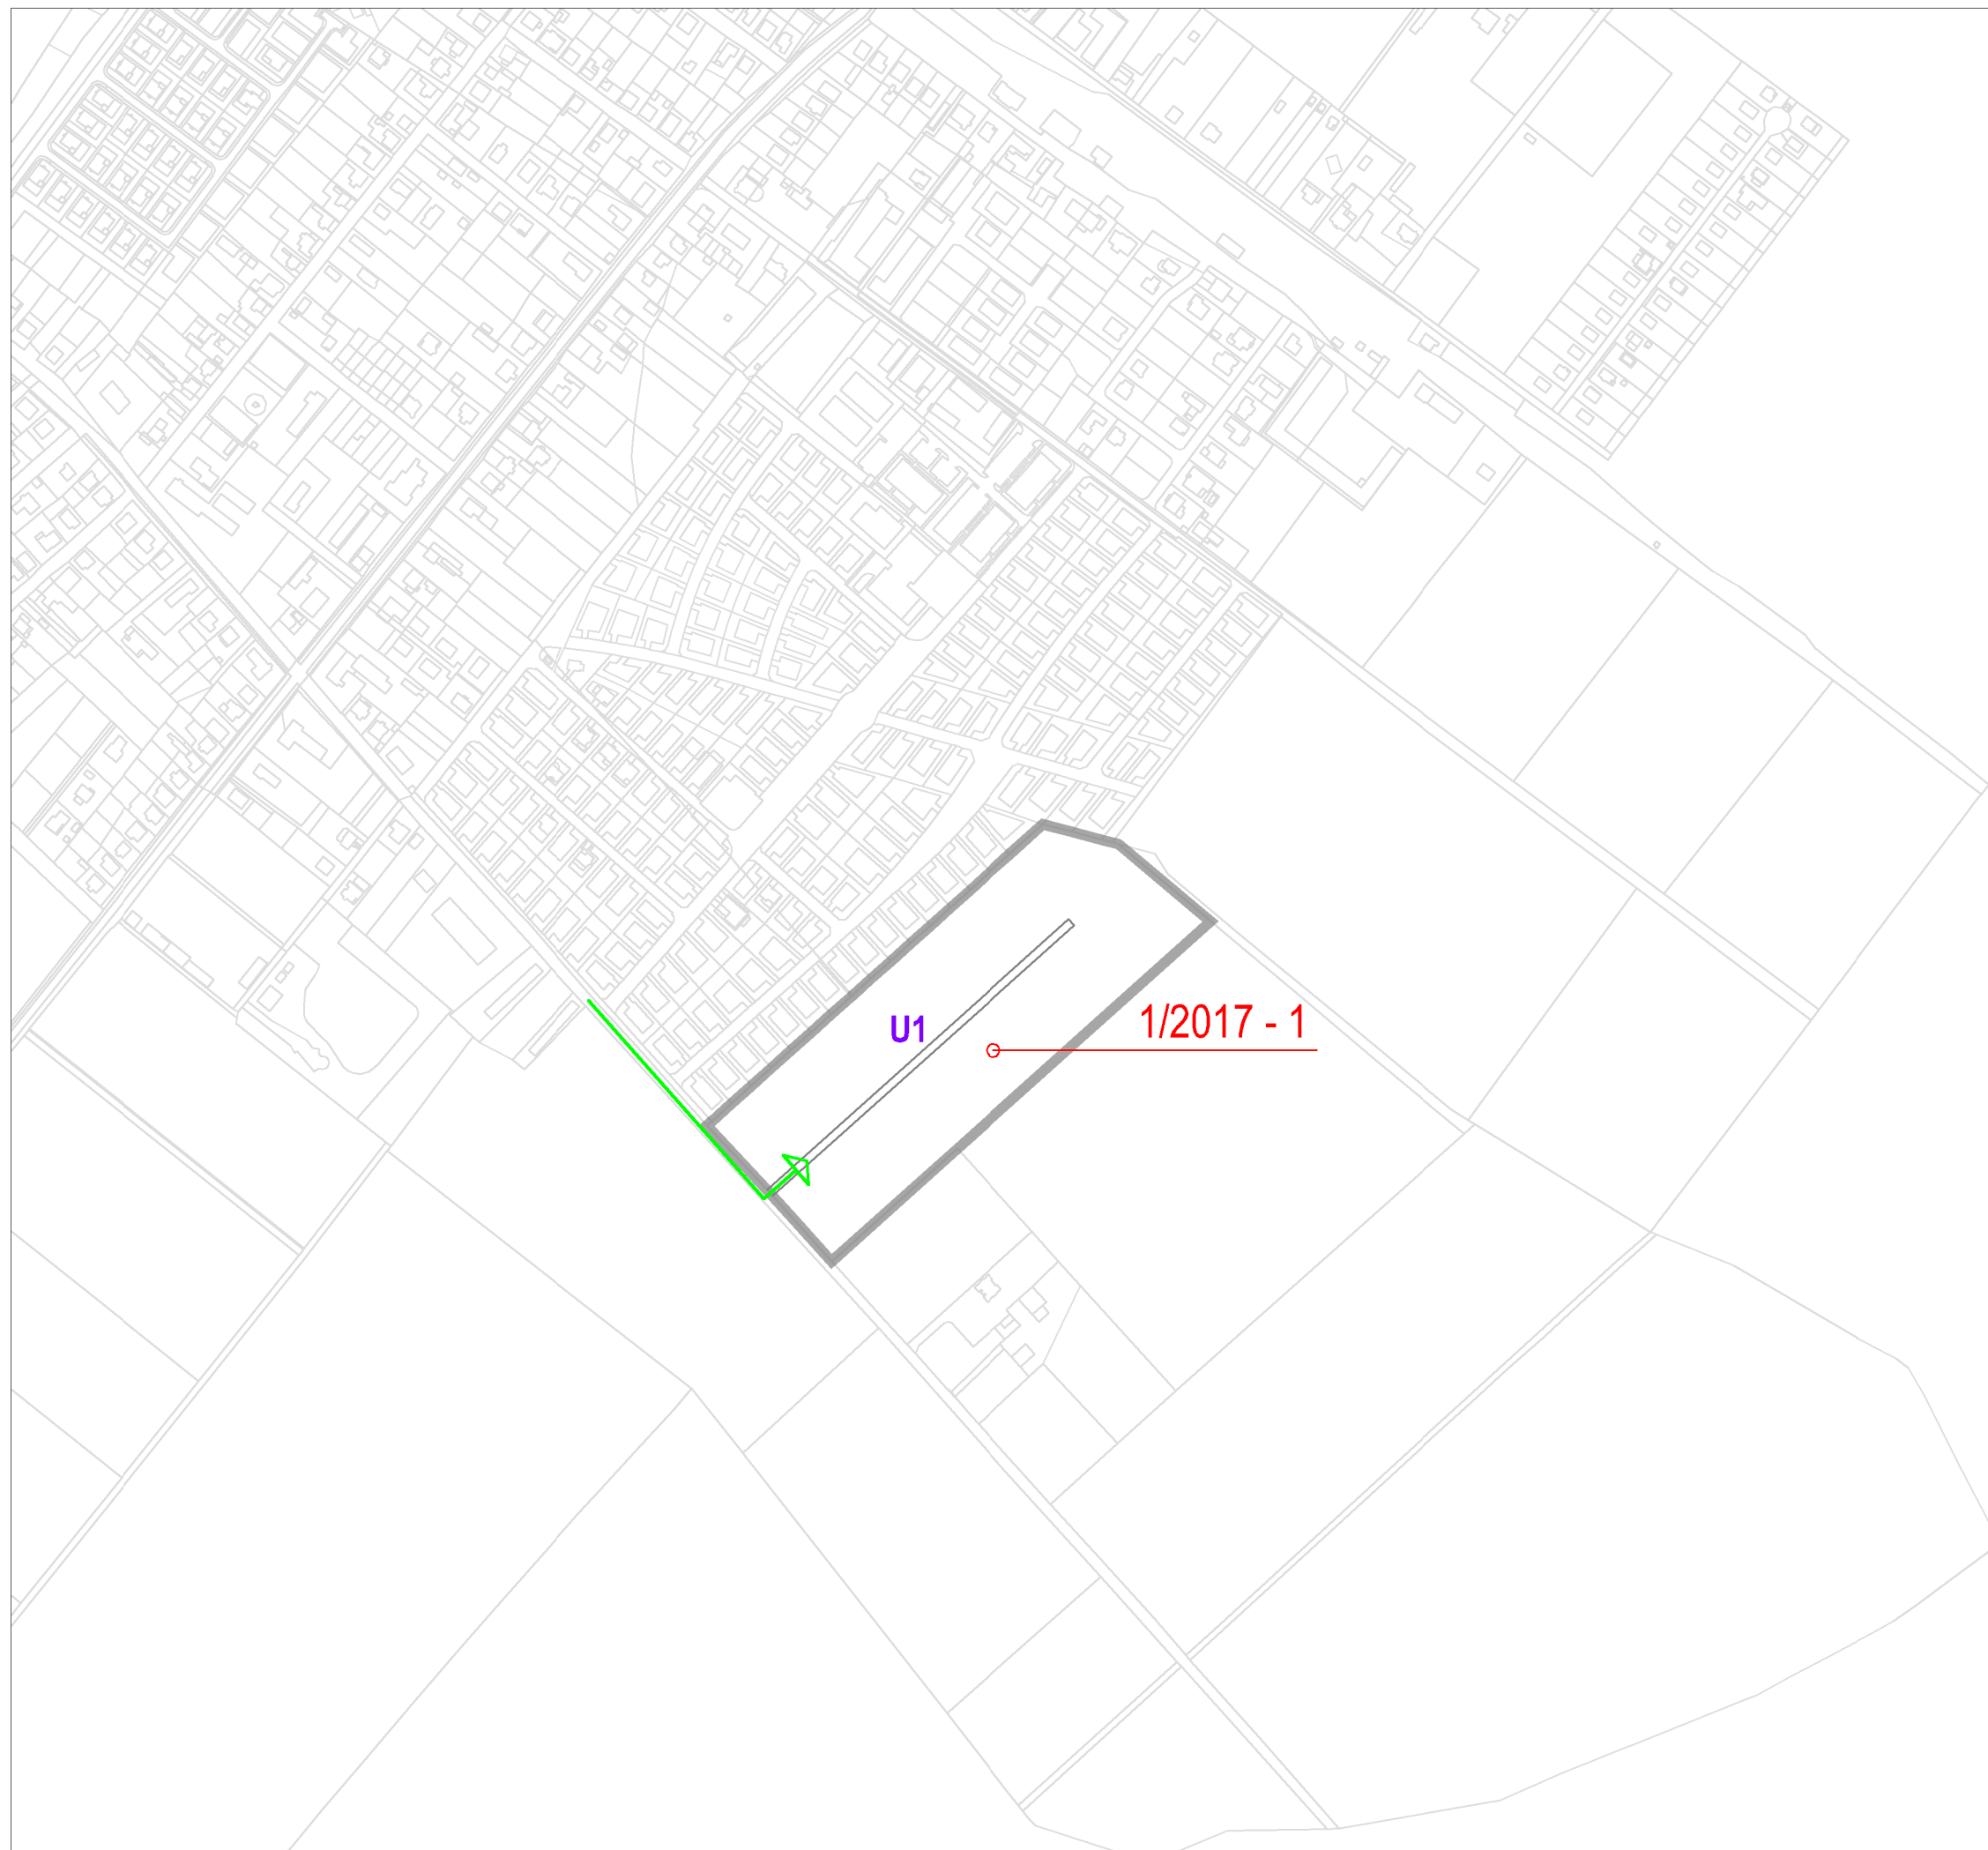

LEGENDA

Stav Návrh



hranica navrhovanej urbanistickej zóny

1/2017 - 1

označenie zámeru ZaD 1/2017

U1

označenie urbanistickej zóny



ukľudnená komunikácia



STL plynovod



technický vstup do územia

ÚZEMNÝ PLÁN OBCE KVETOSLAVOV

ZMENY A DOPLNKY č. 1/2017

návrh

NÁVRH TECH. INFRAŠTRUKTÚRY ZÁSOBOVANIE PLYNOM


Obstarávateľ: Obec Kvetoslavov

Spracovateľ: AUREX spol. s r.o.
Hlavný riešiteľ: Ing. arch. Ľubomír Klaučo
Zodpovedný riešiteľ: Ing. Vasil' Dedo



mierka 1 : 5 000
číslo výkresu: 6 - náložka
jún 2017



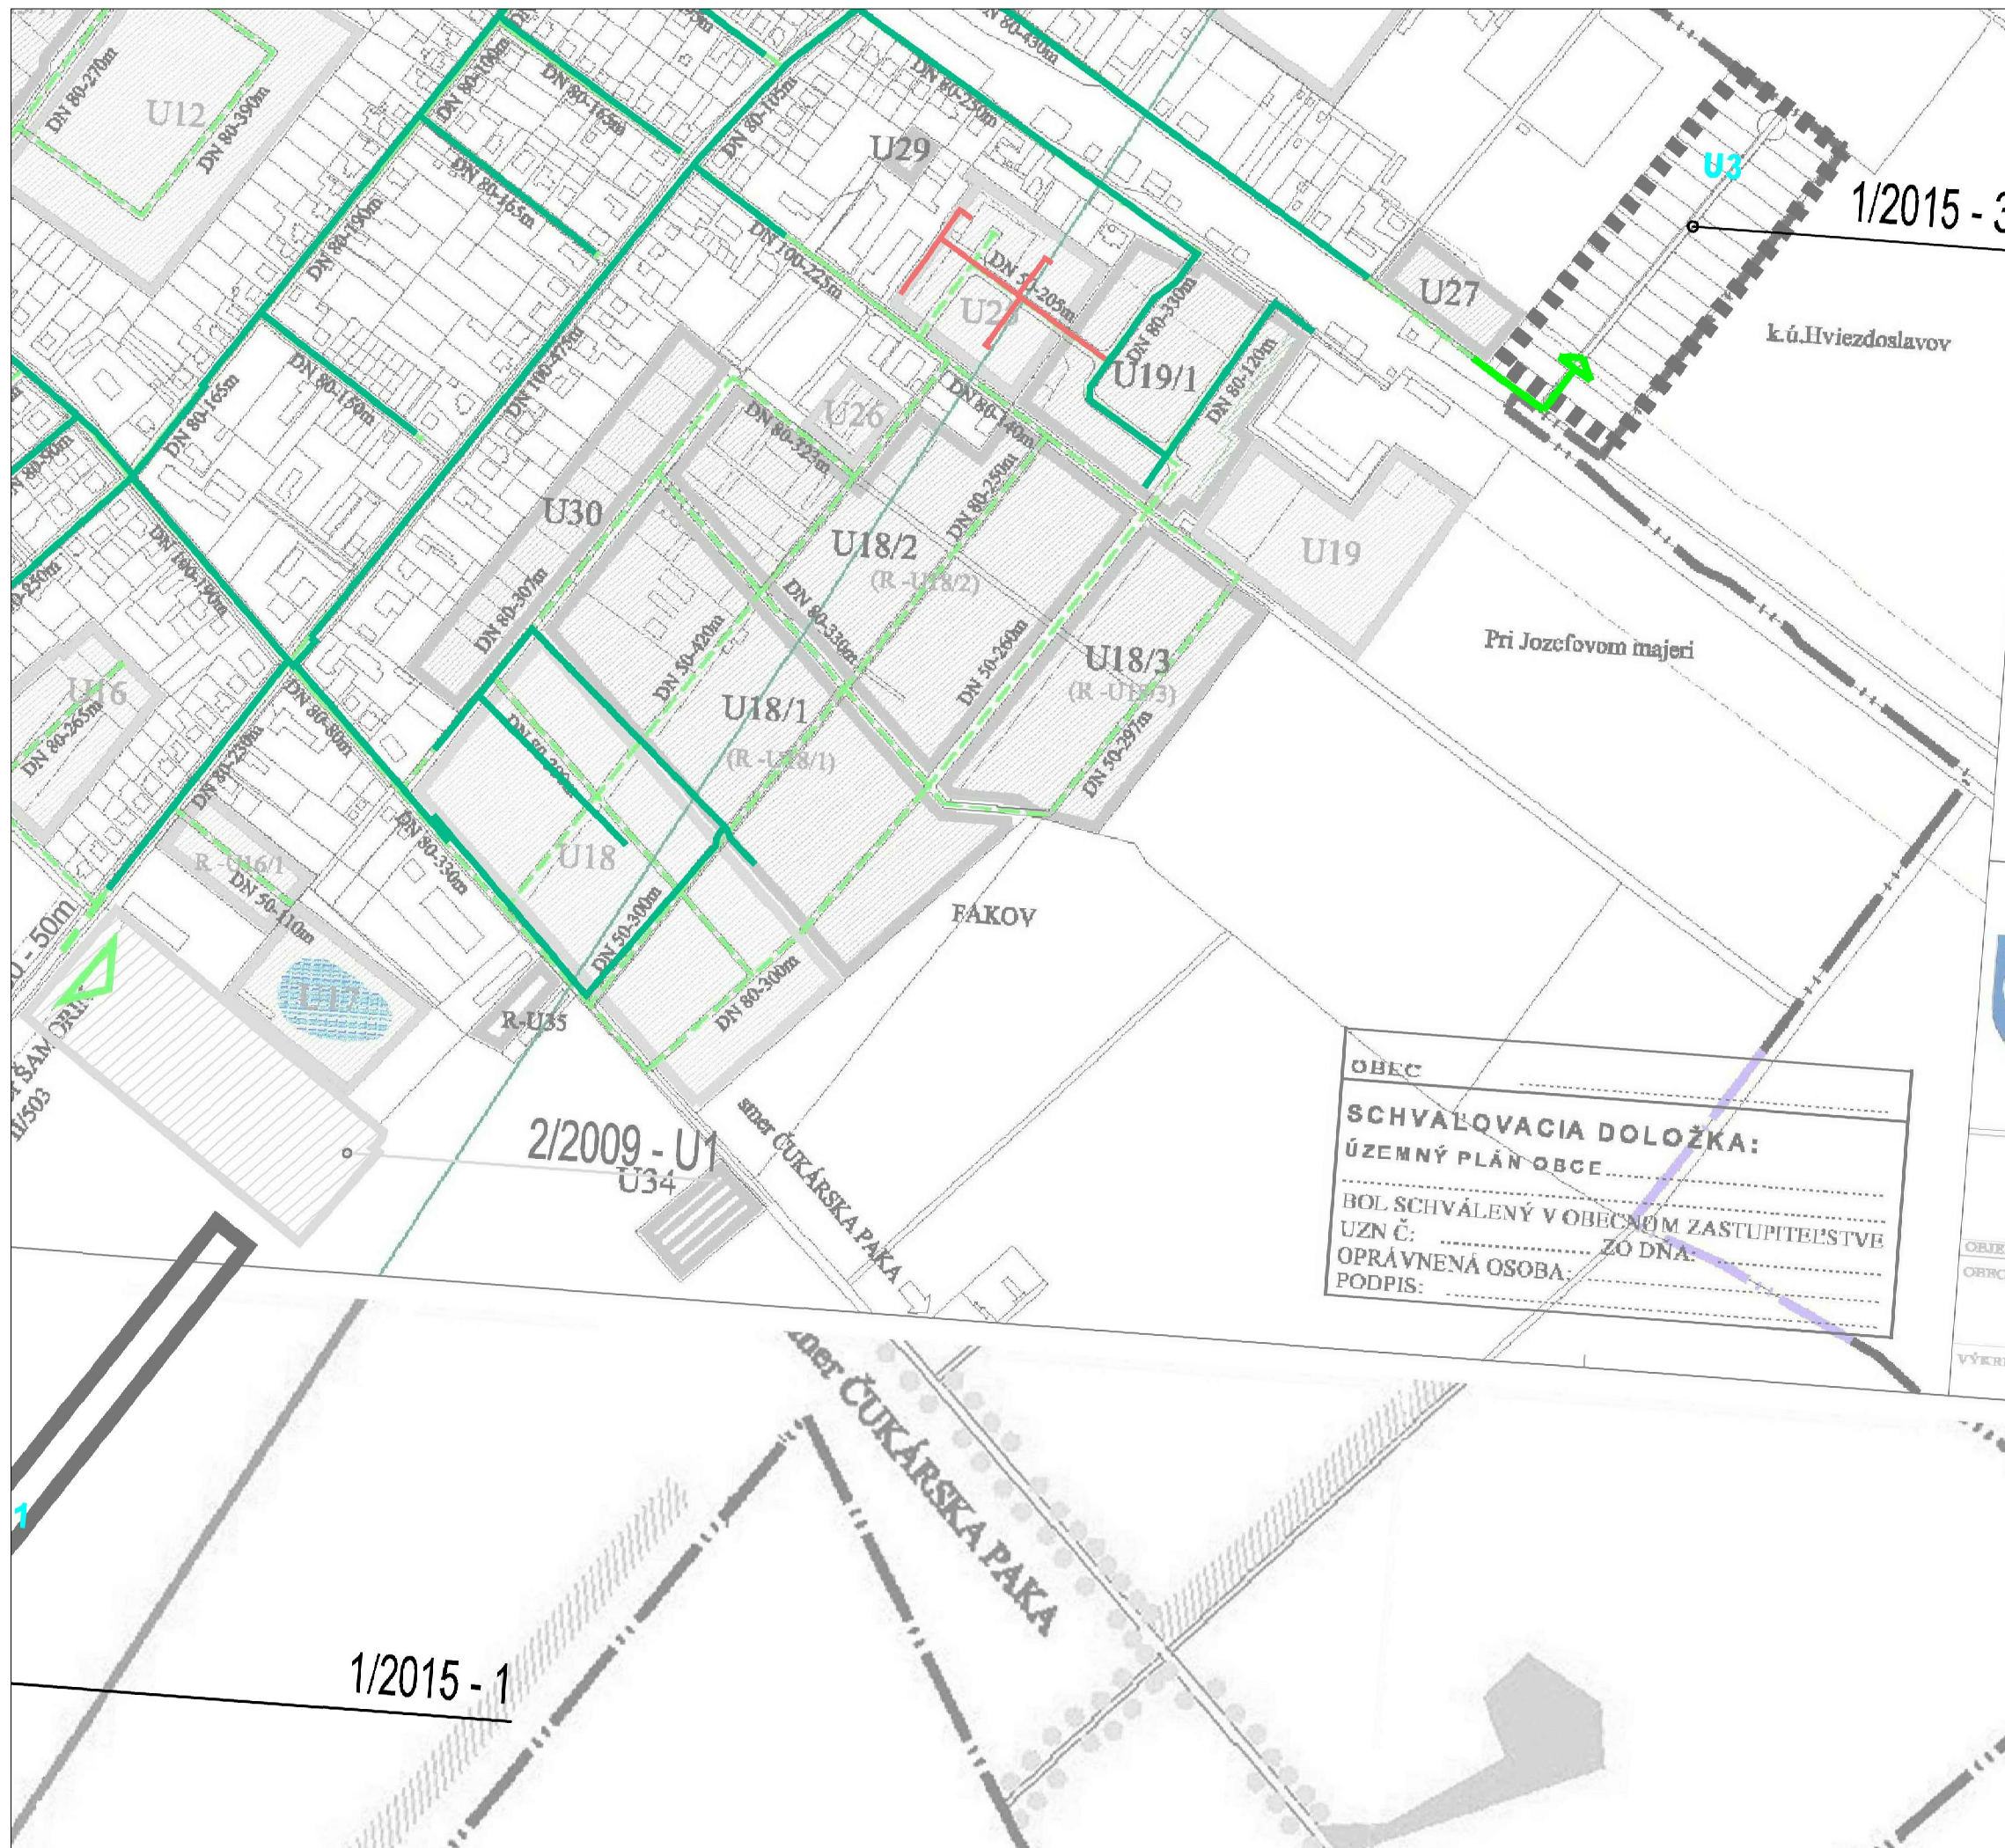

ÚZEMNÝ PLÁN OBCE K VETOSLAVOV

ZMENY A DOPLNKY č. 1/2017

návrh

NÁVRH TECH. INFRAŠTRUKTÚRY ZÁSOBOVANIE PLYNOM

Obstarávateľ: Obec Kvetoslavov

Spracovateľ: AUREX spol. s r.o.

Hlavný riešiteľ: Ing. arch. Ľubomír Klaučo


Zodpovedný riešiteľ: Ing. Vasil' Dedo

mierka 1 : 5 000

číslo výkresu: 6 - podklad

jún 2017



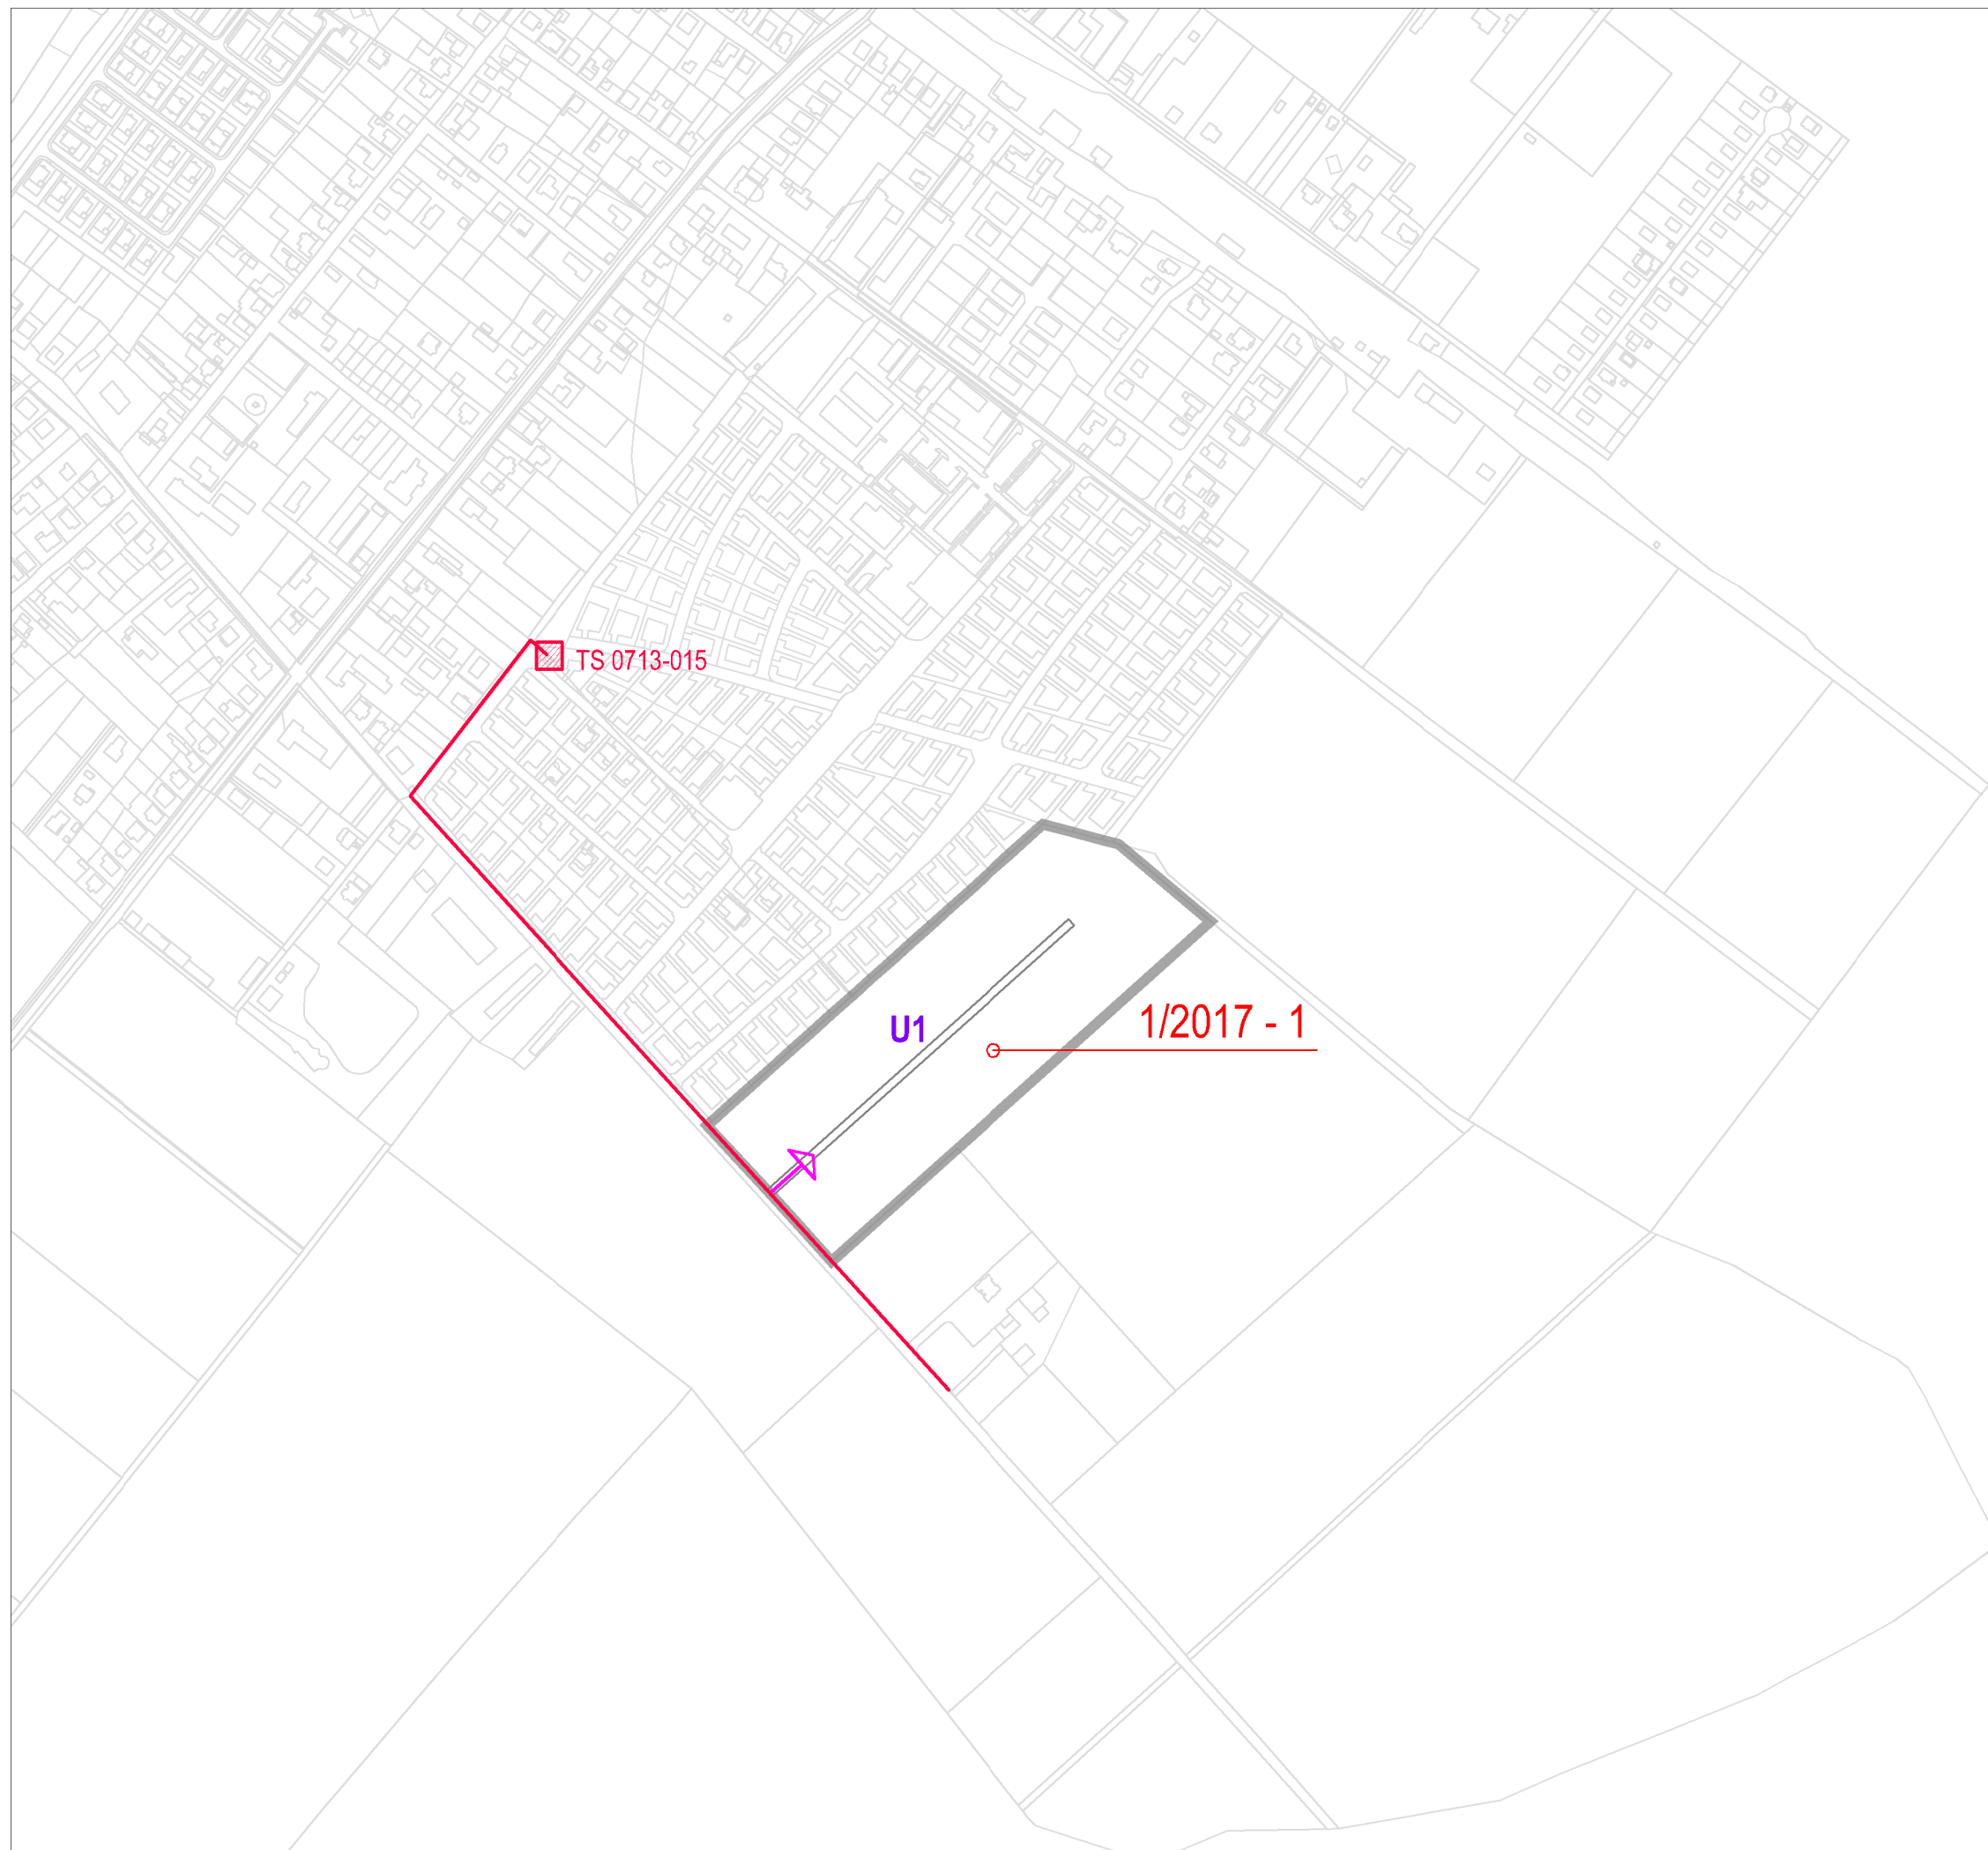

LEGENDA

Stav Návrh



hranica navrhovanej urbanistickej zóny

1/2017 - 1

označenie zámeru ZaD 1/2017

U1

označenie urbanistickej zóny



ukľudnená komunikácia



existujúca trafostanica



podzemné vedenie NN



technický vstup do územia

ÚZEMNÝ PLÁN OBCE KVETOSLAVOV

ZMENY A DOPLNKY č. 1/2017

návrh

NÁVRH TECH. INFRAŠTRUKTÚRY ZÁSOBOVANIE EL. ENERGIOU


Obstarávateľ: Obec Kvetoslavov

Spracovateľ: AUREX spol. s r.o.
Hlavný riešiteľ: Ing. arch. Ľubomír Klaučo
Zodpovedný riešiteľ: Ing. Vasil' Dedo



mierka 1 : 5 000
číslo výkresu: 7 - náložka
jún 2017



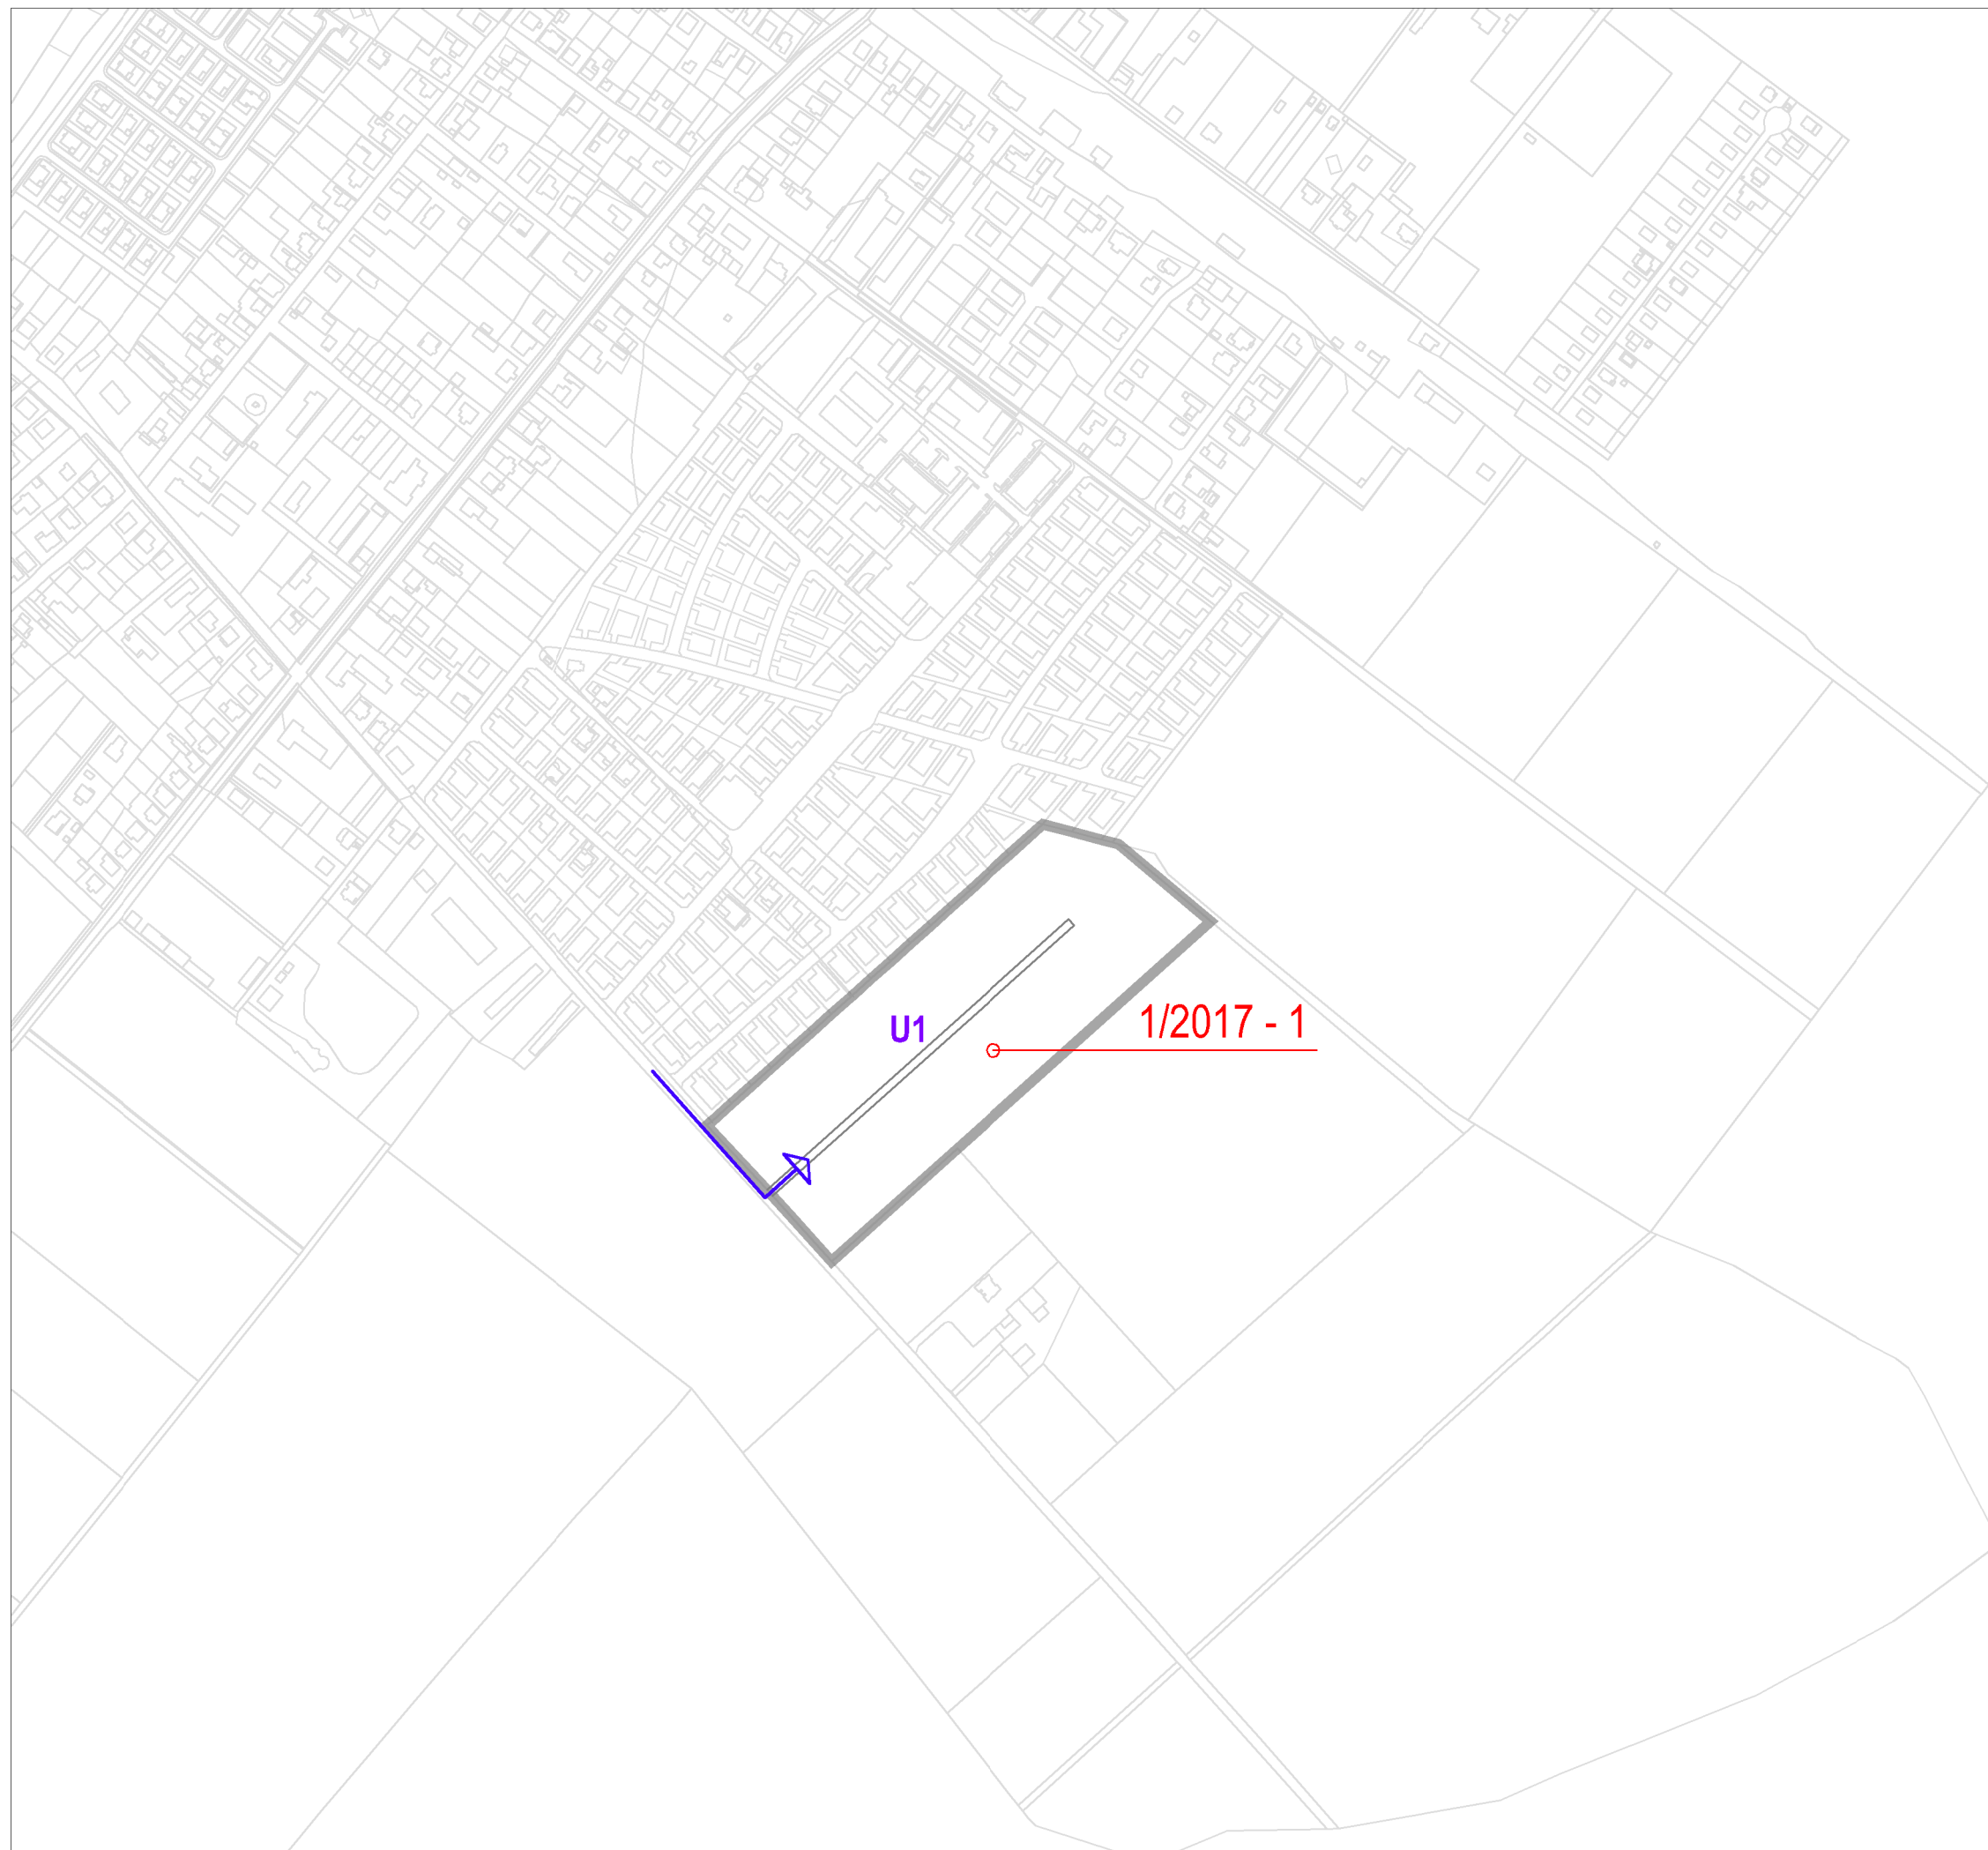

LEGENDA

Stav Návrh



hranica navrhovanej urbanistickej zóny

1/2017 - 1

označenie zámeru ZaD 1/2017

U1

označenie urbanistickej zóny



ukľudnená komunikácia



miestny telekom. káblový rozvod



technický vstup do územia

ÚZEMNÝ PLÁN OBCE KVETOSLAVOV

ZMENY A DOPLNKY č. 1/2017

návrh

NÁVRH TECH. INFRAŠTRUKTÚRY TELEKOMUNIKAČNÁ SIEŤ

Obstarávateľ: Obec Kvetoslavov

Spracovateľ: AUREX spol. s r.o.
Hlavný riešiteľ: Ing. arch. Ľubomír Klaučo
Zodpovedný riešiteľ: Ing. arch. Daniela Huertas



mierka 1 : 5 000
číslo výkresu: 8 - náložka
jún 2017





LEGENDA

Stav	Návrh	
		hranica navrhovanej urbanistickej zóny
	1/2017 - 1	označenie zámeru ZaD 1/2017
	U1	označenie urbanistickej zóny
		ukľudnená komunikácia
		interakčný prvok líniový

ÚZEMNÝ PLÁN OBCE KVETOSLAVOV

ZMENY A DOPLNKY č. 1/2017

návrh

OCHRANA PRÍRODY A TVORBY KRAJINY VRÁTANE ÚSES

Obstarávateľ:	Obec Kvetoslavov
Spracovateľ:	AUREX spol. s r.o.
Hlavný riešiteľ:	Ing. arch. Ľubomír Klaučo
Zodpovedný riešiteľ:	Ing. arch. Daniela Huertas

mierka 1 : 5 000
číslo výkresu: 9 - náložka
jún 2017





LEGENDA

ZMENY A DOPLNKY ÚPN OBCE					
ROK 2008	ROK 2008	ROK 2008	ROK 2008	ROK 2008	
U1	U1	U1	U1	U1	
U2	U2	U2	U2	U2	
U3	U3	U3	U3	U3	
U12	U12	U12	U12	U12	
U17	U17	U17	U17	U17	
U18	U18	U18	U18	U18	
U18/1	U18/1	U18/1	U18/1	U18/1	
U18/2	U18/2	U18/2	U18/2	U18/2	
U18/3	U18/3	U18/3	U18/3	U18/3	
U19	U19	U19	U19	U19	
U19/1	U19/1	U19/1	U19/1	U19/1	
U26	U26	U26	U26	U26	
U27	U27	U27	U27	U27	
U29	U29	U29	U29	U29	
U30	U30	U30	U30	U30	

LEGENDA ZMIEN A DOPLNKOV č.1/2015

LEGENDA – HRANICE

1/2015 - 1	OZNAČENIE ZÁMEROV ZMIEN A DOPLNKOV č. 1/2015
	HRANICA NAVRHOVANÝCH URBANISTICKÝCH ZÓN
	HRANICA NAVRHOVANÝCH ZMIEN FUNKČ. VYUŽITIA
	SCHVÁLENÝCH URBANIST. ZÓN
U1-3	ČÍSLO NAVRHOVANÝCH URBANISTICKÝCH ZÓN
	HLAVNÉ TRASY AUTOMOBILOVÝCH KOMUNIKÁCIÍ
×	HRANICE A KORIDORY NA ZRUŠENIE

ÚZEMNÝ PLÁN OBCE KVETOSLAVOV ZMENY A DOPLNKY č. 1/2017


návrh

OCHRANA PRÍRODY A TVORBY KRAJINY VRÁTANE ÚSES

Obstarávateľ: Obec Kvetoslavov
Spracovateľ: AUREX spol. s r.o.
Hlavný riešiteľ: Ing. arch. Ľubomír Klaučo
Zodpovedný riešiteľ: Ing. arch. Daniela Huertas

mierka 1 : 5 000
číslo výkresu: 9 - podklad
jún 2017



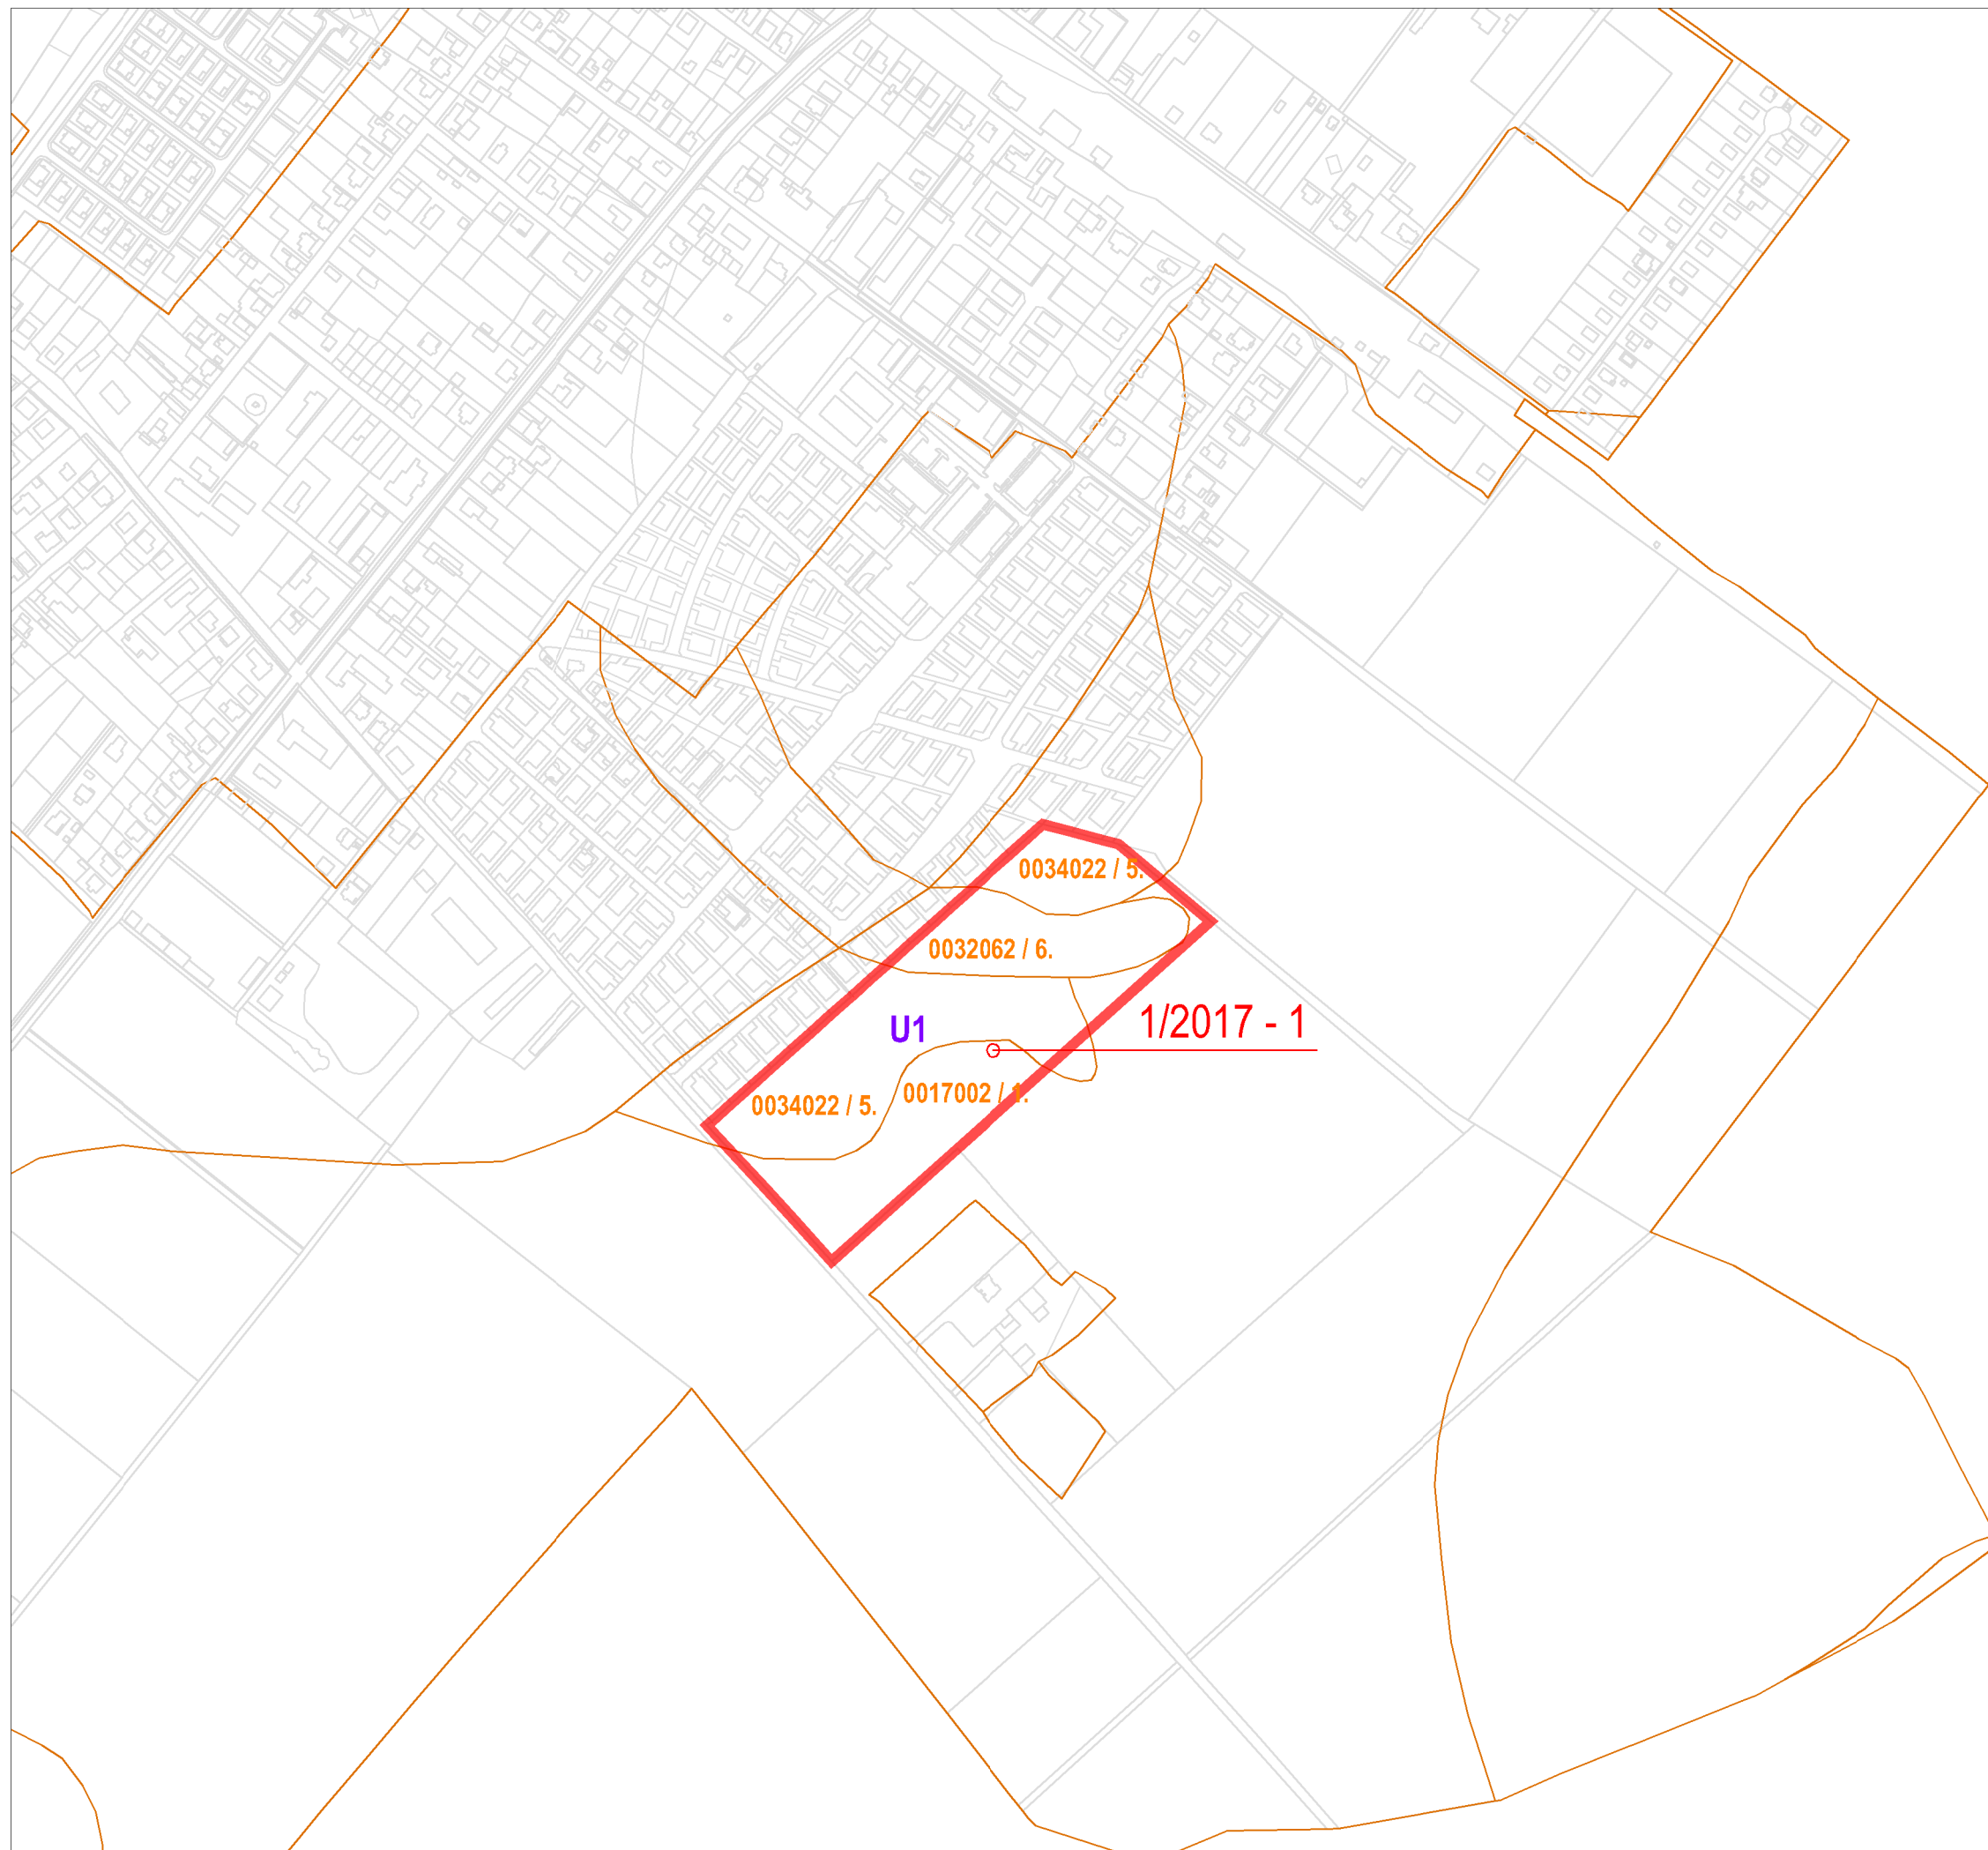

LEGENDA		
Stav	Návrh	
		hranica navrhovanej urbanistickej zóny = hranica záberu PP
	1/2017 - 1	označenie zámeru ZaD 1/2017
	U1	označenie urbanistickej zóny
	0017002 / 1.	hranica a kód BPEJ v navrhovanej UZ

ÚZEMNÝ PLÁN OBCE
KVETOSLAVOV
ZMENY A DOPLNKY č. 1/2017
návrh
NÁVRH PERSPEKTÍV. POUŽITIA
PP a LP NA NEPOL'NHOSP. ÚČELY

Obstarávateľ: Obec Kvetoslavov
Spracovateľ: AUREX spol. s r.o.
Hlavný riešiteľ: Ing. arch. Ľubomír Klaučo
Zodpovedný riešiteľ: Ing. arch. Daniela Huertas

mierka 1 : 5 000
číslo výkresu: 10 - náložka
jún 2017



