


ZMENY A DOPLNKY č.2 K ÚPN OBCE ŠTITÁRE

ARCHITEKTONICKÝ ATELIER

neutra

LEGENDA

STAV	NÁVRH	
		hranica riešeného katastrálneho územia obce Štitáre
		zastavané územie obce Štitáre
		riešené katastrálne územie
		označenie rozvojovej lokality

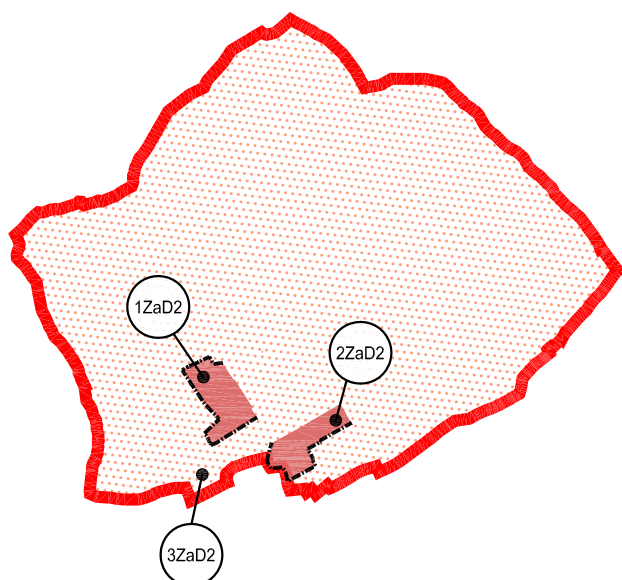

OZN. LOKALITY	VÝMERA V ha	HLAVNÁ FUNKCIA V ZMYSLE PLATNÉHO ÚPD	NAVROVANÁ HLAVNÁ FUNKC. V ZMYSLE DOPLNKU č. 2	ÚČEL NAVRHOVANÝCH DOPLNKOV
1ZAD2	12,1442	POZEMKY A OBJEKTY S FUNKCIOU REKREÁCIE (ZÁHRADKÁRSKA OBLASŤ)	INDIVIDUÁLNA BYTOVÁ VÝSTAVBA, O.V. KOMERČNÉHO CHARAKTERU, PLOCHY A OBJEKTY ŠPORTU	ZMENA FUNKCIE A ZMENA VNÚTORNEJ ORGANIZÁCIE
2ZAD2	10,2645	VINICE	INDIVIDUÁLNA BYTOVÁ VÝSTAVBA, O.V. KOMERČNÉHO CHARAKTERU NA BÁZE IBV	ZMENA FUNKCIE A ZMENA VNÚTORNEJ ORGANIZÁCIE
3ZAD2	0,6463	VINICE	POZEMKY A OBJEKTY S FUNKCIOU REKREÁCIE (ZÁHRADKÁRSKA OBLASŤ)	ZMENA FUNKCIE

OBJEDNÁVATEL: OBEC ŠTITÁRE, OKRES NITRA

SPRACOVATEL: NEUTRA - ARCHITEKTONICKÝ ATELIER, FARSKÁ 1, 949 01 NITRA, TEL./FAX: 037/6579461



ZODP. PROJEKTANT: ING. ARCH. PETER MIZIA

PROJEKTANT: ING. LUCIA ČERNÁ, ING. ARCH. NIKOLETA SLAMKOVÁ

MIERKA: 1:50 000

FORMÁT: 1xA4

DÁTUM: 06/2017

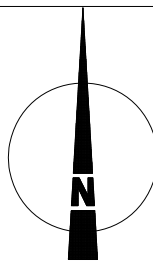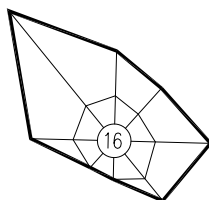

1

NÁZOV VÝKRESU: ŠIRŠIE VZŤAHY