

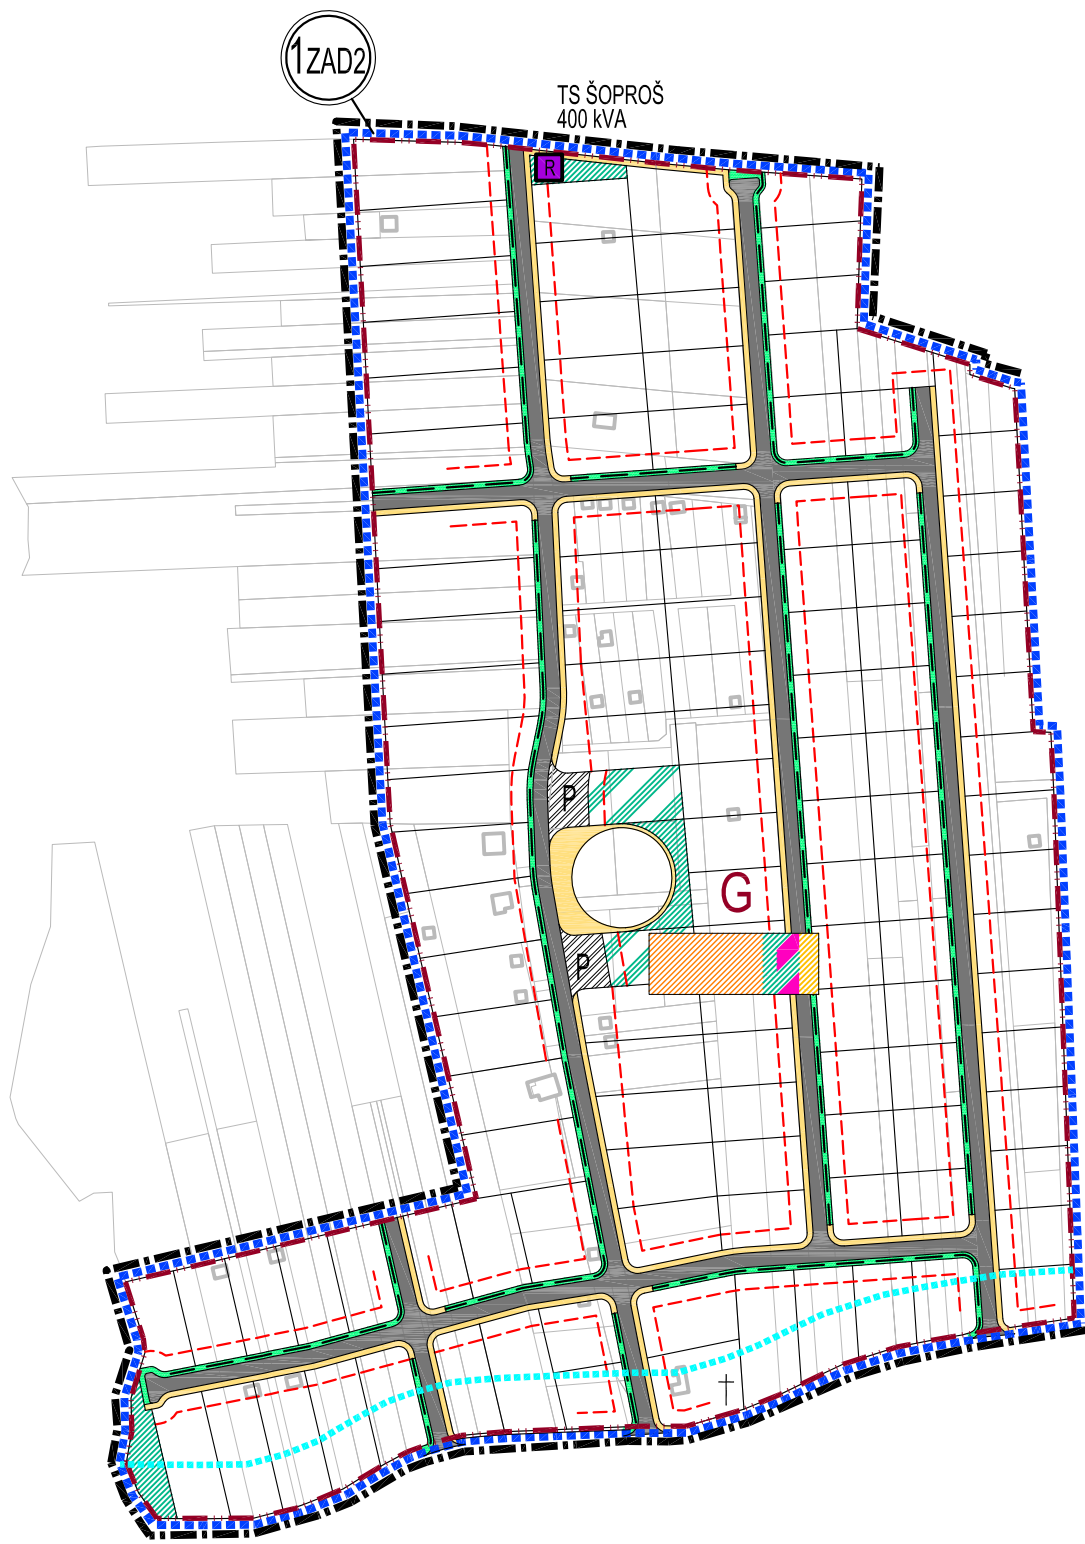


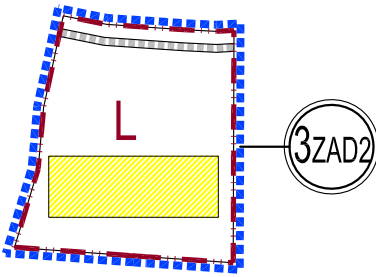

OZN. LOKALITY	VÝMERA V ha	HLAVNÁ FUNKCIA V ZMYSLE PLATNÉHO ÚPD	NAVROVANÁ HLAVNÁ FUNKC. V ZMYSLE DOPLNKU č. 2	ÚČEL NAVROVANÝCH DOPLNKOV
1ZAD2	12,1442	POZEMKY A OBJEKTY S FUNKCIOU REKREÁCIE (ZÁHRADKÁRSKA OBLASŤ)	INDIVIDUÁLNA BYTOVÁ VÝSTAVBA, O.V. KOMERČNÉHO CHARAKTERU, PLOCHY A OBJEKTY ŠPORTU	ZMENA FUNKCIE A ZMENA VNÚTORNEJ ORGANIZÁCIE
2ZAD2	10,2645	VINICE	INDIVIDUÁLNA BYTOVÁ VÝSTAVBA, O.V. KOMERČNÉHO CHARAKTERU NA BÁZE IBV	ZMENA FUNKCIE A ZMENA VNÚTORNEJ ORGANIZÁCIE
3ZAD2	0,6463	VINICE	POZEMKY A OBJEKTY S FUNKCIOU REKREÁCIE (ZÁHRADKÁRSKA OBLASŤ)	ZMENA FUNKCIE

STAV	NÁVRH	
		HRANICA ROZVOJOVEJ LOKALITY
		OZNAČENIE ROZVOJOVEJ LOKALITY
		HRANICA ZASTAVANÉHO ÚZEMIA OBCE
		HRANICA ÚZEMNO- PRIESTOROVÉHO CELKU
		OZNAČENIE ÚZEMNO- PRIESTOROVÉHO CELKU
		PLOCHY S FUNKCIOU INDIVIDUÁLNEJ BYTOVEJ VÝSTAVBY
		PLOCHY A OBJEKTY S FUNKCIOU O.V. KOMERČNÉHO CHARAKTERU A VEREJNEJ ZELENÉ
		PLOCHY A OBJEKTY S FUNKCIOU O.V. KOMERČNÉHO CHARAKTERU NA BÁZE IBV
		STAVEBNÁ ČIARA
		PLOCHY A OBJEKTY S FUKCIOU ŠPORTU
		POZEMKY A OBJEKTY S FUNKCIOU REKREÁCIE (ZÁHRADKÁRSKA OBLASŤ)
		MIESTNA KOMUNIKÁCIA
		ÚČELOVÁ KOMUNIKÁCIA
		PLOCHY STATICKEJ AUTOMOBILOVEJ ADOPRAVY
		HLUKOVÉ PÁSMO 60 dB
		PEŠIE CHODNÍKY A PLOCHY
		SÚKROMNÁ ZELEŇ (ZÁHRADY, SADY)
		VEREJNÁ ZELEŇ
		SPRIEVODNÁ ZELEŇ
		RIGOL
		TRAFOSTANICA KIOSKOVÁ / REKONŠTRUOVANÁ

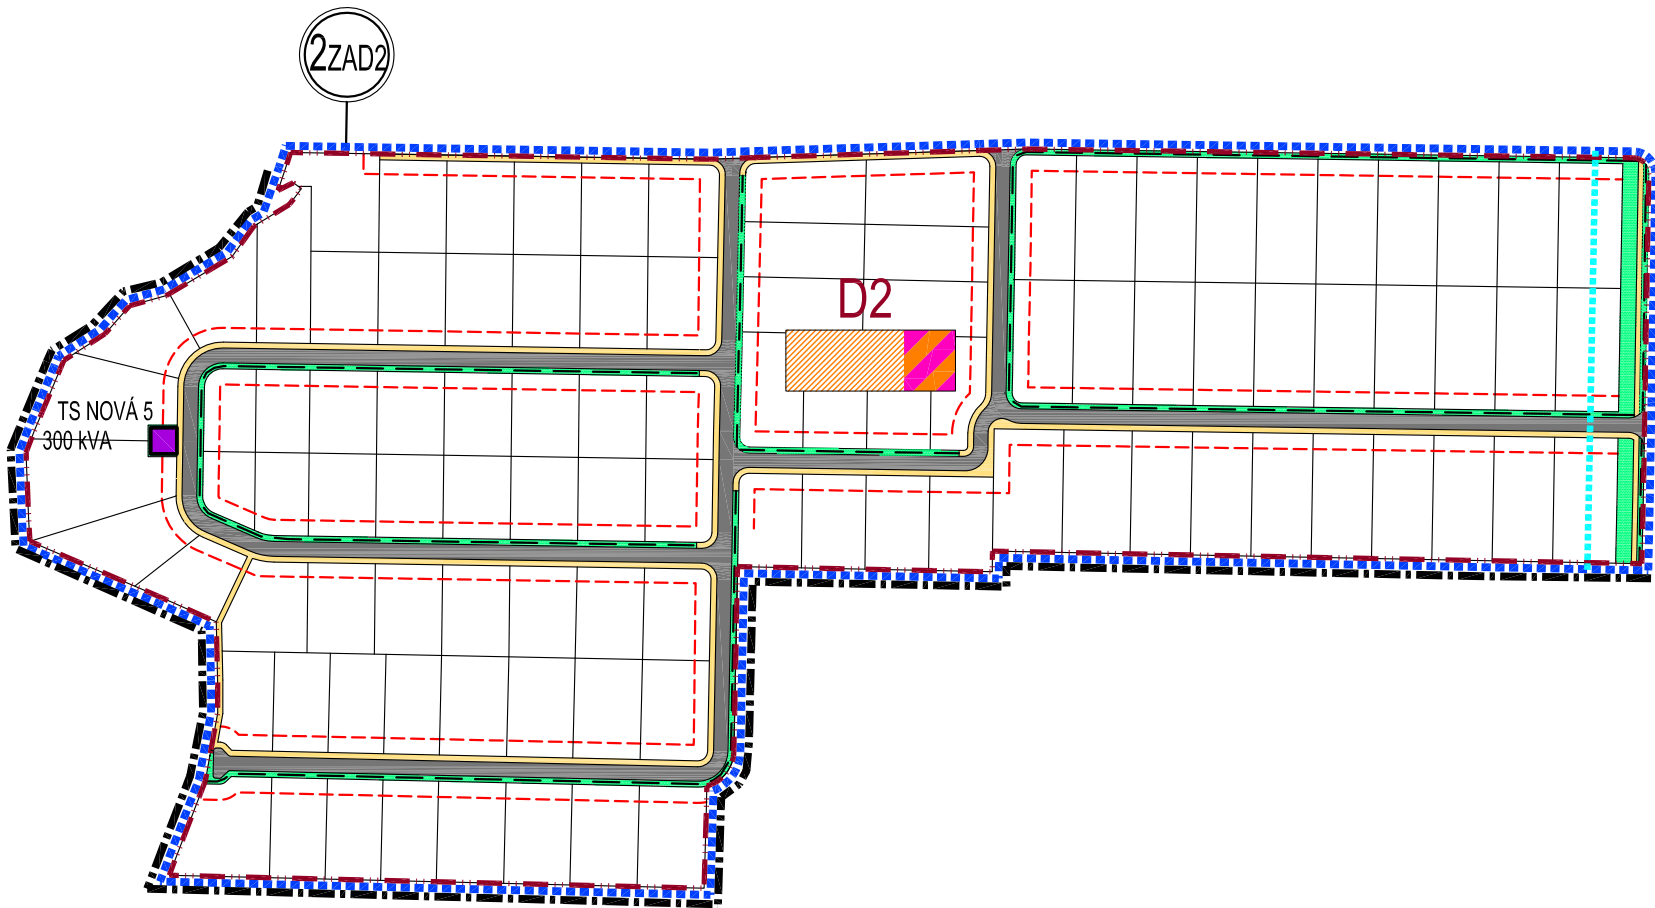

I.	I.	I.
D2	G	L
2	2	2
-	0,01	-
0,20	0,20	0,08
-	0,02	-
0,40	0,40	0,16
102 645	121 442	6 463

- ETAPIZÁCIA
- OZNAČENIE ÚPC (ÚZEMNO-PRIESTOROVÝ CELOK)
- DOPORUČENÁ PODLAŽNOSŤ
- SÚČASNÝ KOEFICIENT ZASTAVANIA ÚZEMIA
- NAVROVANÝ KOEFICIENT ZASTAVANIA ÚZEMIA
- SÚČASNÝ INDEX PODLAŽNÝ PLÔCH
- NAVROVANÝ INDEX PODLAŽNÝ PLÔCH
- PLOCHA ÚPC
- AKTIVITY PRIPUSTENÉ V DANEJ LOKALITE

OBJEDNÁVATEL: OBEC ŠTITÁRE, OKRES NITRA

SPRACOVATEL: NEUTRA - ARCHITEKTONICKÝ ATELIER, FARSKÁ 1, 949 01 NITRA, TEL./FAX: 037/6579461

ZODP. PROJEKTANT: ING. ARCH. PETER MIZIA

PROJEKTANT: ING. LUCIA ČERNÁ, ING. ARCH. NIKOLETA SLAMKOVÁ

MIERKA: 1:2 880

FORMÁT: 4 A4

DÁTUM: 06/2017

NÁZOV VÝKRESU: VÝKRES ORGANIZÁCIE A REGULÁCIE ÚZEMIA

6